
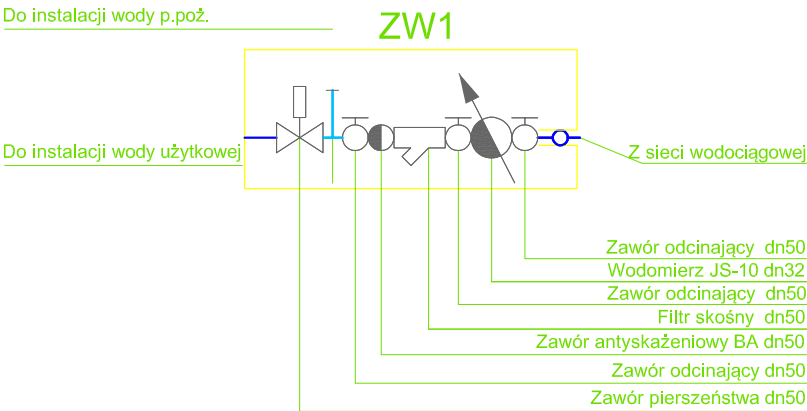


RZUT PIWNICY

PROJEKTOWANY  
RZUT PIWNICY

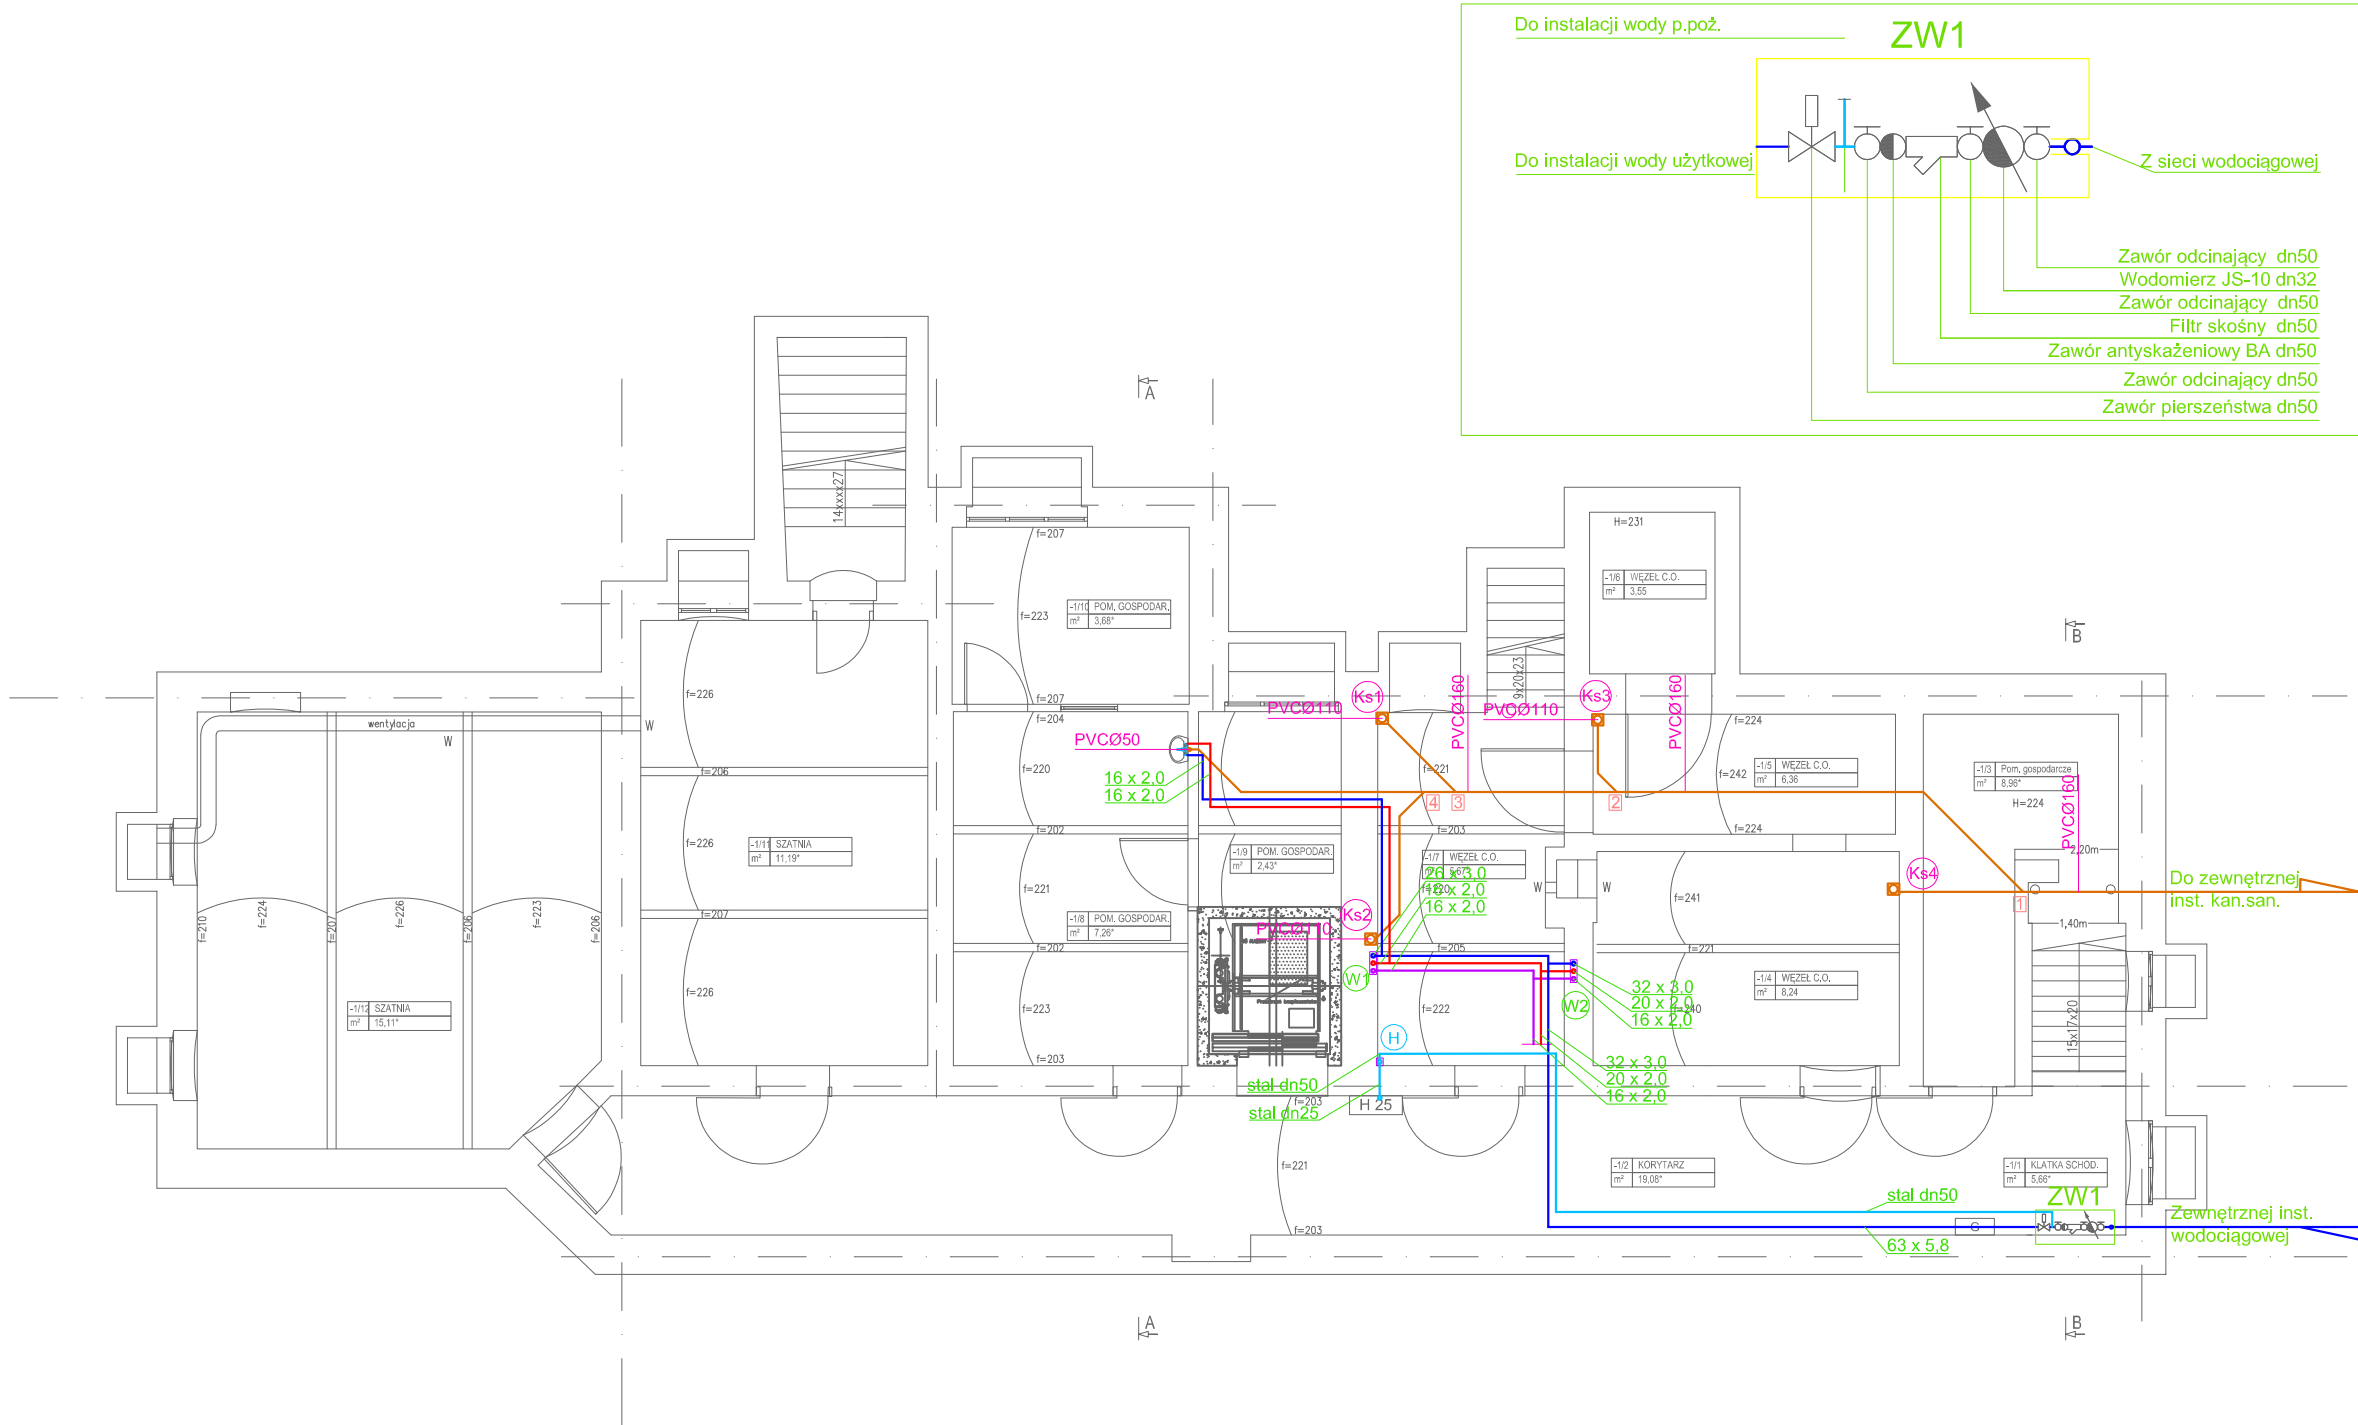

LEGENDA:

- Instalacja wody zimnej
- Instalacja wody ppoż
- Instalacja wody ciepłej
- Instalacja wody cyrkulacyjnej
- Przewód instalacji kan.sanitarnej
- Przewód instalacji kan.sanitarnej prowadzony pod stropem
- Hydrant wewnętrzny dn25 z węzłem półsztywnym

JEDNOSTKA PROJEKTOWA		mgr inż. Sebastian Kremer AL. GEN. HALLERA 14 80-101 GDANSK email: kremer@biznespoczta.pl tel/fax 58-341-49-80	
INWESTOR			
GMINA SOLEC KUJAWSKI ul. 23 STYCZNIA 7 86-050 SOLEC KUJAWSKI			
OBIEKT			
Budynek Szkoły w Solcu Kujawskim ul. 23 Stycznia 13 86-050 Solec Kujawski			
NAZWA INWESTYCJI			
Przebudowa budynku po Zespole Szkół Ogólnokształcących i Zawodowych na potrzeby szkoły muzycznej I stopnia w Solcu Kujawskim			
LOKALIZACJA			
ul. 23 Stycznia 13 Solec Kujawski 86-050 dz. nr			
TYTUŁ RYSUNKU			
INSTALACJA WOD.-KAN. RZUT PIWNICY			
BRANŻA		STADIUM	
SANITARNA		PROJEKT BUDOWLANO- WYKONAWCZY	
FUNKCJA		NR UPRAWNIEN	
opracował		PODPIS	
projektował mgr inż. Sebastian Gwamy		POM/0287/PBS/15	
sprawdził mgr inż. Jakub Gorlik		POM/0052/PWOS/10	
NR RYSUNKU			
S-1			
ARKUSZ:		SKALA:	
A3		1:50	
		DATA:	
		2017-03	