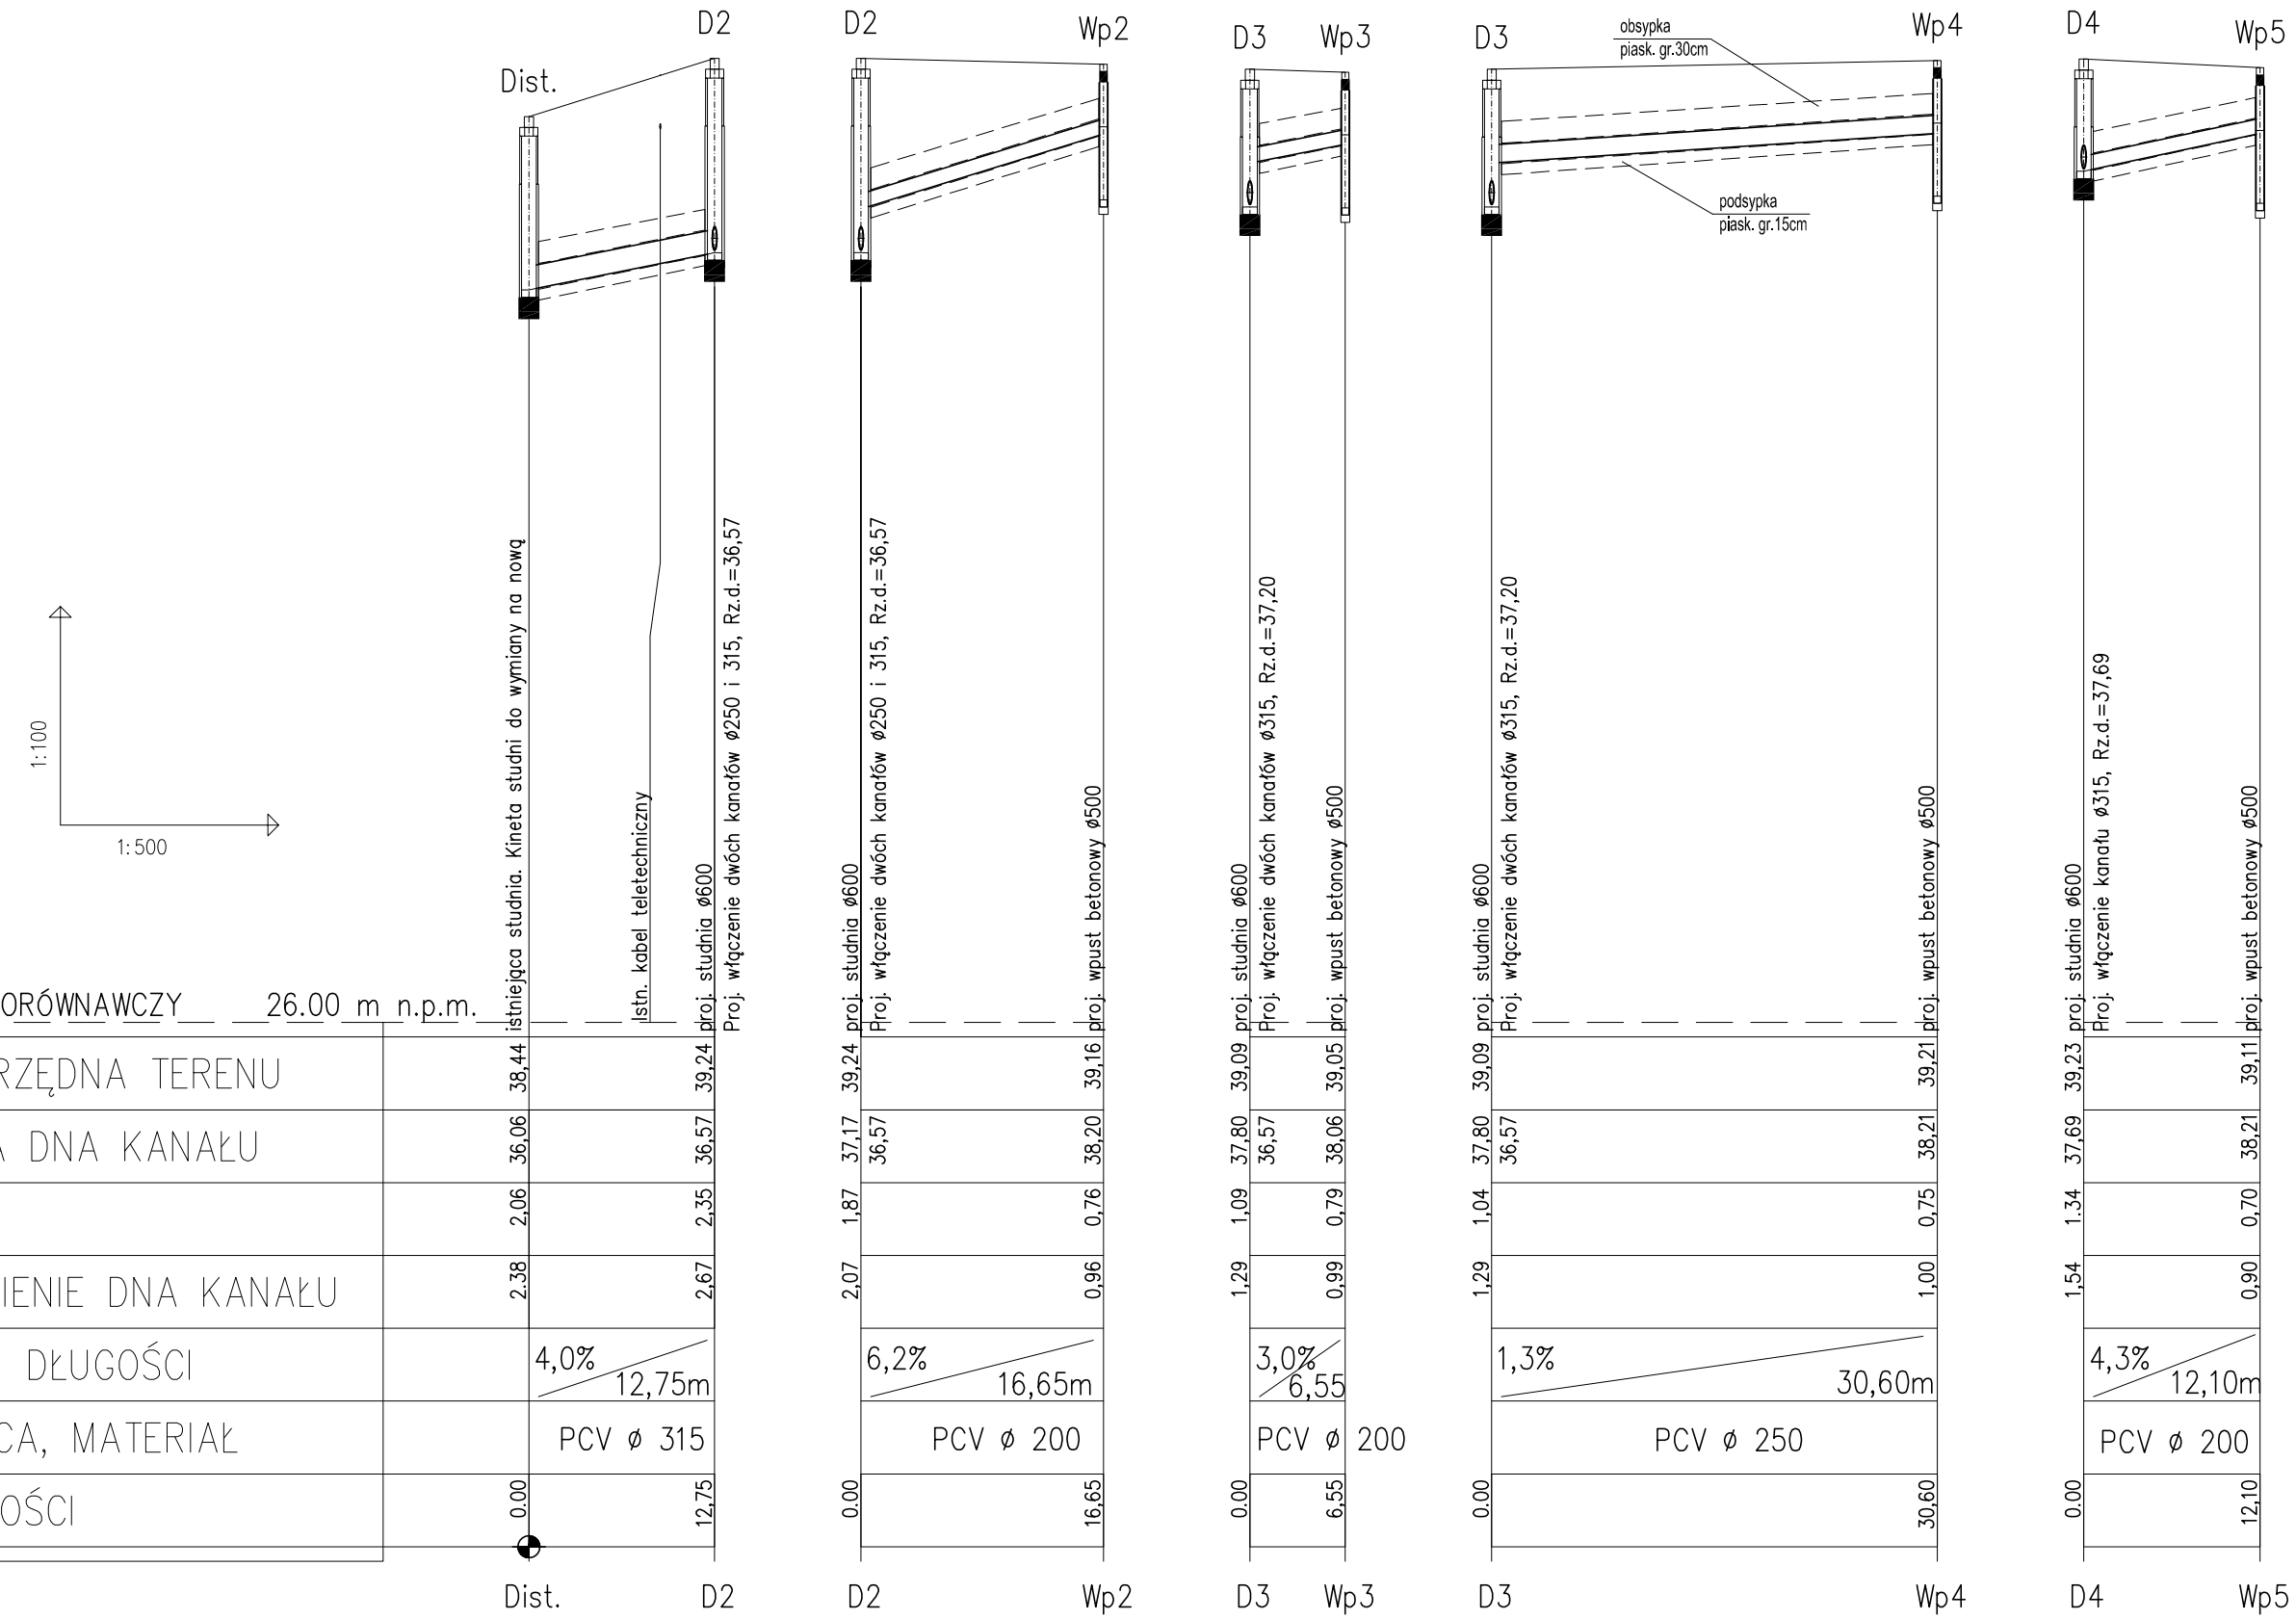

— — — — Teren istniejący

——————— Teren projektowany

UWAGI:

1. Przed wykonaniem kanalizacji sprawdzić rzędną dna istniejącej studni oraz potwierdzić rzędną włączenia. W istn. studni wykonać nową kinetę betonową.
2. Pod kanały wykonać podsypę gr 15 cm wg opisu
3. Nad kanały wykonać obsypkę gr. 30 cm wg opisu
4. W terenie utwardzonym (drogi, place) wykonać badanie zagęszczenia gruntu dla każdego 1 metra zasypki licząc od dna wykopu.
6. Rzędne włazów studni i wpustów wyregulować i dopasować do rzędnej terenu po wykonaniu docelowej nawierzchni terenu.

NAZWA INWESTYCJI	Budowa parkingu przy ul. Garbary w Solcu Kujawskim			
INWESTOR	Gmina Solec Kujawski ul. 23 Stycznia 7, 86-050 Solec Kujawski			
NAZWA RYSUNKU	Profile kanalizacji deszczowej			
ZESPÓŁ AUTORSKI	FUNKCJA	IMIĘ I NAZWISKO	NR UPRAWNIEŃ	PODPIS
	PROJEKTOWAŁ	mgr inż. Marta Pijanowska	upr. bud. do projekt. b. ograniczeń w spec. instalacyjnej w zakresie sieci, instalacji i urządzeń cieplnych, wentylacyjnych, gaz i kanalizacyjnych nr KUP/0128/POOS/14	
	OPRACOWAŁ	mgr inż. Leszek Szreder	upr. bud. do kierowania robotami budowlanymi bez ograniczeń w specjalności drogowej nr KUP/0121/OWOD/07	
DATA 11.2016r.	STADIUM PBW	BRANŻA SANITARNA	SKALA 1:100/500	NR RYS.: 3