


# SCHEMAT WPUSTU ULICZNEGO

## skala 1:10

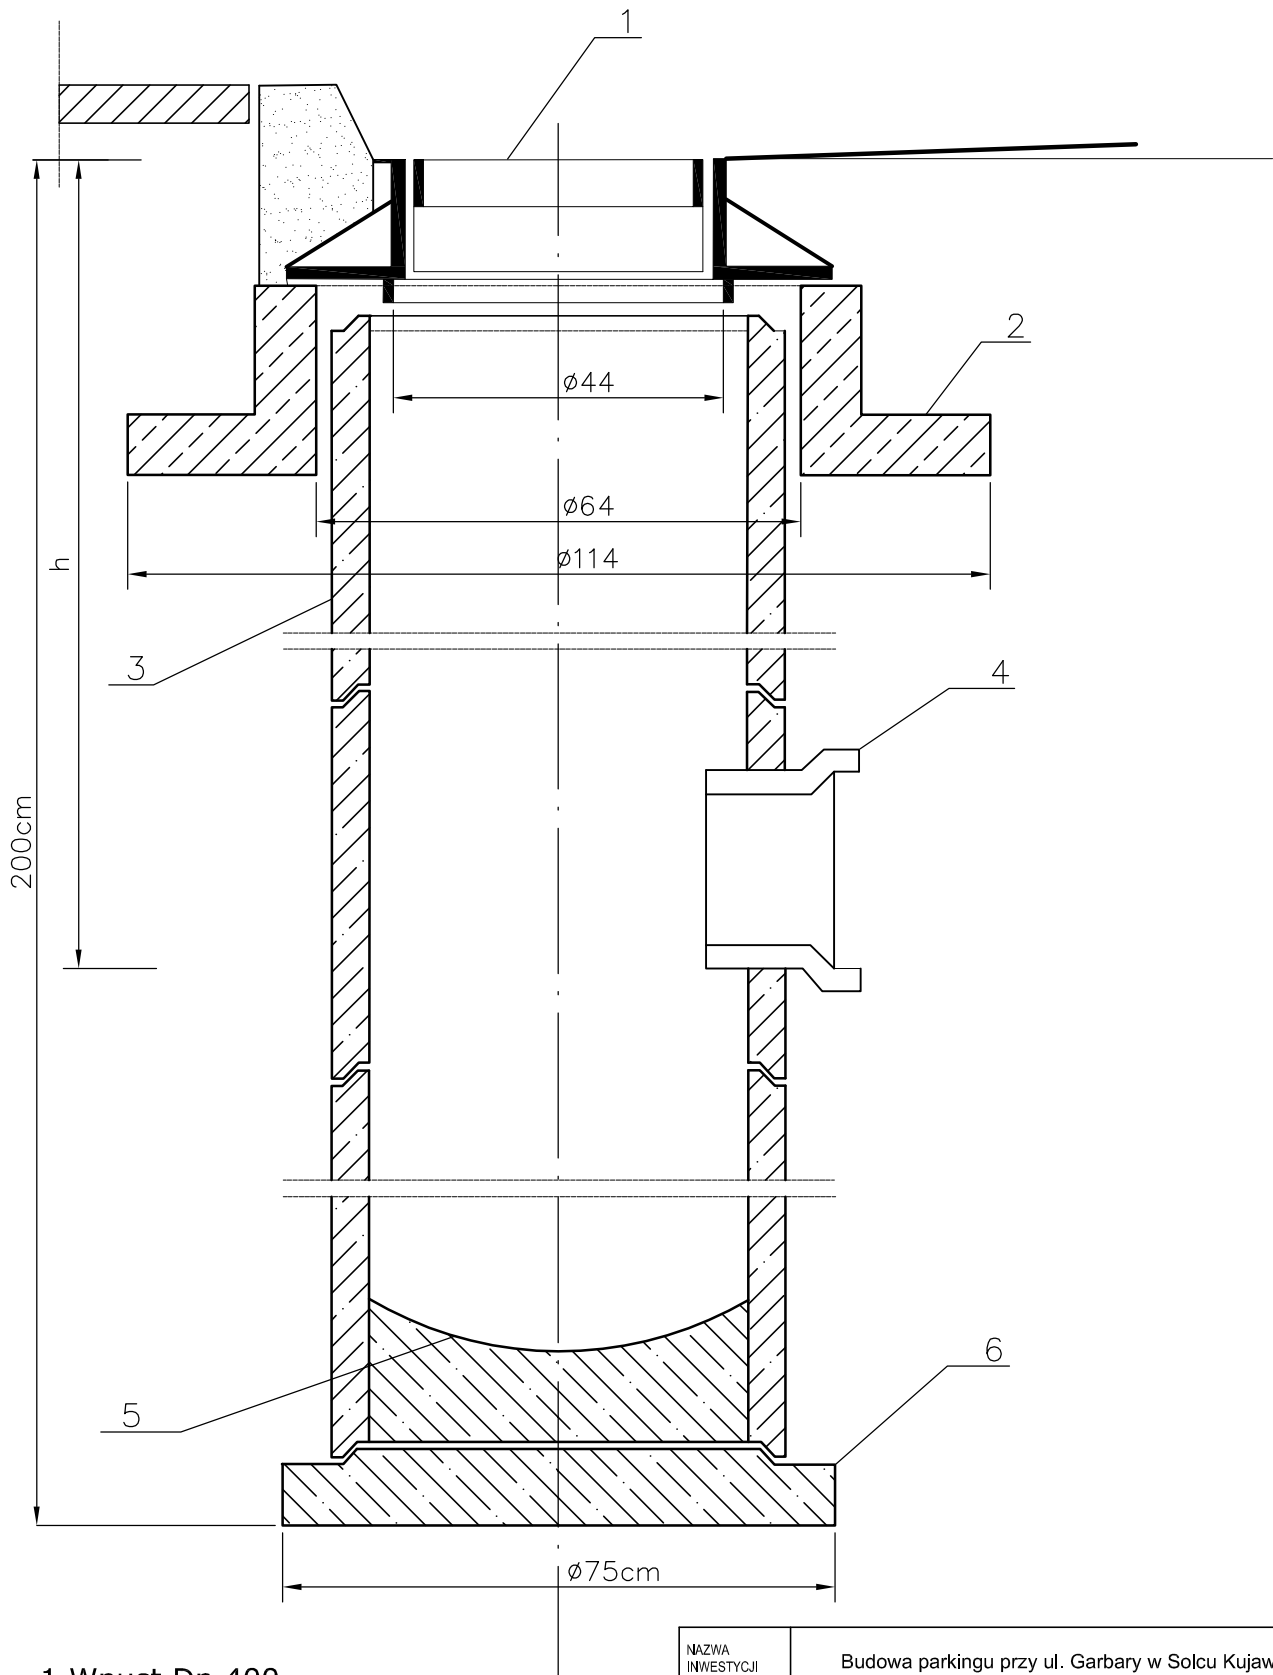

- 1 Wpust Dn 400
- 2 Żelbetowy pierścień odciążający
- 3 Kręgi betonowe  $\varnothing 500\text{mm}$
- 4 Kruciec PVC dostudzienny
- 5 Wylewka z betonu B-20
- 6 Płyta fundamentowa

h wymiar według profilu podłużnego

NAZWA INWESTYCJI	Budowa parkingu przy ul. Garbary w Solcu Kujawskim			
INWESTOR	Gmina Solec Kujawski ul. 23 Stycznia 7, 86-050 Solec Kujawski			
NAZWA RYSUNKU	Wpust uliczny - schemat			
ZESPÓŁ AUTORSKI	FUNKCJA	IMIĘ I NAZWISKO	NR UPRAWNIENI	PODPIS
	PROJEKTOWAŁ	mgr inż. Marta Pijanowska	upr. bud. do projekt. i, opracowań w spec. instalacyjnej w zakresie sieci kanalizacji i urządzeń, urządzeń, wentylacyjnych, gaz. i kanalizacyjnych nr KJP/0728/P020/14	
	OPRACOWAŁ	mgr inż. Leszek Szreder	upr. bud. do kierowania robotami budowlanymi bez ograniczeń w specjalności drogowej nr KJP/0727/00020/07	
DATA	STADIUM	BRANŻA	SKALA	NR RYS.:
11.2016 r.	PBW	SANITARNA	1:10	5