RZUT PIWNICY

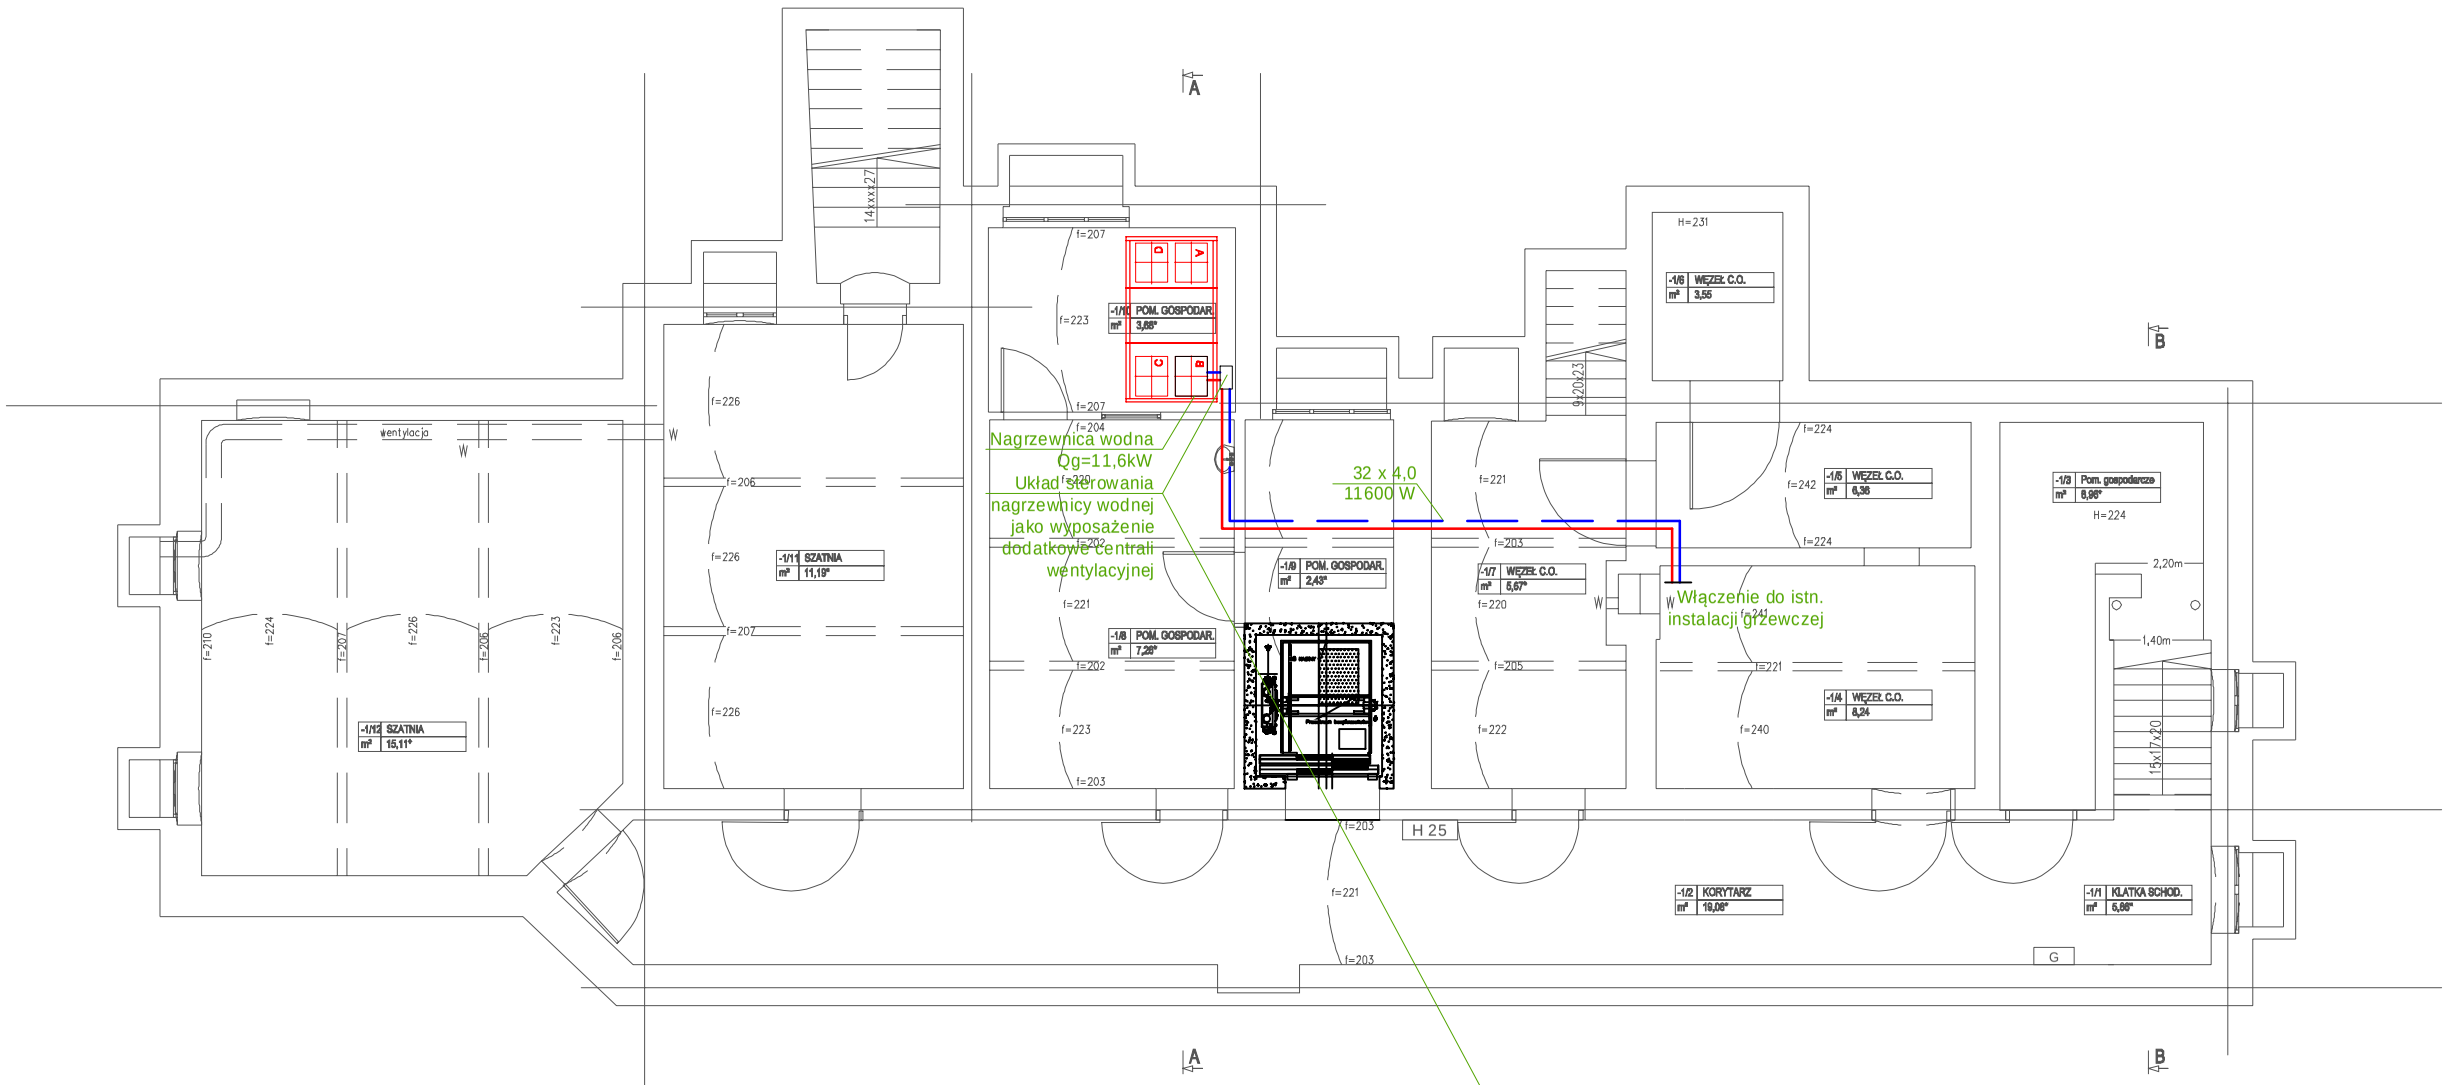

SCHEMAT ZASILANIA NAGRZEWNICY WODNEJ CENTRALI C1

SZCZEGÓŁ CENTRALI C2

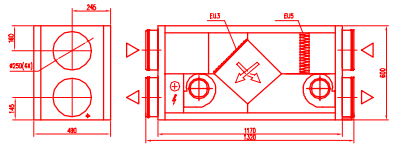

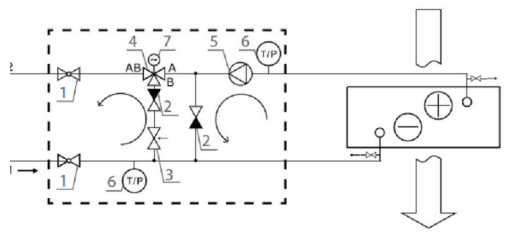

1. Zawór odcinający
2. Zawór zwrotny
3. Zawór równoważący
4. Zawór trójdrogowy
5. Pompa obiegowa
6. Manometr/ Termometr
7. Siłownik zaworu

SZCZEGÓŁ CENTRALI C1

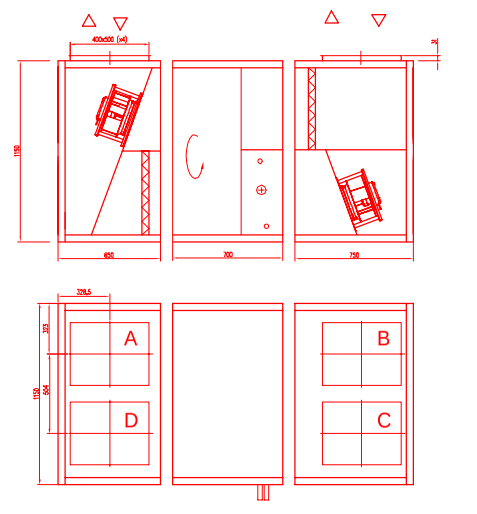

PROJEKTOWANY
RZUT PIWNICY

LEGENDA:

— Układ nawiewny 1
— Układ nawiewny 2
— Układ nawiewny 3
— Układ wywiewny 1
— Układ wywiewny 2
— Układ wywiewny 3

WS1 — Wentylator scienny EDM 8
Qel = 9 W 1~230V
Waga: 0,4 kg
WS — Wentylator scienny SILENT
Qel = 8 W 1~230V
Waga: 0,57 kg

JEDNOSTKA PROJEKTOWA

KREMER GRAF

mgr inż. Sebastian Kremer
AL. GEN. HALLERA 14
80-401 GDAŃSK
email kremer@biznespoczta.p
tel/fax 58-341-49-80

INWESTOR

GMINA SOLEC KUJAWSKI
ul. 23 STYCZNIA 7
86-050 SOLEC KUJAWSKI

OBIEKT

Budynek Szkoły w Solcu Kujawskim
ul. 23 Stycznia 13
86-050 Solec Kujawski

NAZWA INWESTYCJI

Przebudowa budynku po Zespole Szkół Ogólnokształcących i Zawodowych na potrzeby szkoły muzycznej I stopnia w Solcu Kujawskim

LOKALIZACJA

ul. 23 Stycznia 13
Solec Kujawski 86-050
dz. nr

TYTUŁ RYSUNKU

INSTALACJA C.T.
RZUT PIWNICY

BRANŻA	STADIUM
SANITARNA	PROJEKT BUDOWLANO-WYKONAWCZY
FUNKCJA / NR UPRAWNIEŃ	PODPIS
opracował	
projektował mgr inż. Sebastian Gwarny POM/0287/PBS/15	
sprawdził mgr inż. Jakub Gorlik POM/0052/PWOS/10	

NR RYSUNKU

S-12

ARKUSZ:	SKALA:	DATA:
A3	1:50	2017-03