


RZUT I PIĘTRA

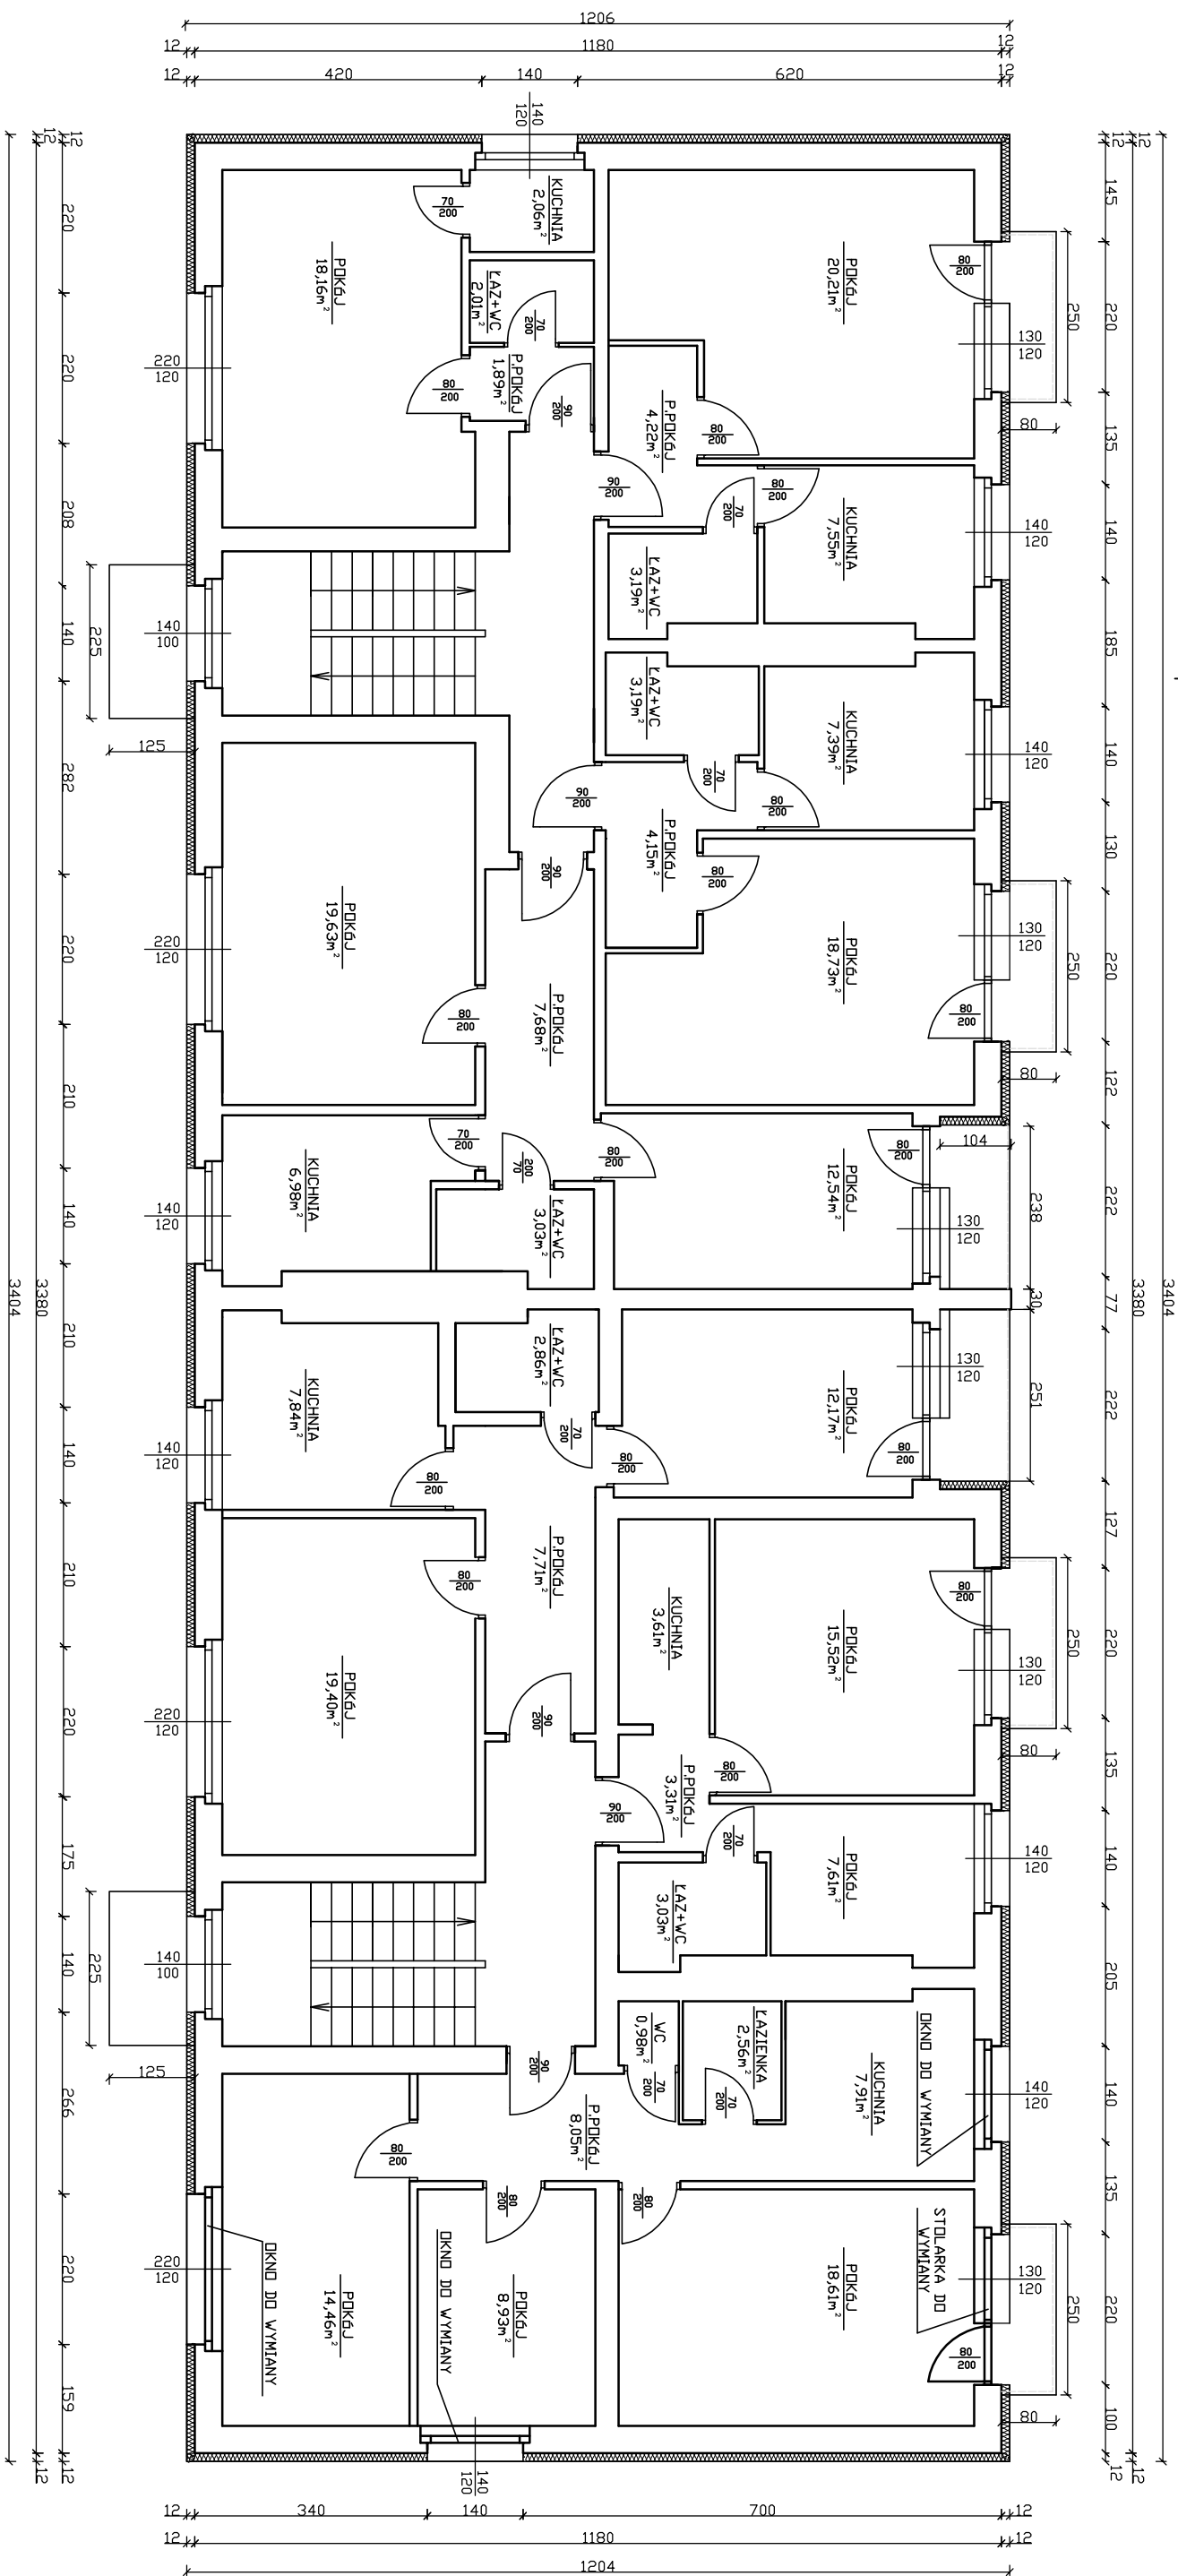

RZUT I PIĘTRA
STAN PROJEKTOWANY 1:100

<p align="center">"INF-BUD" - usługi informatyczne i budowlane Bogdan Mikułski</p>				
Investor	Wspólnota Mieszkaniowa 86-050 Sołec Kujawski ul. Żwirki i Wigury 17			
Temat	Termomodernizacja budynku mieszkalnego przy ul. Żwirki i Wigury 17 w Sołcu Kujawskim			
Treść rysunku	Rzut I piętra			
Opracował	mgr inż. Krzysztof Mikułski			
Data	06.08.2017r.	Skala	1:100	Nr rys. 3