
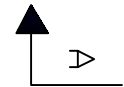
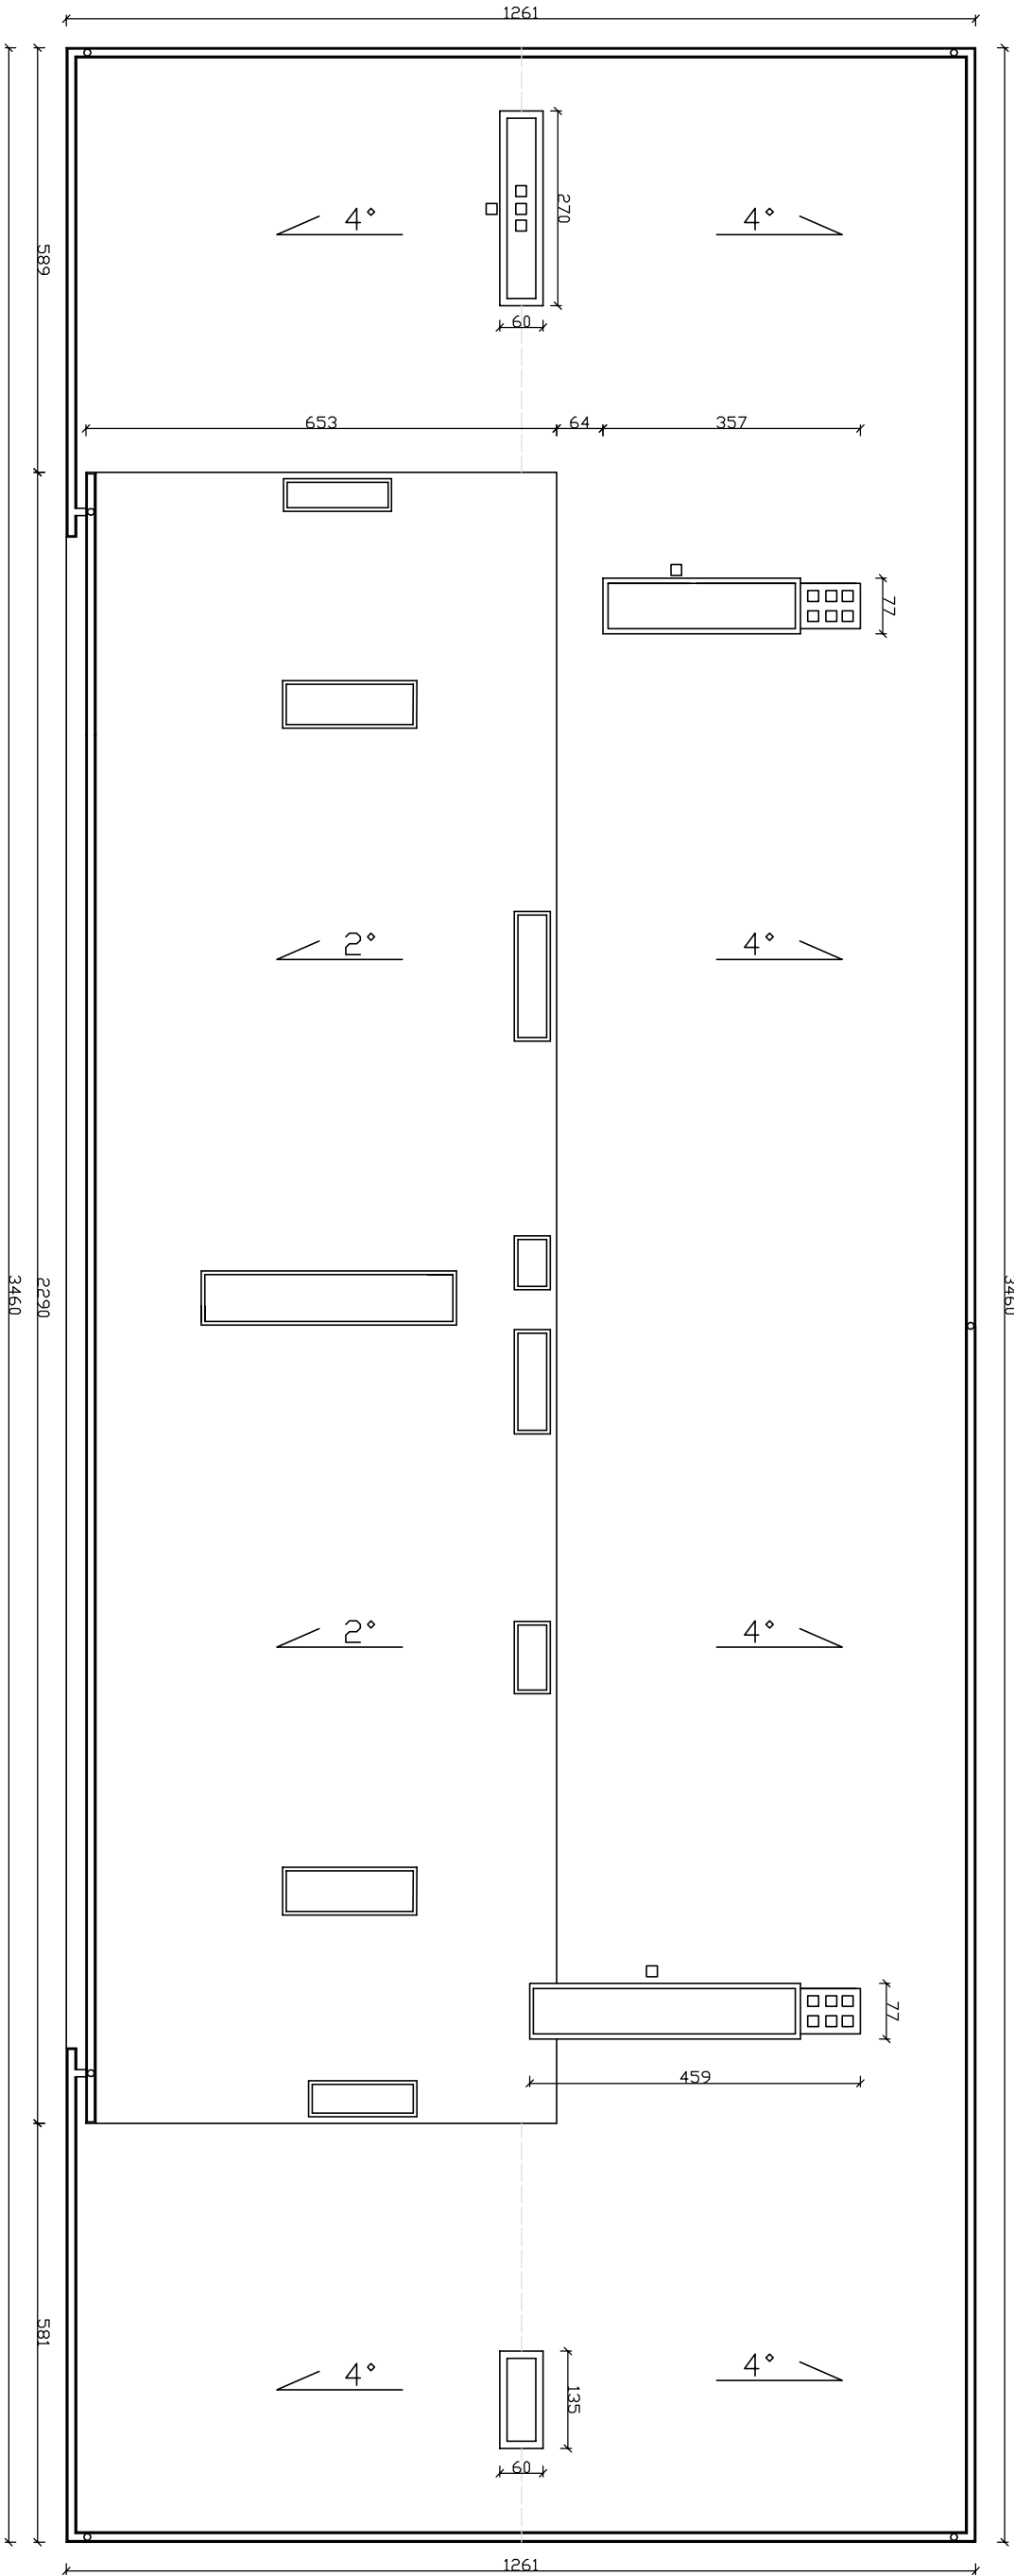


RZUT DACHU

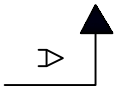

RZUT DACHU
STAN PROJEKTOWANY 1:100

"INF-BUD" - usługi informatyczne i budowlane Bogdan Mikułski				
Inwestor	86-050 Solec Kujawski ul. Żwirki i Wigury 17			Współnota Mieszaniowa
Temat	Termomodernizacja budynku mieszkalnego przy ul. Żwirki i Wigury 17 w Solcu Kujawskim			
Treść rysunku	Rzut dachu			
Opracował	mgr inż. Krzysztof Mikułski			
Data	06.08.2017r.	Skala	1:100	Nr rys. 6