

Solec Kujawski 09.01.2017 r.



Urząd Miasta i Gminy w  
Solcu Kujawskim  
ul. 23 Stycznia 7  
86-050 Solec Kujawski

Dy. Mikulic

K. Staniczak

**Dotyczy: warunków technicznych podłączenia odwodnienia projektowanej nawierzchni ulicy Kościelnej do kanalizacji deszczowej w Solcu Kujawskim.**

W związku z Waszym pismem z dnia 30 grudnia 2017 r. znak: WIPP.RRI.7011.2.36.2014 Zakład Gospodarki Komunalnej Sp. z o.o. w Solcu Kujawskim przy ul. Targowej informuje, że istnieje możliwość włączenia kanalizacji deszczowej odwadniającej projektowaną nawierzchnię ulicy Kościelnej do istniejącej kanalizacji deszczowej fi 400mm w ul. Zbożowej. Włączenia dokonać poprzez studnię zaznaczoną kolorem czerwonym na załączonej mapie (na skrzyżowaniu ulicy Kościelnej i Zbożowej).

Odwodnienie zaprojektować przy pomocy betonowych studzienek ściekowych z osadnikiem. Zebrane ścieki deszczowe należy odprowadzić kolektorem z PP lub z PCV o średnicy wg projektu. Studnie kontrolne zaprojektować z PE jako włączowe o średnicy min. 1000mm.


Wyprowadzić odejścia kanalizacji deszczowej w ulice: Pogodną, Kolorową i Wiejską poza projektowaną nawierzchnię w ulicy Kościelnej.

Niniejsze warunki są jednocześnie zgodą na wprowadzenie ścieków deszczowych do istniejącej w ulicy Zbożowej kanalizacji deszczowej stanowiącej własność naszego zakładu.

Warunki tracą ważność po upływie 2 lat.

KIEROWNIK DZIAŁU  
Przygotowania/Produkcji  
mgr inż. Grzegorz Nowakowski

zał. mapa z uzbrojeniem terenu.

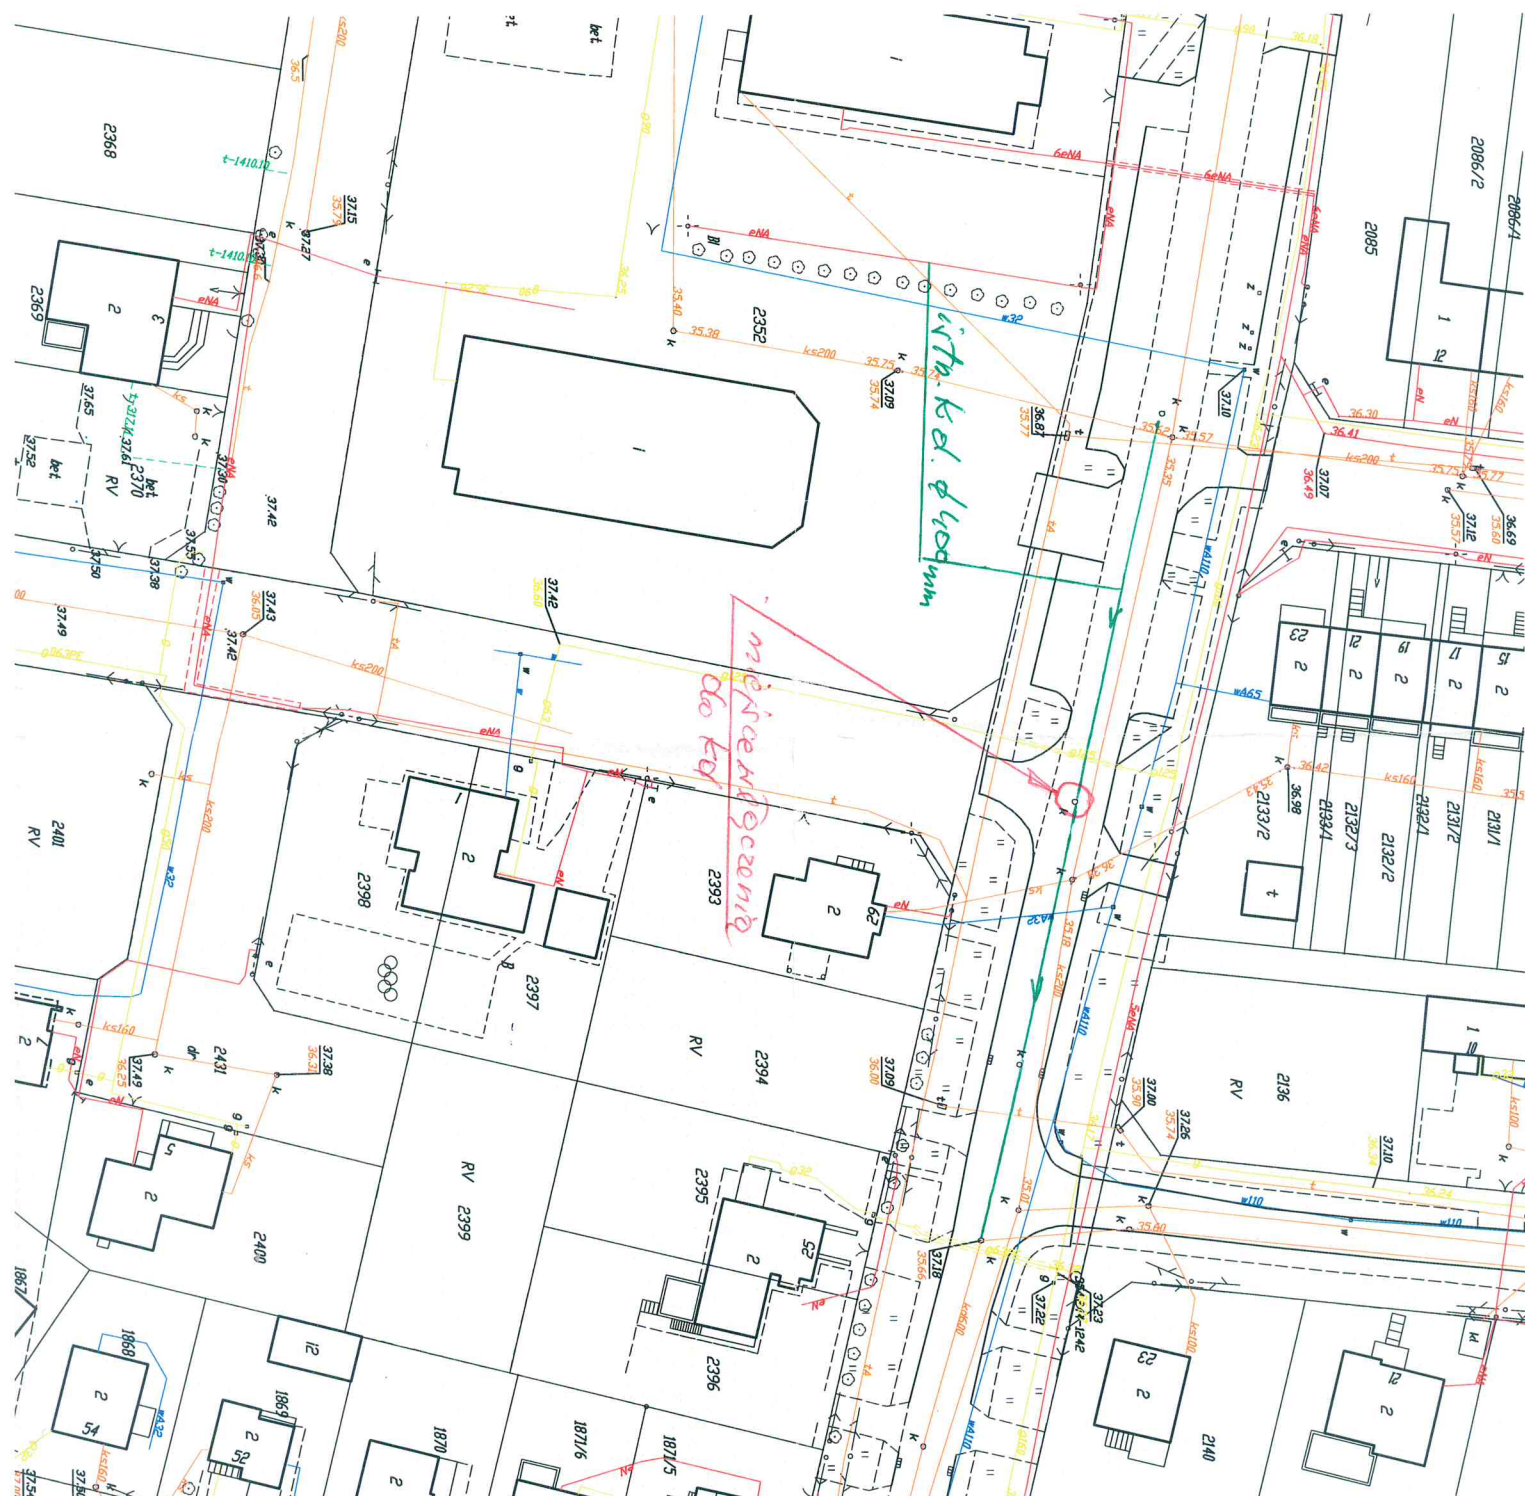

ZAKŁAD GOSPODARKI KOMUNALNEJ  
Spółka z o.o.  
ul. Targowa 3, tel./fax 052 387-13-96  
86-050 SOLEC KUJAWSKI  
NIP 554-031-42-88

Załącznik do warunków  
przyłączeniowych do  
sieci wod.-kan.

z dnia 09.01.2017  
KIEROWNIK DZIAŁU  
Przygotowania i Produkcji...  
podpis  
mgr inż. Grzegorz Nowakowski