
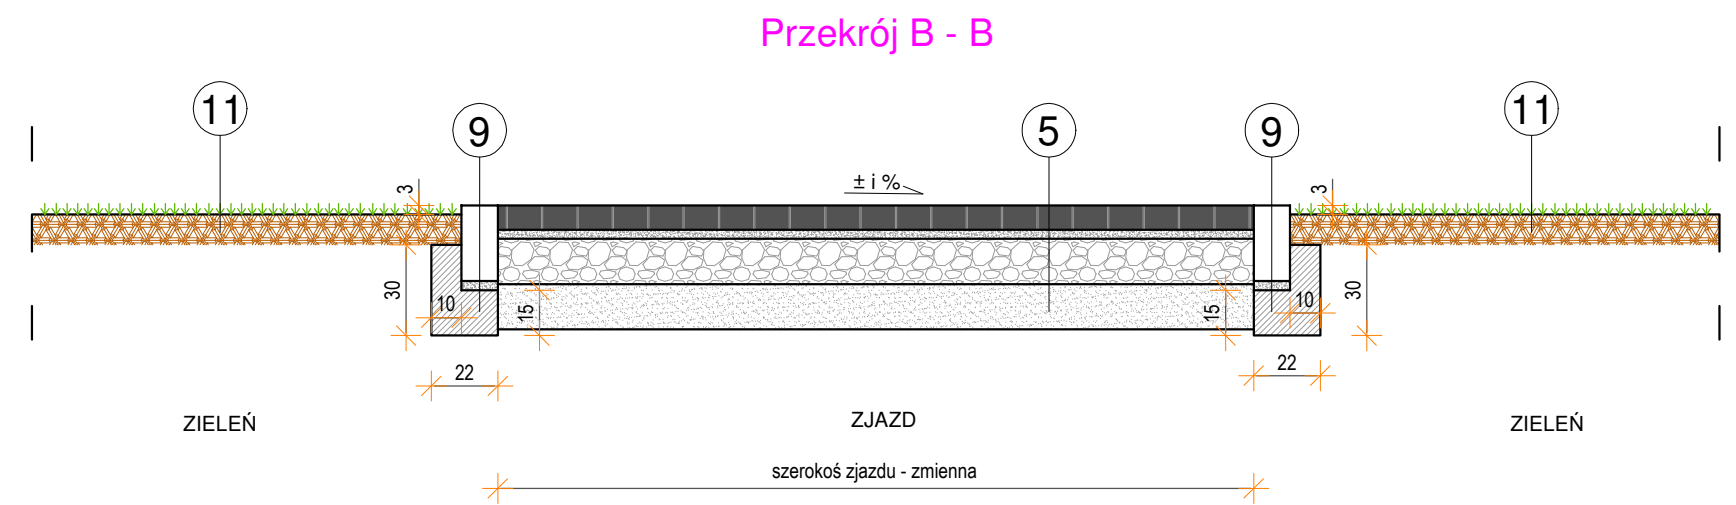
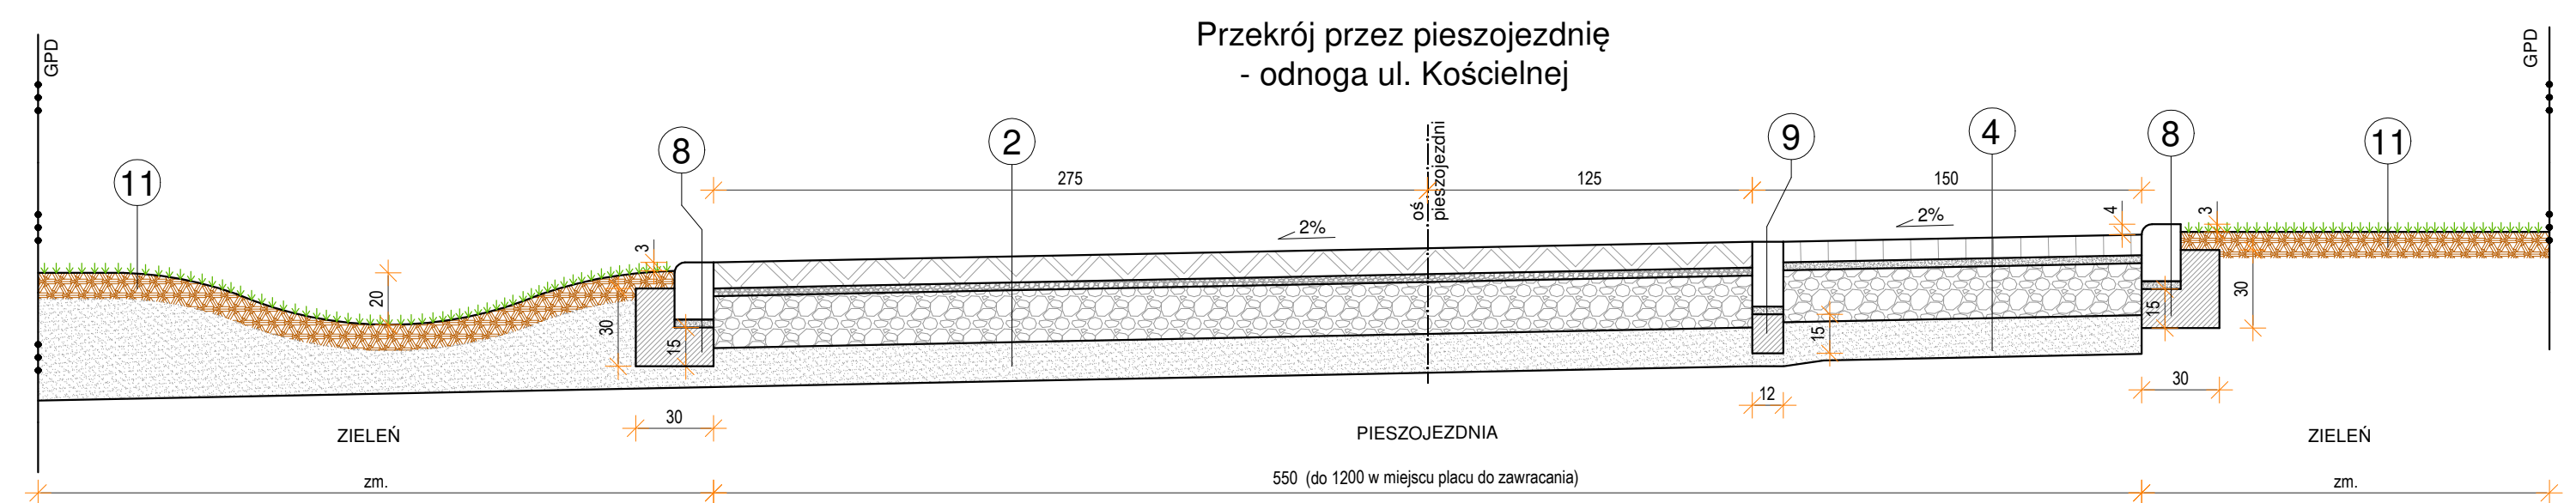
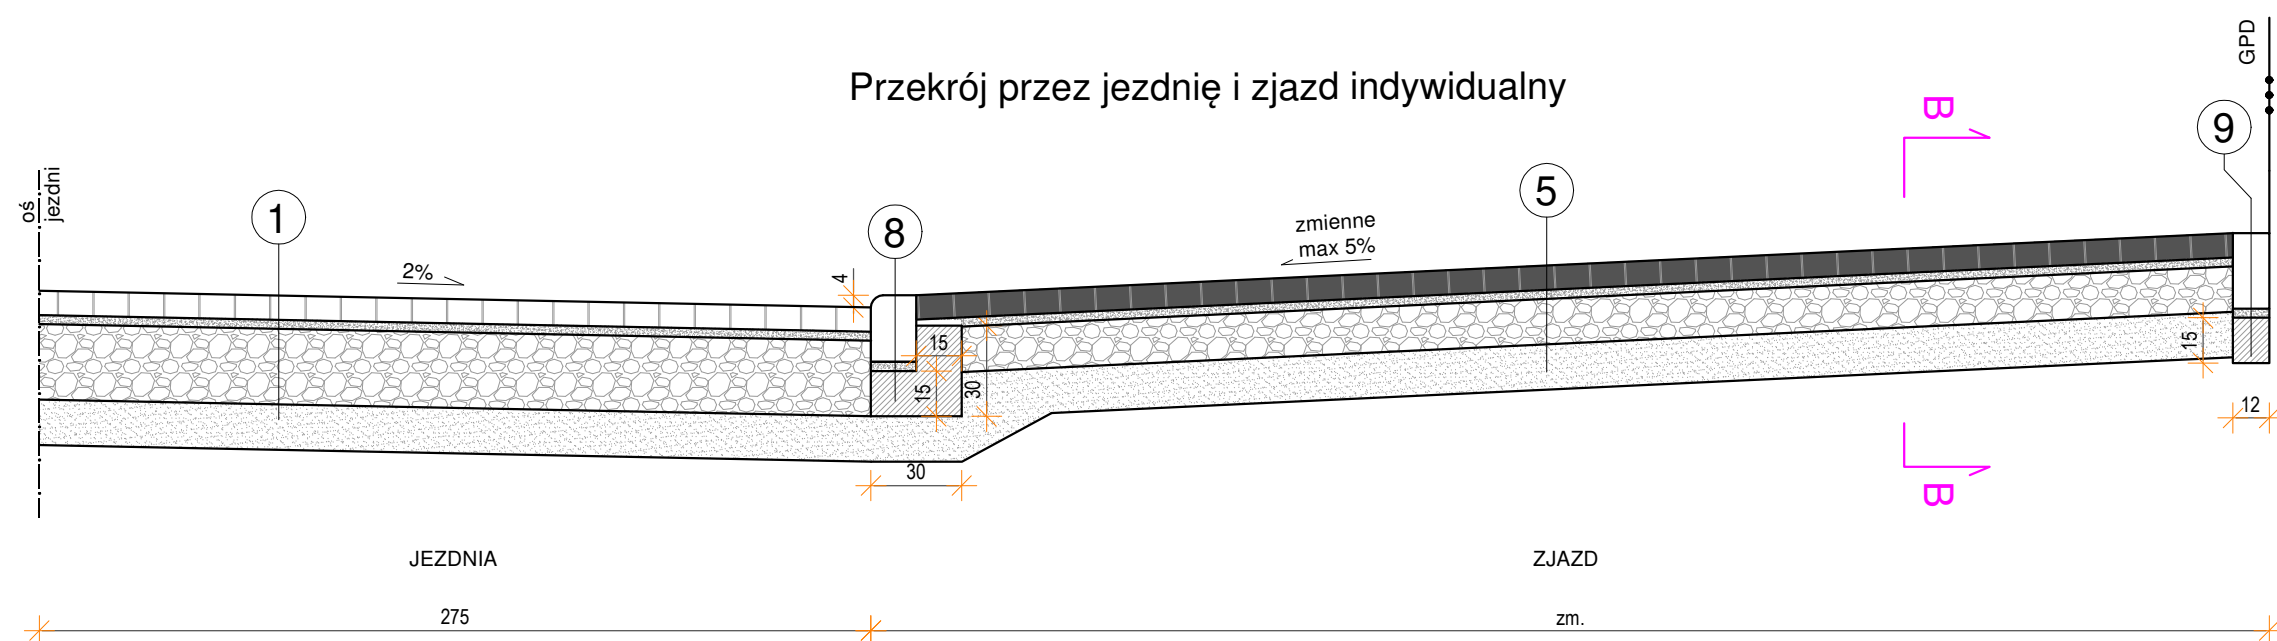


- 1 kostka bet. szara typu "kość" z fazą gr. 8cm
podsypka cem. - piask. 1:4 gr. 3 cm
podbudowa zasadnicza z mieszanki niezwiązanej -kruszywo łamane 0/31,5 stab. mech. gr. 25cm
warstwa odsączająca z piasku średniego gr. min. 15cm
- 2 płyty bet. ażurowe 40x60x10cm szare i grafitowe (otwory wypełnione kr. łamanym 2/8)
podsypka z kr. łamanego stab. mech. 2/8 gr. 3cm
podbudowa zasadnicza z mieszanki niezwiązanej -kruszywo łamane 0/31,5 stab. mech. gr. 20cm
warstwa odsączająca z piasku średniego gr. min. 15cm
- 3 kostka bet. szara typu "cegła" z fazą gr. 8cm
podsypka cem. - piask. 1:4 gr. 3 cm
podbudowa z gruzu betonowego sortowanego frakcji 0-32 stab. mech. gr. 15cm
- 4 kostka bet. szara typu "cegła" bez fazy gr. 8cm
podsypka cem. - piask. 1:4 gr. 3 cm
podbudowa zasadnicza z mieszanki niezwiązanej -kruszywo łamane 0/31,5 stab. mech. gr. 20cm
warstwa odsączająca z piasku średniego gr. min. 15cm
- 5 kostka bet. grafitowa typu "kość" z fazą gr. 8cm
podsypka cem. - piask. 1:4 gr. 3 cm
podbudowa zasadnicza z mieszanki niezwiązanej -kruszywo łamane 0/31,5 stab. mech. gr. 15cm
warstwa odsączająca z piasku średniego gr. min. 15cm
- 6 krawężnik betonowy 15x30cm
podsypka cem. - piask. 1:4 gr. 3 cm
ława betonowa C12/15 z oporem gr. 15cm
- 7 obrzeże betonowe 8x30 cm
podsypka cem. - piask. 1:4 gr. 3 cm
ława betonowa C12/15 z oporem gr. 15cm
- 8 krawężnik betonowy 15x22cm
podsypka cem. - piask. 1:4 gr. 3 cm
ława betonowa C12/15 z oporem gr. 15cm

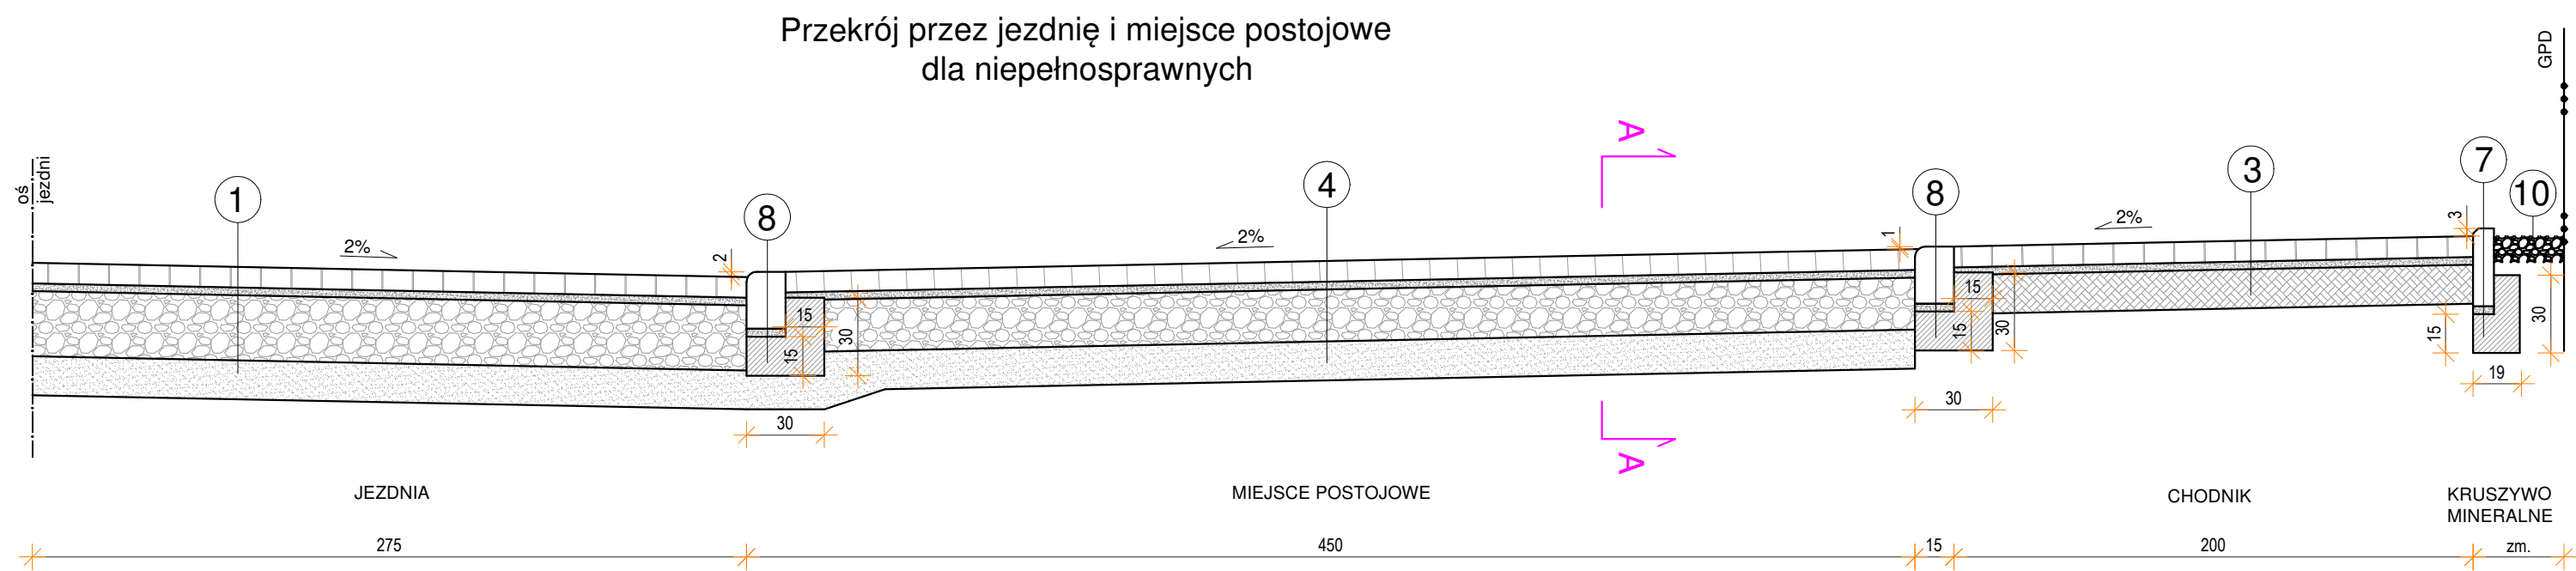

- 9 opornik betonowy 12x25 cm
podsypka cem. - piask. 1:4 gr. 3 cm
ława betonowa C12/15 (z oporem) gr. 15cm
- 10 kruszywo mineralne 16/32 gr. 10cm
- 11 trawa na w-wie gleby urodajnej gr. 10cm

PROJEKTANT	 Pracownia Projektowa EMDROG ul. G. Zapolskiej 14/90, 85-149 Bydgoszcz tel. 609-979-200, tel./fax. 52/348-75-90			
INWESTYCJA	Przebudowa ul. Kościelnej w Solcu Kujawskim			
INWESTOR	Urząd Miasta i Gminy Solec Kujawski ul. 23 Stycznia 7 86-050 Solec Kujawski			
OBIEKT	ul. Kościelna			
ZESPÓŁ AUTORSKI	FUNKCJA	IMIĘ I NAZWISKO	NR UPRAWNIENI	PODPIS
	Projektował:	mjr inż. Artur Kamiński	upr. bud. nr KUP/0151/PBD/15 do proj. bez ograniczeń w spec. inżynierskiej; drogowej	
	Sprawdził:	mjr inż. Łukasz Szymczak	upr. bud. nr KUP/0046/PWD/13 do proj. i kier. robotami budowlanymi bez ograniczeń w spec. drogowej	
NAZWA RYSUNKU	Przekroje konstrukcyjne			
STADIUM	PB	SKALA:	NR RYS.: 4.0.	
BRANŻA	DROGOWA			
DATA	10.2017 r.	1:25		