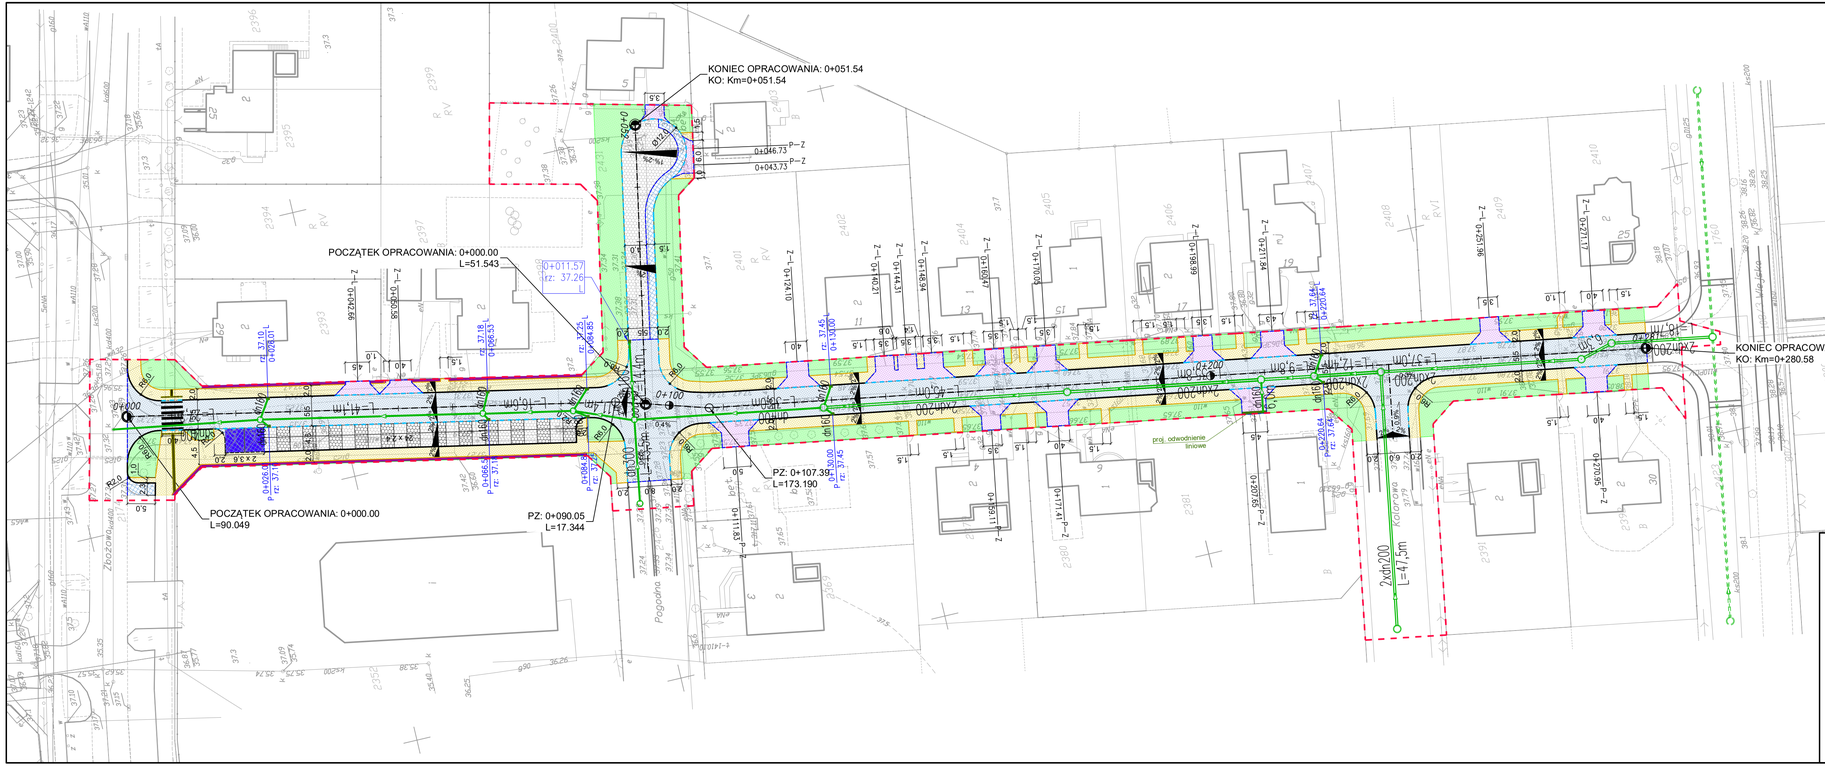

WOJEWÓDZTWO KUJAWSKO-POMORSKIE
POWIAT BYDGOSKI
JEDNOSTKA EWIDENCYJNA: 040308_4, Solec Kujawski-M

MAPA DO CELÓW PROJEKTOWYCH

SOLEC KUJAWSKI ul. Kościelna

Skala 1:500

OBRĘB: Nr 0001, M. SOLEC KUJAWSKI
ARKUSZ MAPY (1965): 354.244.094
ID: 6640.3767.2017

Poświadcza się, że niniejszy dokument został opracowany w wyniku prac geodezyjnych i kartograficznych, których rezultaty zawiera operat techniczny wpisany do ewidencji materiałów państwowego zasobu geodezyjnego i kartograficznego

Organ prowadzący państwowy zasób geodezyjny i kartograficzny	STAROSTA BYDGOSKI
Identyfikator ewidencyjny materiału zasobu - operatu technicznego	P.0403.20.17.6097
Data wpisania operatu technicznego do ewidencji materiałów zasobu	20. WRZ. 2017
Imię, nazwisko i podpis osoby reprezentującej organ	Z up. Starosty Bydgoskiego Teresa Leończyk Starszy Geodeta

"ROBGEO"
Robert Wójtowicz
86-050 Solec Kujawski, ul. Ogrodowa 3P
tel. 604 671 138
NIP 886-143-45-52 REGON 092478371

GEODETA
mgr inż. Robert Wójtowicz
86-050 Solec Kuj., ul. Ogrodowa 3P
tel. 604 671 138

UKŁAD WSPÓŁRZĘDNYCH PROSTOKĄTNYCH PŁASKICH: "2000/18"
UKŁAD WYSOKOŚCI: "KRONSZTADT 60"

MAPA NIE ZAWIERA BADANIA SŁUŻEBNOŚCI GRUNTOWYCH
Granice są granicami prawnymi
Solec Kujawski dnia 20.07.2017

- układ drogowy wg oddzielnego opracowania
- granica opracowania
- krawężnik betonowy 15x30cm (+12cm / 0cm)
- krawężnik betonowy 15x22cm
- opornik betonowy 12x25cm
- obrzeże betonowe 8x30cm
- nawierzchnia jezdni z kostki betonowej
- nawierzchnia pieszojezdni i miejsc postojowych z kostki betonowej bezfazowej szarej
- nawierzchnia pieszojezdni i miejsc postojowych z ażurowych płyt betonowych (kolor szary/grafitowy)
- nawierzchnia zjazdów
- nawierzchnia chodnika
- zieleń / kruszywo mineralne
- projektowany kanał deszczowy ze studniami dn1200mm
- projektowany kanał deszczowy wg oddzielnego opracowania

PROJEKTANT	Pracownia Projektowa EMDROG ul. G. Zapolskiej 14/90, 85-149 Bydgoszcz tel. 609-979-200, tel./fax. 52/348-75-90
INWESTYCJA	Przebudowa ul. Kościelnej w Solcu Kujawskim
INWESTOR	Urząd Miasta i Gminy Solec Kujawski ul. 23 Stycznia 7 86-050 Solec Kujawski
OBIEKT	ul. Kościelna

ZESPÓŁ AUTORSKI	FUNKCJA	IMIĘ I NAZWISKO	NR UPRAWNIEŃ	PODPIS
	Projektował:	mgr inż. Artur Kamiński	upr. bud. nr KUP/0151/PBD/15 (to proj. bez ograniczeń w spec. inżynieryjnej drogowej)	
	Sprawdził:	mgr inż. Łukasz Szymczak	upr. bud. nr KUP/0048/PWOD/13 (to proj. i kier. robotami budowlanymi bez ograniczeń w spec. drogowej)	
	Projektował:	mgr inż. Katarzyna Jakubowska	upr. bud. nr KUP/0149/POOS/09 (to proj. bez ograniczeń w spec. instalacyjnej)	
	Sprawdził:	mgr inż. Monika Lewandowska	upr. bud. nr KUP/0151/POOS/09 (to proj. bez ograniczeń w spec. instalacyjnej)	

NAZWA RYSUNKU	Projekt zagospodarowania terenu		
STADIUM	PB	SKALA:	NR RYS.:
BRANŻA	DROGOWA	1:500	2.0.
DATA	10.2017 r.		