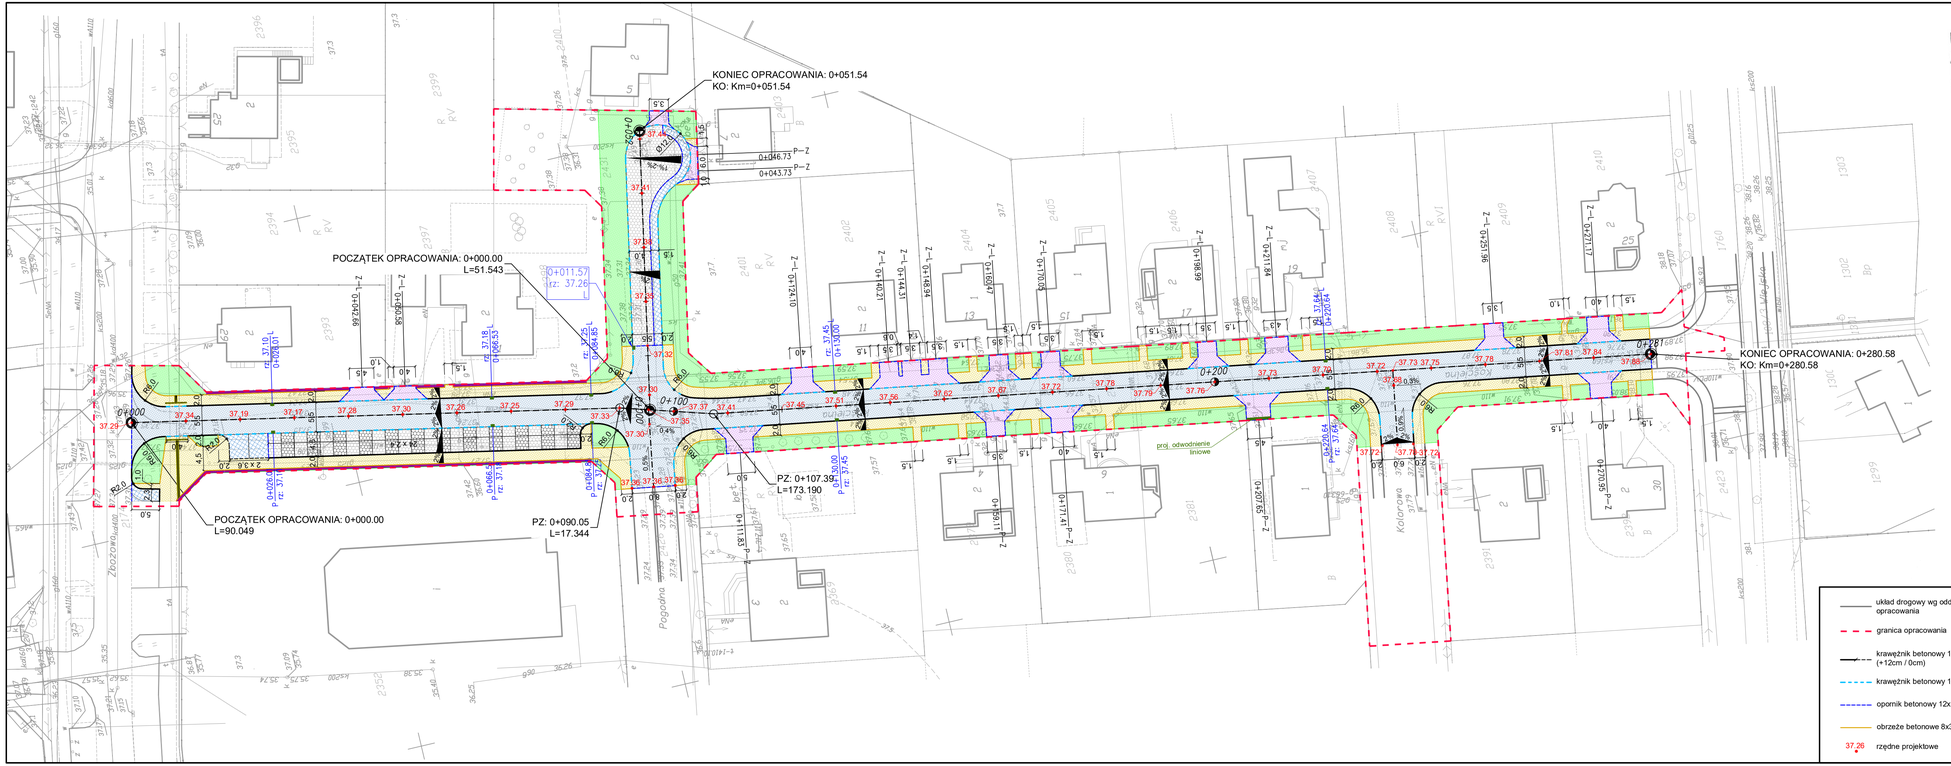

WOJEWÓDZTWO KUJAWSKO-POMORSKIE
POWIAT BYDGOSKI
JEDNOSTKA EWIDENCYJNA: 040308_4, Solec Kujawski-M

MAPA DO CELÓW PROJEKTOWYCH

SOLEC KUJAWSKI ul. Kościelna

Skala 1:500

OBRĘB: Nr 0001, M. SOLEC KUJAWSKI
ARKUSZ MAPY (1965): 354.244.094
ID: 6640.3767.2017

Poświadcza się, że niniejszy dokument został opracowany w wyniku prac geodezyjnych i kartograficznych, których rezultaty zawiera operat techniczny wpisany do ewidencji materiałów państwowego zasobu geodezyjnego i kartograficznego

Organ prowadzący państwowy zasób geodezyjny i kartograficzny	STAROSTA BYDGOSKI
Identyfikator ewidencyjny materiału zasobu - operatu technicznego	P.0403.20.17.6997
Data wpisania operatu technicznego do ewidencji materiałów zasobu	20. WRZ. 2017
Imię, nazwisko i podpis osoby reprezentującej organ	Z up. Starosty Bydgoskiego Tomasz Leończyk Starszy Geodeta

"ROBGEO"
Robert Wójcewicz
86-050 Solec Kujawski, ul. Ogrodowa 3P
tel. 604 871 138
NIP 866-143-45-52 REGON 092478371

GEODETA
mgr inż. Robert Wójcik
86-050 Solec Kuj., ul. Ogrodowa 3P
tel. 604 871 138

UKŁAD WSPÓŁRZĘDNYCH PROSTOKĄTNYCH PŁASKICH: "2000/18"
UKŁAD WYSOKOŚCI: "KRONSZTADT 60"

MAPA NIE ZAWIERA BADANIA SŁUŻEBNOŚCI GRUNTOWYCH

Granice są granicami prawnymi
Solec Kujawski dnia 20.07.2017

układ drogowy wg oddzielnego opracowania	nawierzchnia jezdni z kostki betonowej
granica opracowania	nawierzchnia pieszojezdni i miejsc postojowych z kostki betonowej bezfazowej szarej
krawężnik betonowy 15x30cm (+12cm / 0cm)	nawierzchnia pieszojezdni i miejsc postojowych z ażurowych płyt betonowych (kolor szary/grafitowy
krawężnik betonowy 15x22cm	nawierzchnia zjazdów
opornik betonowy 12x25cm	nawierzchnia chodnika
obrzeże betonowe 8x30cm	zieleń / kruszywo mineralne
37.26 rzędne projektowe	

PROJEKTANT	Pracownia Projektowa EMDROG ul. G. Zapolskiej 14/90, 85-149 Bydgoszcz tel. 609-979-200, tel./fax. 52/348-75-90
INWESTYCJA	Przebudowa ul. Kościelnej w Solcu Kujawskim
INWESTOR	Urząd Miasta i Gminy Solec Kujawski ul. 23 Stycznia 7 86-050 Solec Kujawski
OBIEKT	ul. Kościelna

ZESPÓŁ AUTORSKI	FUNKCJA	IMIĘ I NAZWISKO	NR UPRAWNIEŃ	PODPIS
	Projektował:	mgr inż. Artur Kamiński	upr. bud. nr KUP/0155/PBD/15 (b.proj. bez ograniczeń w spec. inżynieryjnej drogowej)	
	Sprawdził:	mgr inż. Łukasz Szymczak	upr. bud. nr KUP/0048/PWOD/13 (b.proj. i kier. robotami budowlanymi bez ograniczeń w spec. drogowej)	

NAZWA RYSUNKU	Plan sytuacyjno-wysokościowy		
STADIUM	PB	SKALA:	NR RYS.:
BRANŻA	DROGOWA	1:500	3.0.
DATA	10.2017 r.		