
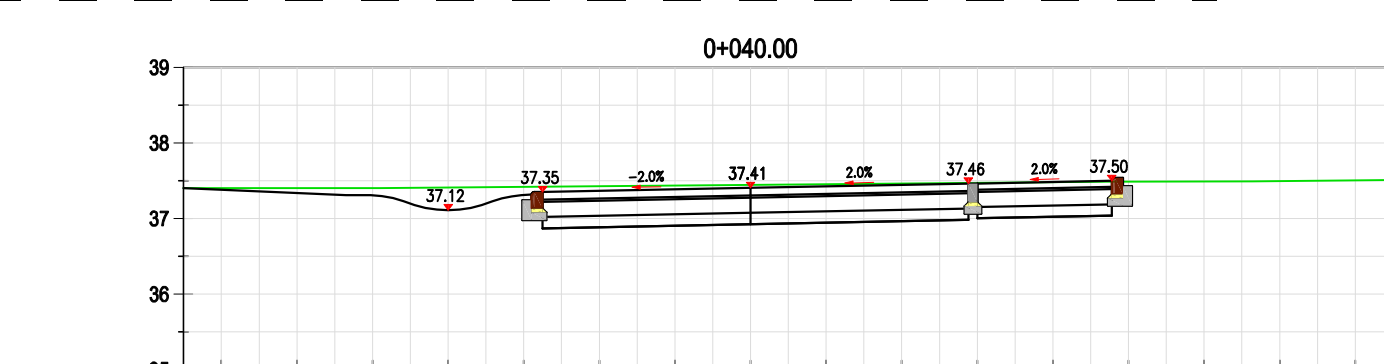
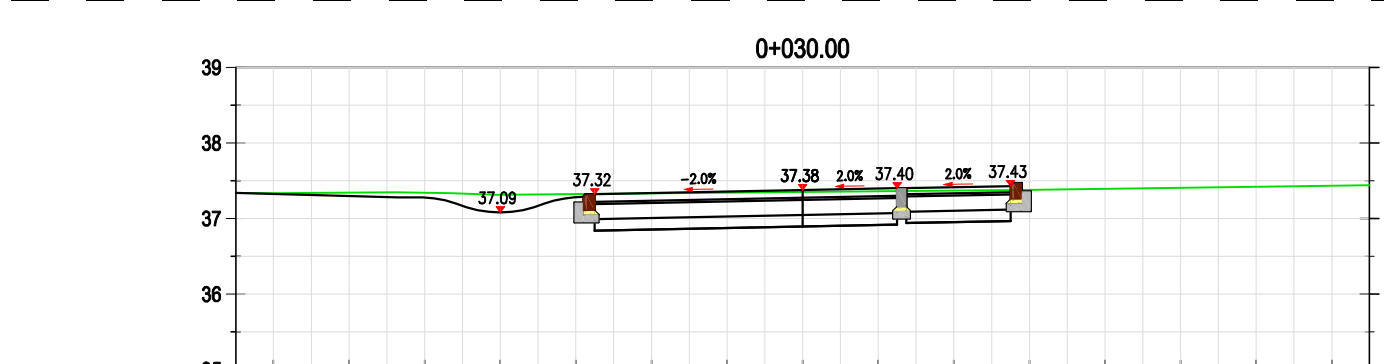
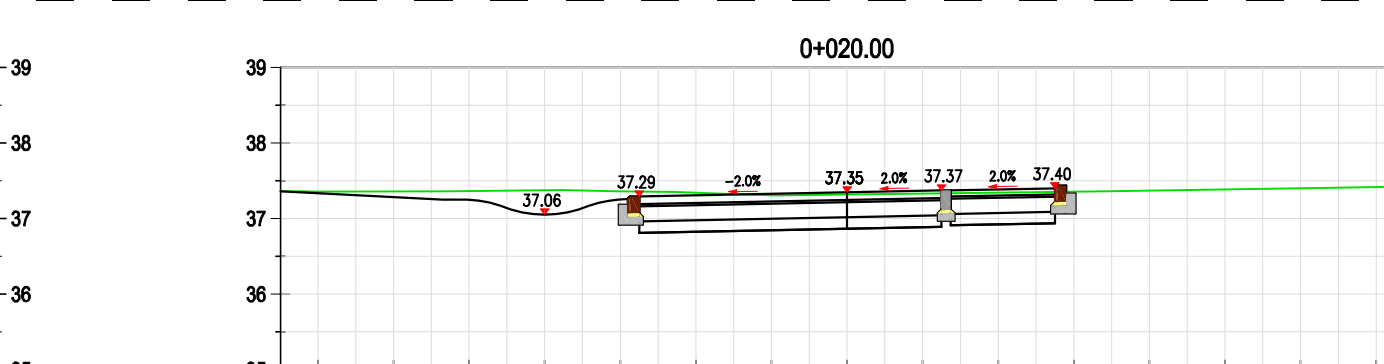
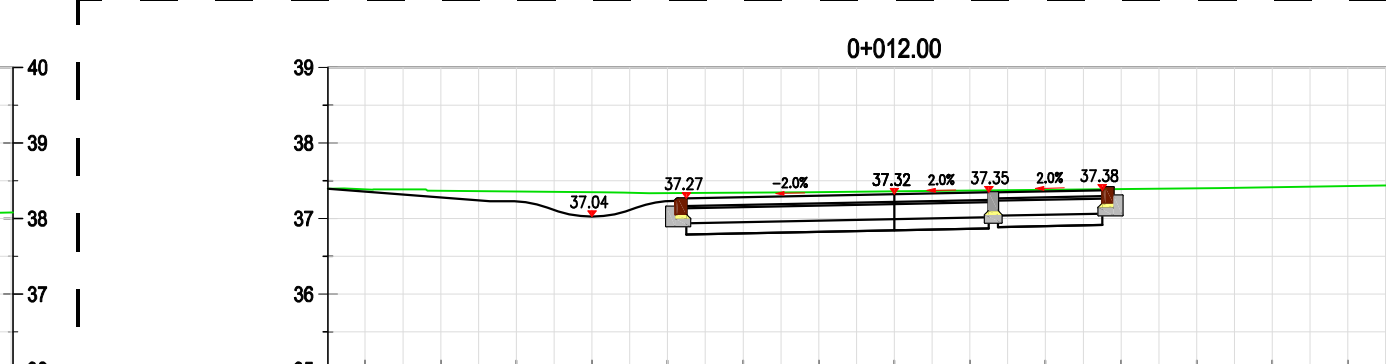
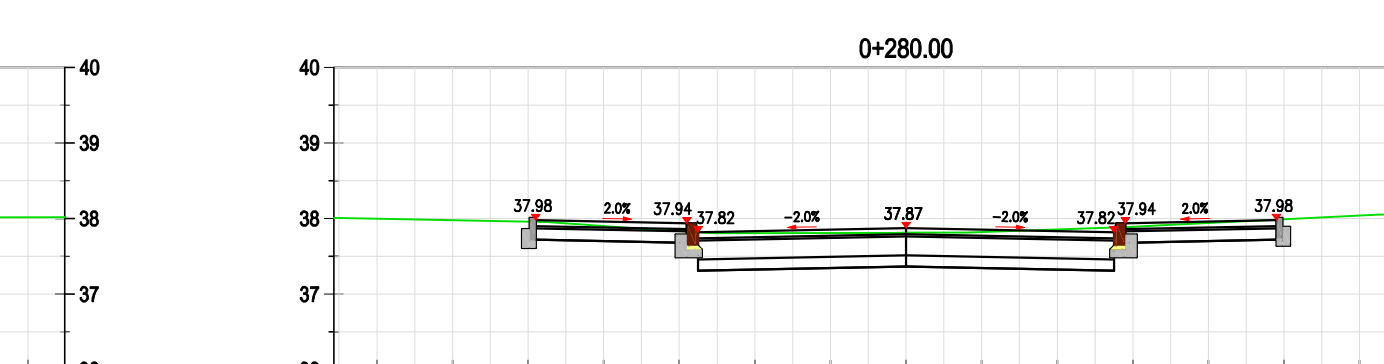
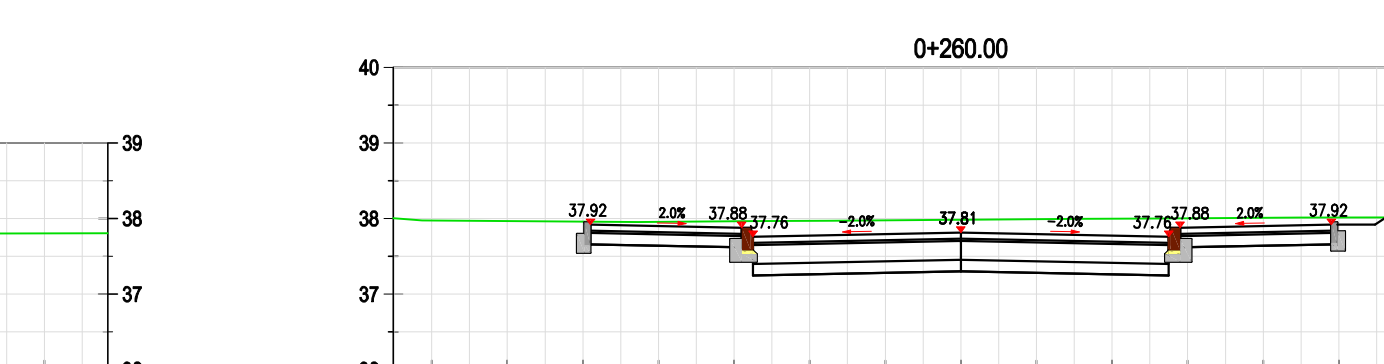
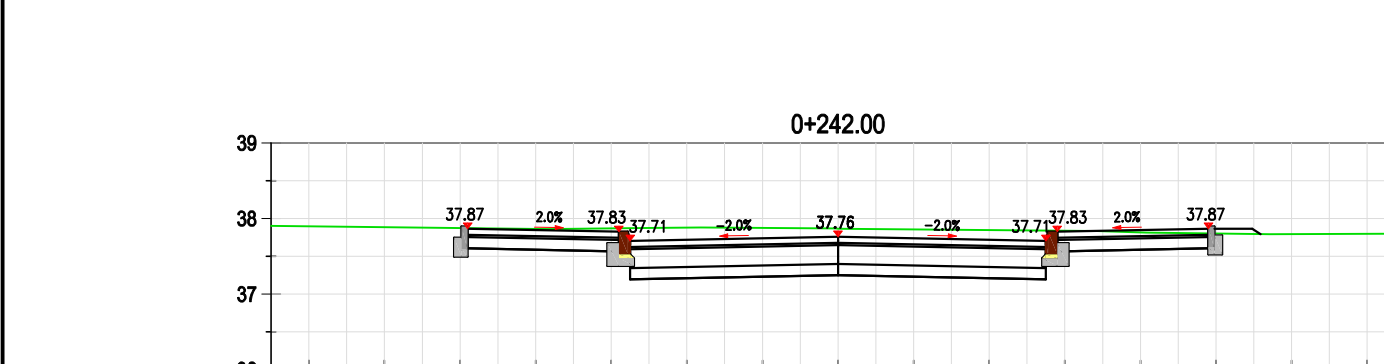


Przekroje poprzeczne  
ul. Kościelna

Przekroje poprzeczne  
odnoga ul. Kościelnej

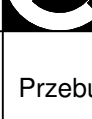

ZAKŁAD MIASTO KRAKÓW	 <b>Pracownia Projektowa EMDROG</b> ul. G. Zapolskiej 14/90, 52-348-75-90 G. Gąroła-2000, tel./fax: 52-346-75-90			
	STYCJA Przebudowa ul. Kościelnej w Solcu Kujawskim			
STOR	Urząd Miasta i Gminy Solec Kujawski ul. 23 Stycznia 7 86-050 Solec Kujawski			
KT	ul. Kościelna			
OG DRSKI	FUNKCJA Projektował:	IMIE I NAZWISKO mgr inż. Artur Kamiński	INR UPRAWNIENI 00 000 00 w KL/PO04/PMW013 00 000 00 bez ograniczeń w spec. sztywnym (drogowej)	PODPIS
	Sprawdził:	mgr inż. Lukasz Szymczak	00 000 00 w KL/PO04/PMW013 00 000 00 bez ograniczeń w spec. drogowej	
WA UNKU	Przebiego poprzeczne			
DIUM NA	PB DROGOWA	SKALA: 1:100	NR RYS.: <b>60.</b>	
ZA	10.2017 r.			