



ul. Kościelna

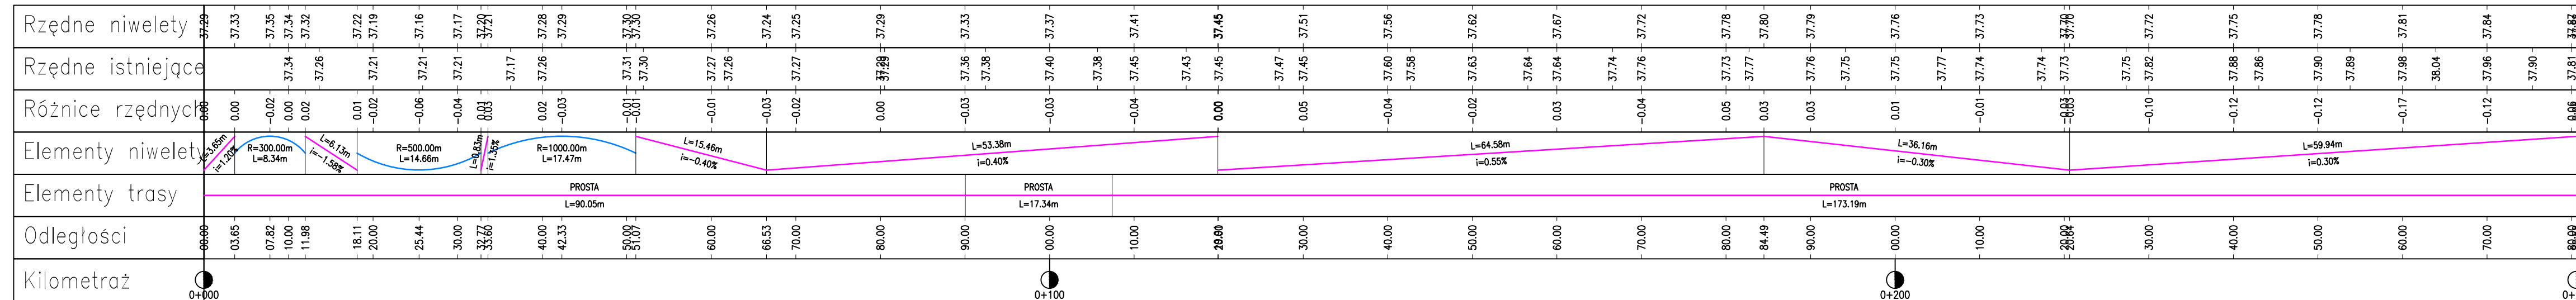

odnoga ul. Kościelnej

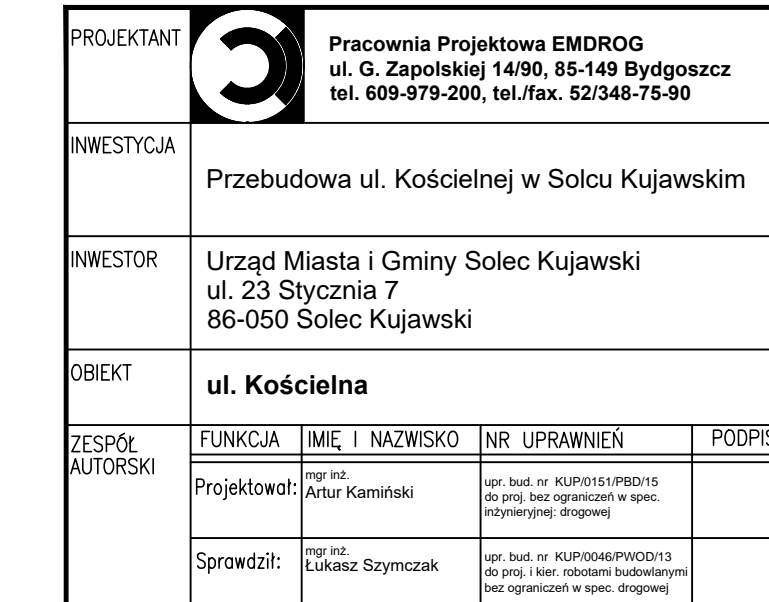

NAZWA RYSUNKU	Profil podłużny		
STADIUM	PB	SKALA: 1:50/500	NR RYS.: 5.0.
BRANŻA	DROGOWA		
DATA	10.2017 r.		