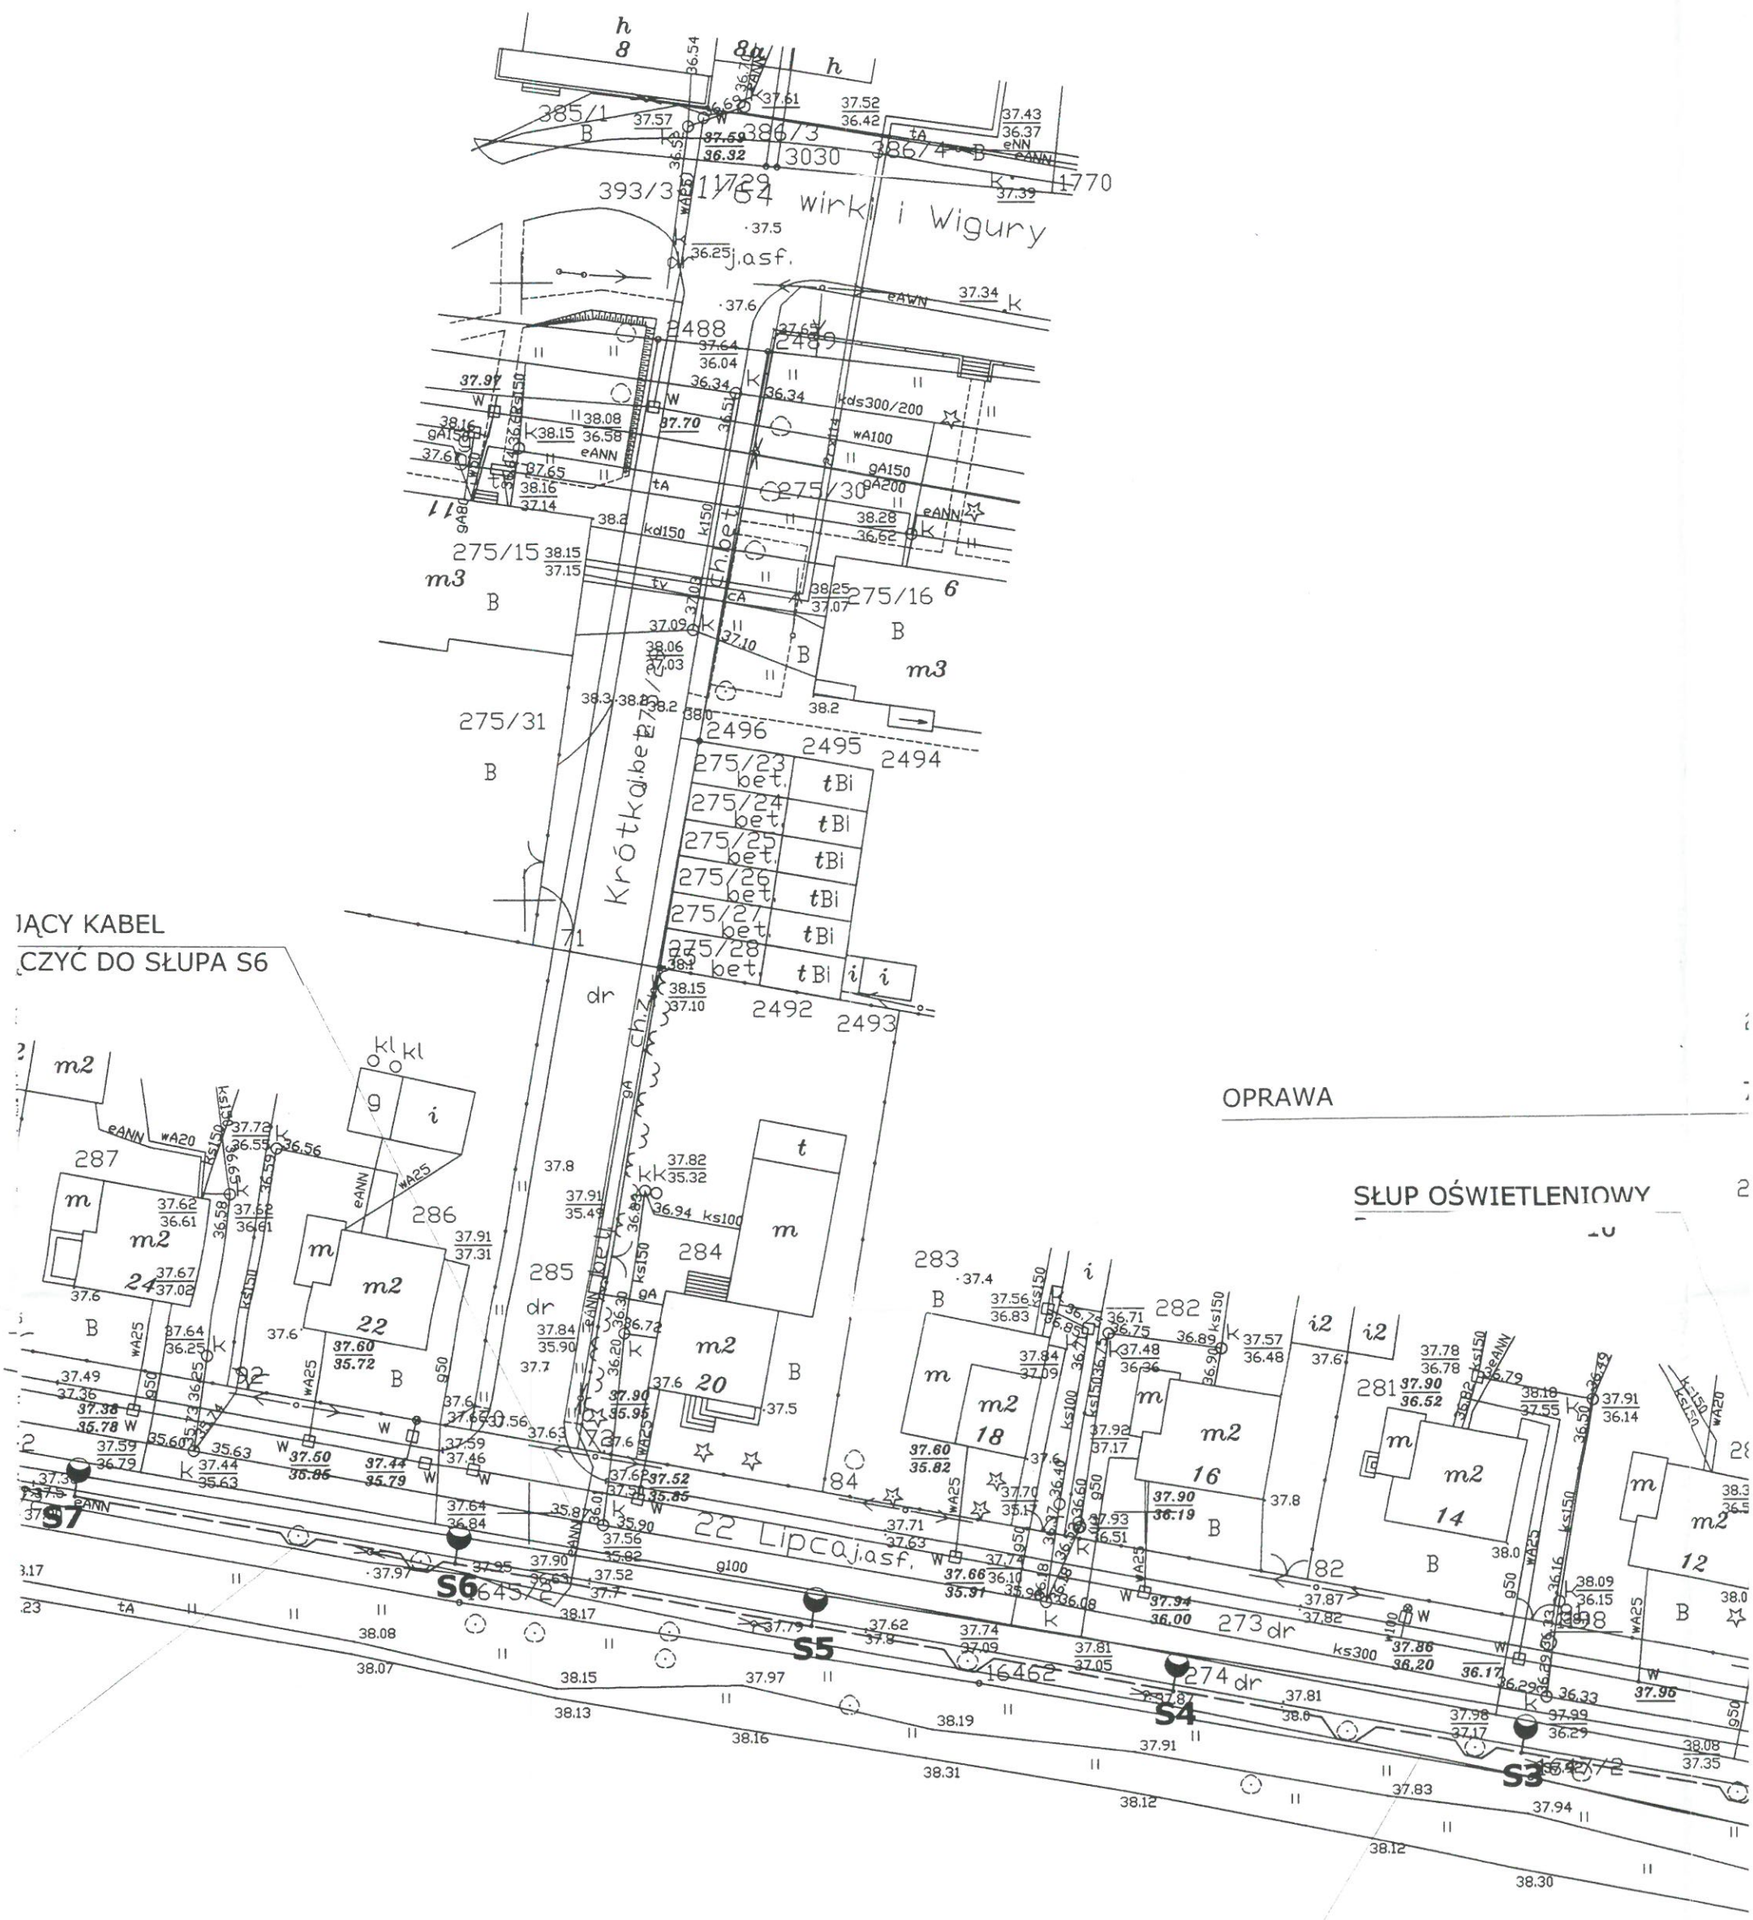

IĄCY KABEL

CZYĆ DO SŁUPA S6

ISTNIEJĄCĄ LINIĘ OŚWIETLENOWĄ ZDEMONTOWAĆ

MATERIAŁY ZDEMONTOWANE ZDAĆ DO RE1