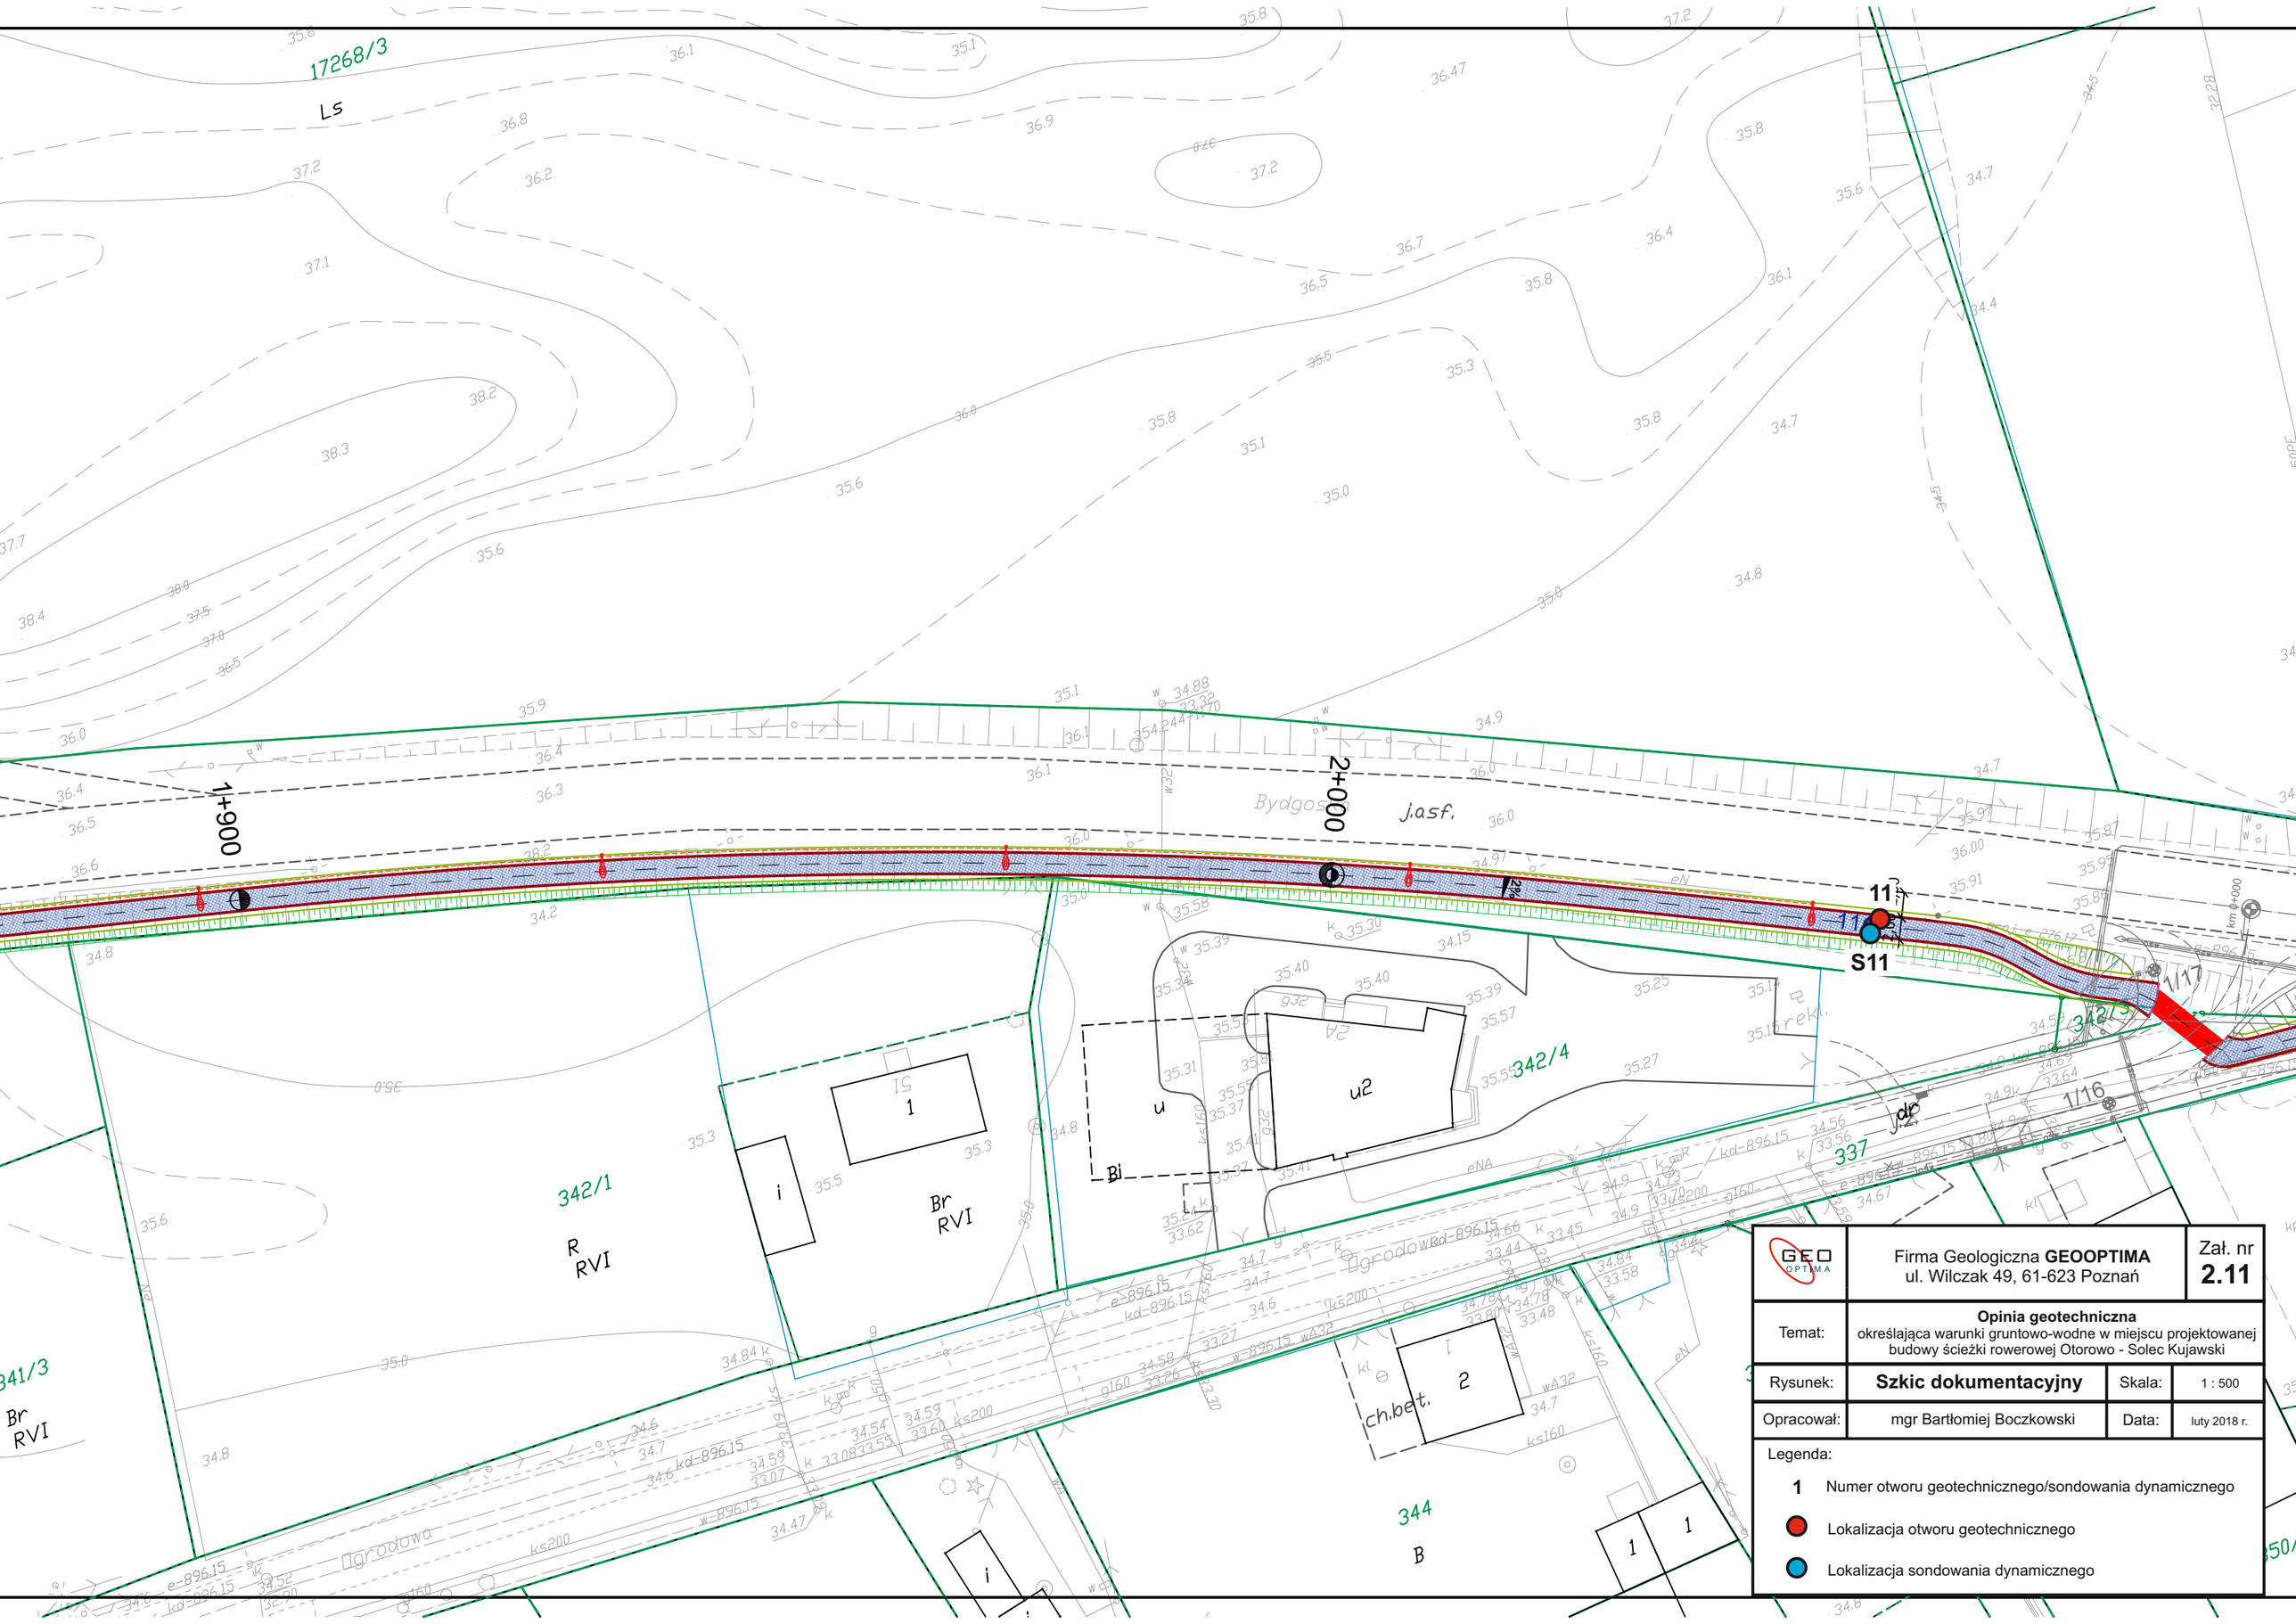


| | | | |
|---|---|---|---|
| GEO OPTIMA | Firma Geologiczna **GEOOPTIMA**<br>ul. Wilczak 49, 61-623 Poznań | | Zał. nr **2.11** |
| Temat: | **Opinia geotechniczna**<br>określająca warunki gruntowo-wodne w miejscu projektowanej budowy ścieżki rowerowej Otorowo - Solec Kujawski | | |
| Rysunek: | **Szkic dokumentacyjny** | Skala: | 1 : 500 |
| Opracował: | mgr Bartłomiej Boczkowski | Data: | luty 2018 r. |

Legenda:

- **1** Numer otworu geotechnicznego/sondowania dynamicznego
- Lokalizacja otworu geotechnicznego
- Lokalizacja sondowania dynamicznego