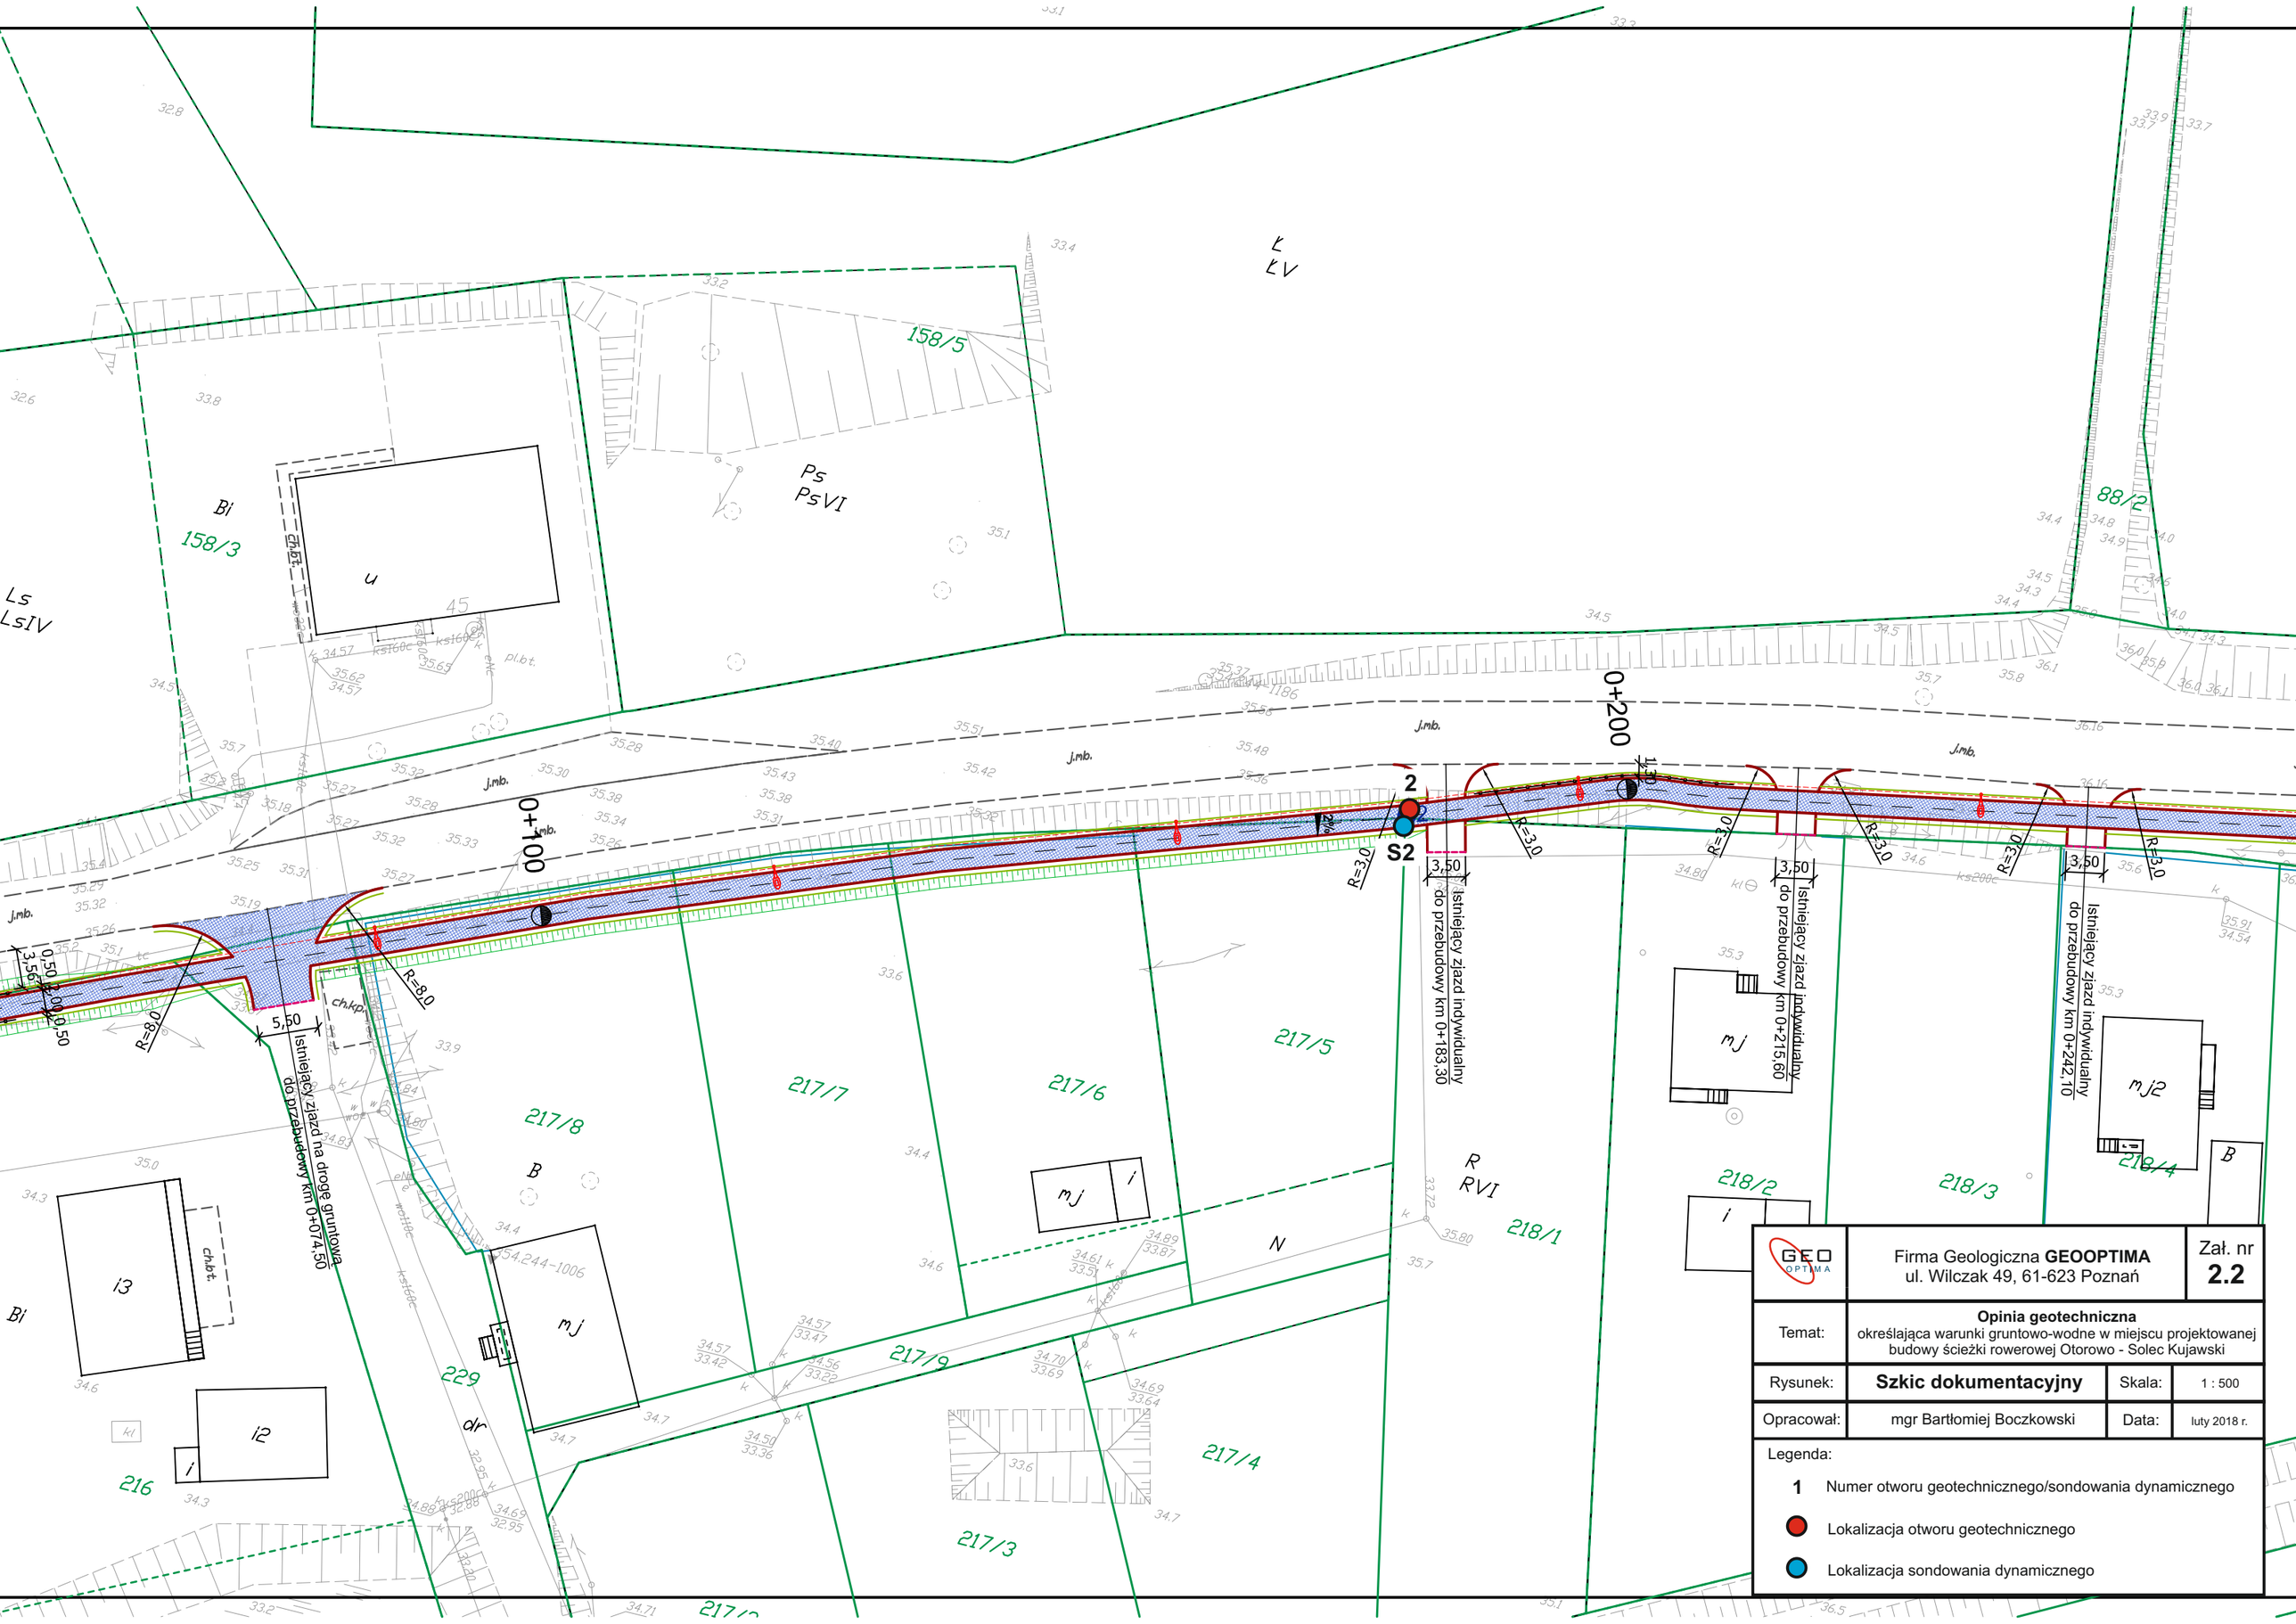

GEO OPTIMA	Firma Geologiczna **GEOOPTIMA** ul. Wilczak 49, 61-623 Poznań		Zał. nr **2.2**
Temat:	**Opinia geotechniczna** określająca warunki gruntowo-wodne w miejscu projektowanej budowy ścieżki rowerowej Otorowo - Solec Kujawski		
Rysunek:	**Szkic dokumentacyjny**	Skala:	1 : 500
Opracował:	mgr Bartłomiej Boczkowski	Data:	luty 2018 r.

Legenda:

- **1** Numer otworu geotechnicznego/sondowania dynamicznego
- Lokalizacja otworu geotechnicznego
- Lokalizacja sondowania dynamicznego