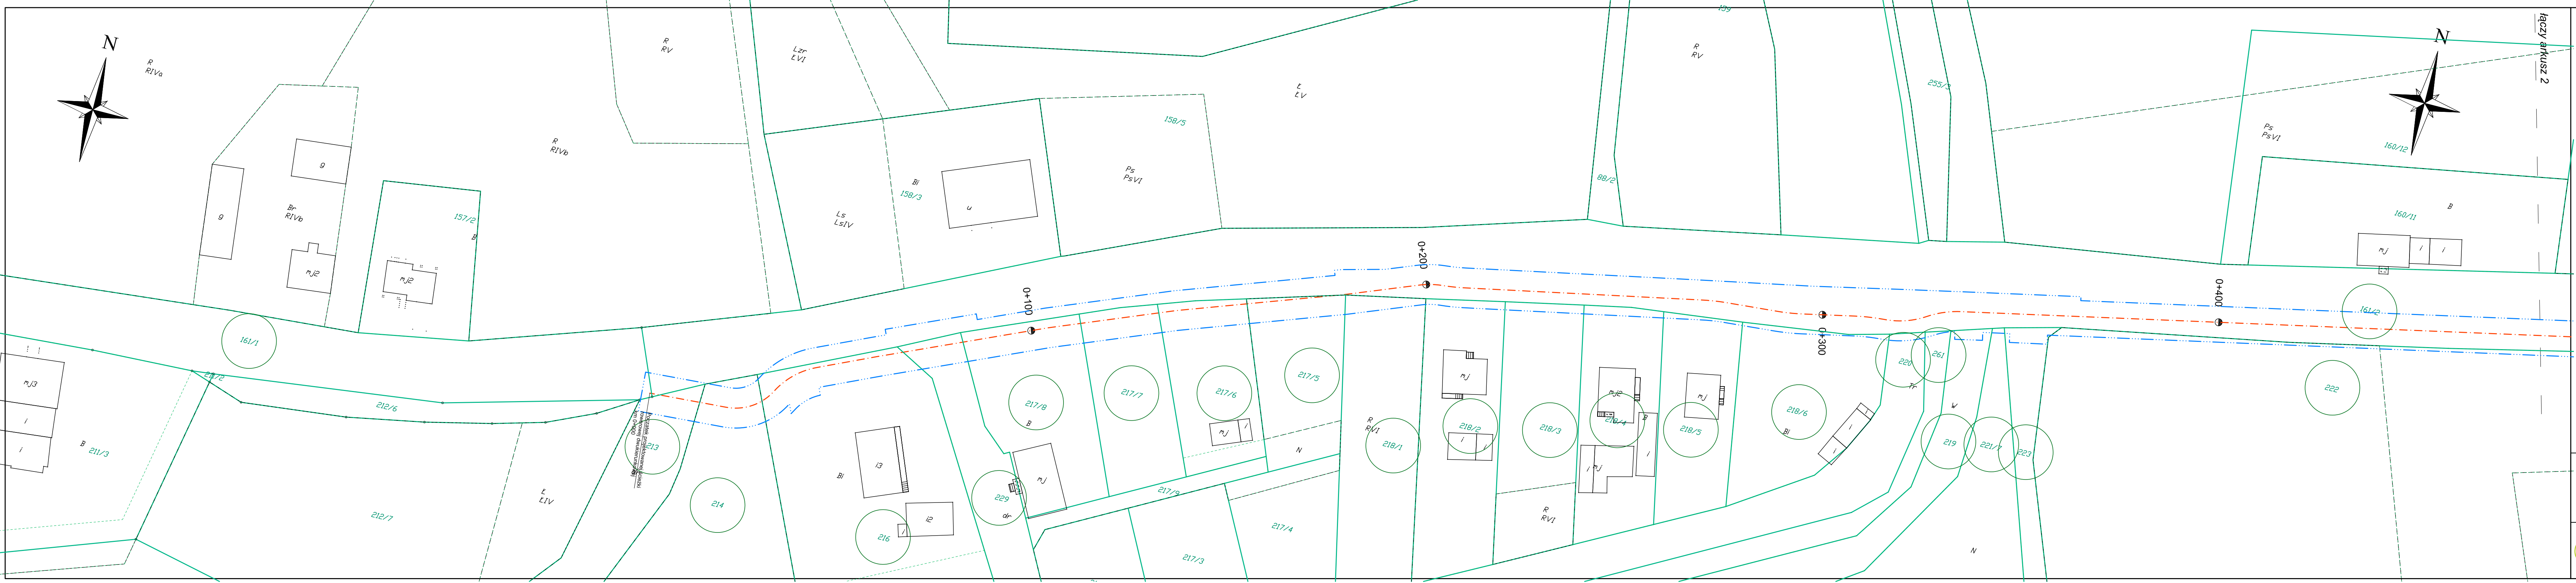
łączy arkusz 2
N
N
0+100
0+200
0+300
0+400
Początek projektowanej ścieżki rowerowej dwukierunkowej km 0+000
161/1
161/2
212/6
212/7
211/3
213
214
216
209
217/3
217/4
217/5
217/6
217/7
217/8
217/9
218/1
218/2
218/3
218/4
218/5
218/6
219
220
221/1
223
261
202
157/2
158/3
158/5
88/2
255/1
160/11
160/12
R RIVa
R RIVb
Br RIVb
R RV
Lzr ŁVI
Ls LsIV
Ps PsVI
Ł ŁV
Ł ŁIV
R RVI
B
Bi
N
W
Tr

Projektowana oś ścieżki rowerowej

Zakres inwestycji

161/2 – numery działek objęte zakresem inwestycji

INWESTOR Gmina Solec Kujawski	Temat	BUDOWA ŚCIEŻKI ROWEROWEJ OTOROWO - SOLEC KUJAWSKI			
	Stadium	Karta informacyjna przedsięwzięcia			
PROJEKTANT archidrog PRACOWNIA PROJEKTOWA WITOLD ORCZYŃSKI	Branża	Drogowa			
	Tytuł rysunku	*Przebieg projektowanej ścieżki rowerowej na tle mapy ewidencyjnej*			Skala rysunku 1:500
	Numer rysunku	2	Nr arkusza	1	Data opracowania 2018.01