




# KONCEPCJA ARCH. RZUT PODDASZA UŻYTKOWEGO SKALA 1:100

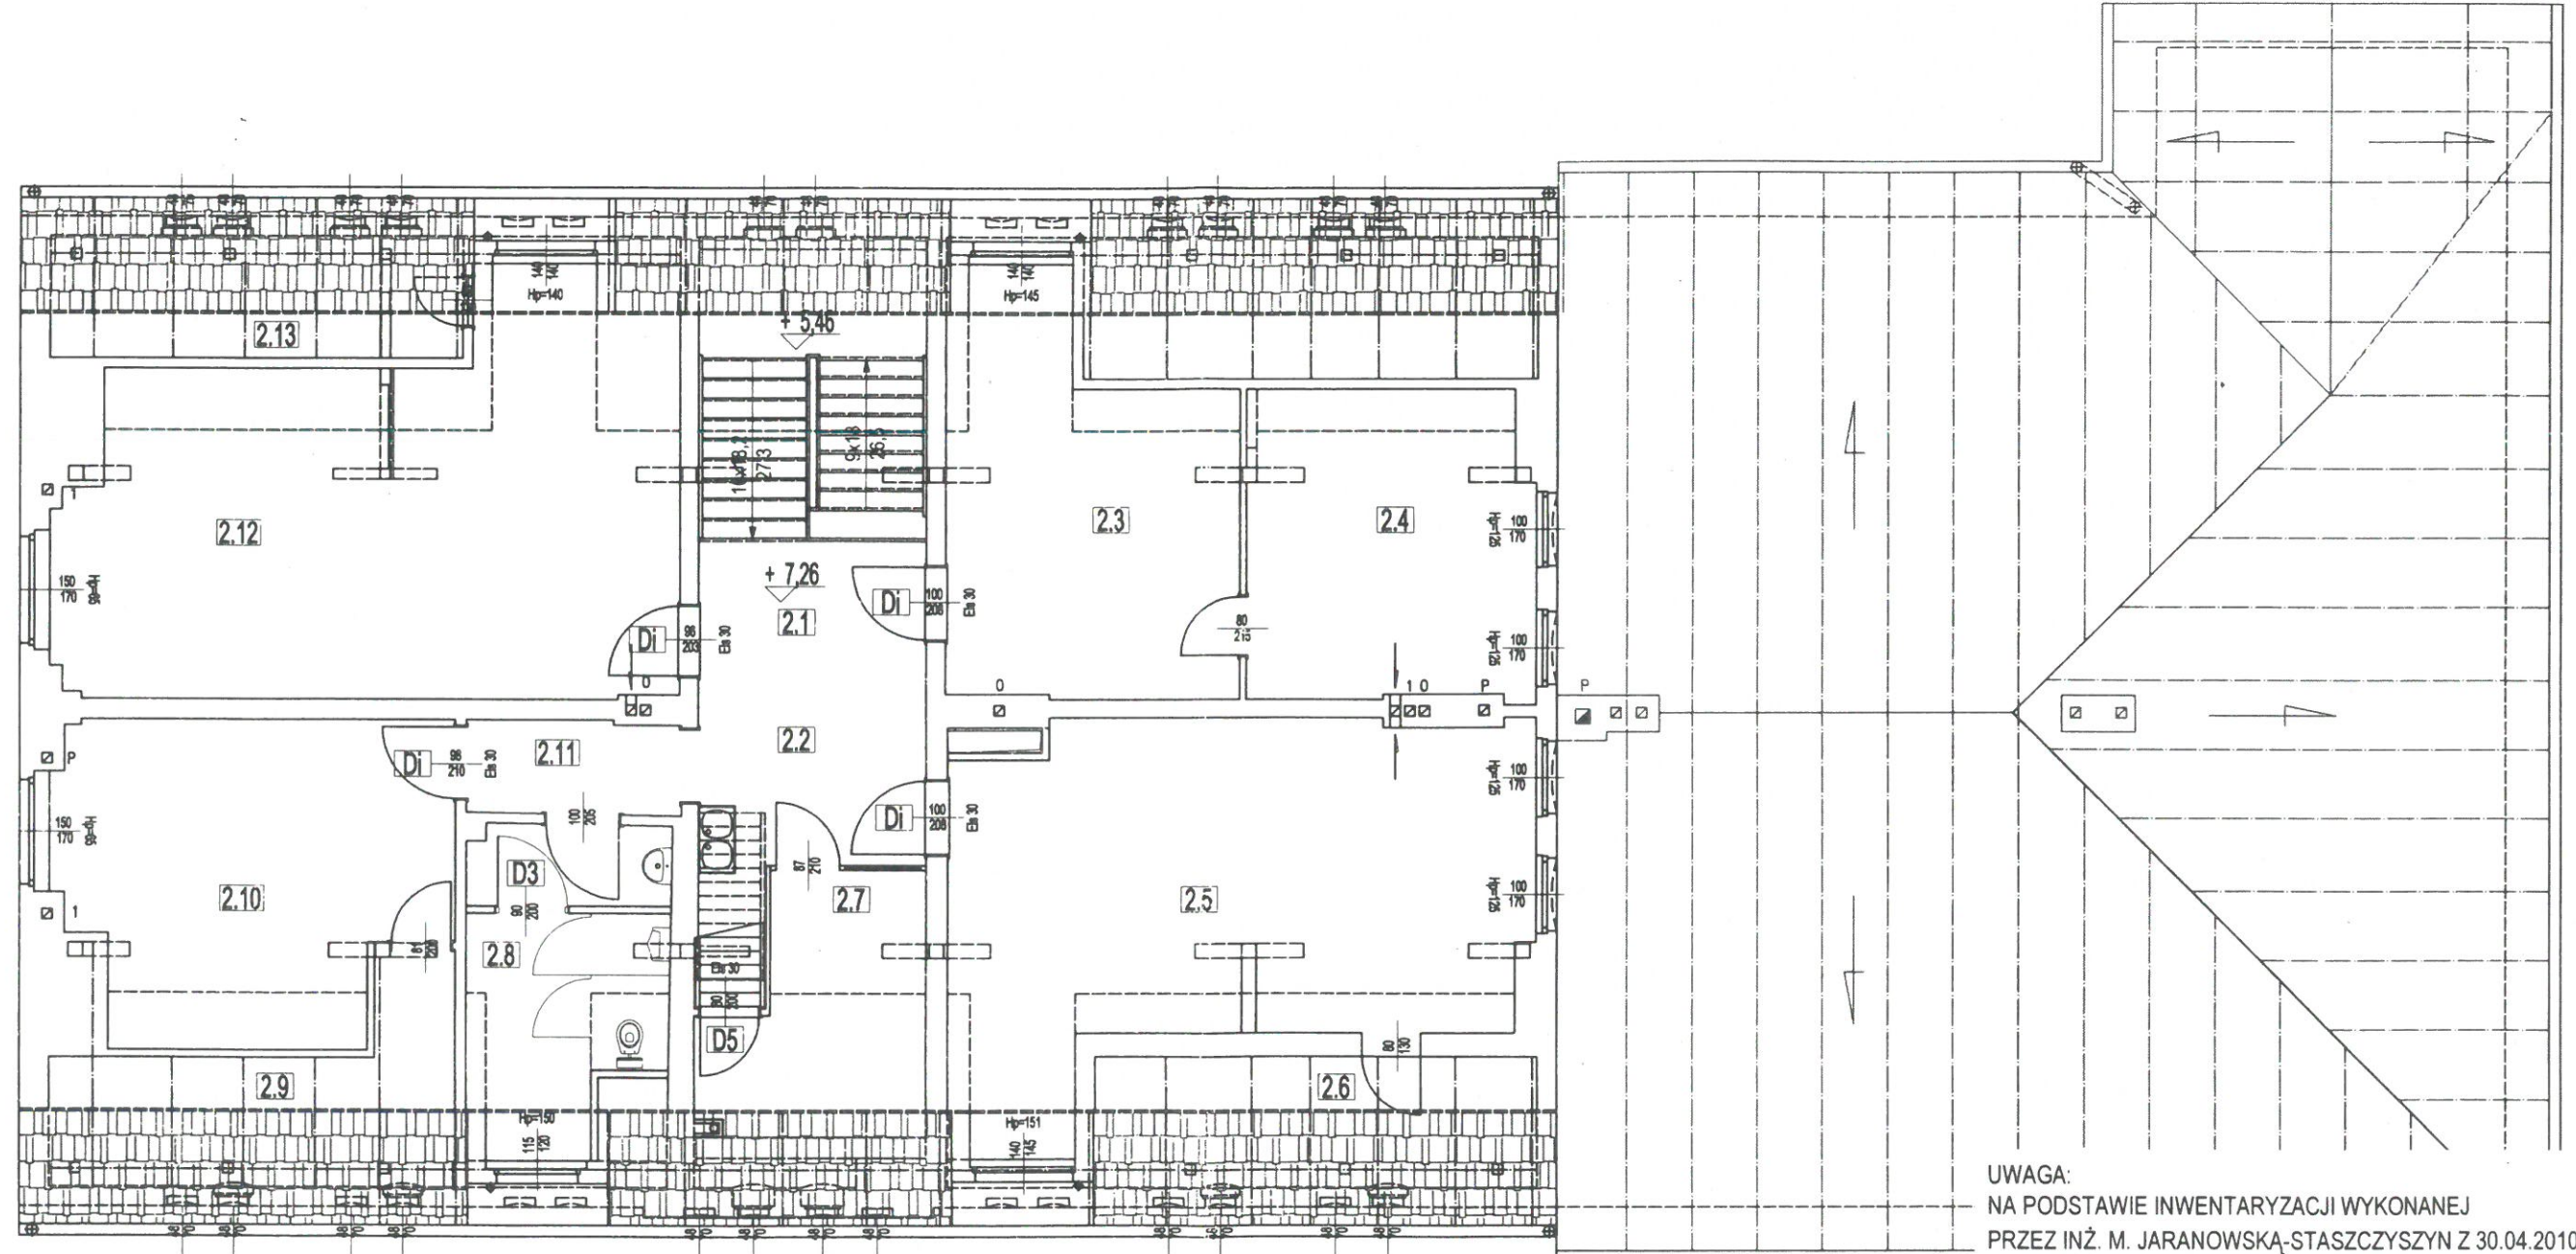

UWAGA:  
NA PODSTAWIE INWENTARYZACJI WYKONANEJ  
PRZEZ INŻ. M. JARANOWSKĄ-STASZCZYŃSKĄ Z 30.04.2010 R.



**Invest - Plus**  
BIURO INWESTYCYJNE BUDOWNICTWA  
Spółka z o.o.

ul. Chodkiewicza 14/2  
85-064 Bydgoszcz  
tel. +48 52 341 64 20  
fax +48 52 349 54 45  
invest@invest-plus.com.pl  
www.invest-plus.com.pl

Inwestor: MMM Piotr Echaust, ul. Rozłogi 65, Bydgoszcz

Inwestycja: ZMIANA SPOSOBU UŻYTKOWANIA  
BUDYNKU SZKOŁY NA PRZEDSZKOLE PUBLICZNE

Adres inwestycji: ul. Kościuszki 12, 86-050 Solec Kujawski  
dz. nr ew. 498; ob. ew. nr 0001

Treść rysunku: KONCEPCJA ARCHITEKTONICZNA  
RZUT PODDASZA UŻYTKOWEGO

Projektant: mgr inż. arch. Marta Bejenka-Reszka  
upr. bud. nr KPOIARP 93/2013  
członek Izby Architektów KP-0285

Faza: KA Skala: 1:100 Branża: ARCH Nr rysunku: A 4/4 Data: 18.12.2017

ZEST. POWIERZCHNI - PODDASZE UŻYTKOWE					
lp.	nazwa pom.	pow. [m <sup>2</sup> ]	min. wys. netto	posadzka	sufit podw.
2.1	KLATKA SCHODOWA	11,74	3,00 m	panele dr.	-
2.2	HOL	14,46	3,00 m	panele dr.	-
2.3	SEKRETARIAT	20,11	2,96-3,00 m	panele dr.	-
2.4	GABINET DYREKTORA	16,44	2,96-3,00 m	panele dr.	-
2.5	POKÓJ WYCHOWAWCÓW	37,39	2,96-3,00 m	tarkett	-
2.6	MAGAZYN	10,91	-	deska	-
2.7	POM. POMOCNICZE	9,58	3,00 m	tarkett	-
2.8	MIEJSCE PRACOWNIKÓW	11,02	3,00 m	plyty	-
2.9	MAGAZYN	11,45	-	deska	-
2.10	GABINET LOGOPEDY	21,88	2,96-3,00	tarkett	-
2.11	KORYTARZ	3,76	3,00 m	panele dr.	-
2.12	POM. BIUROWE	41,75	2,96-3,00 m	tarkett	-
2.13	SERWEROWNIA	9,38	-	deska dr.	-
PODDASZE UŻ. Pw		219,87 m <sup>2</sup>			
PODDASZE UŻ. Pu		221,66 m <sup>2</sup>			