Projekt chroniony prawami autorskimi - Dz.U.1994 Nr24 poz.83
Wszelkie prawa zastrzeżone / All rights reserved.
Powielanie , rozpowszechnianie, wykorzystanie, wprowadzanie zmian bez zgody posiadacza praw autorskich jest zabronione!
Prawa Autorskie dla / Copyright by : NAZWA POSIADACZA PRAW AUTORSKICH

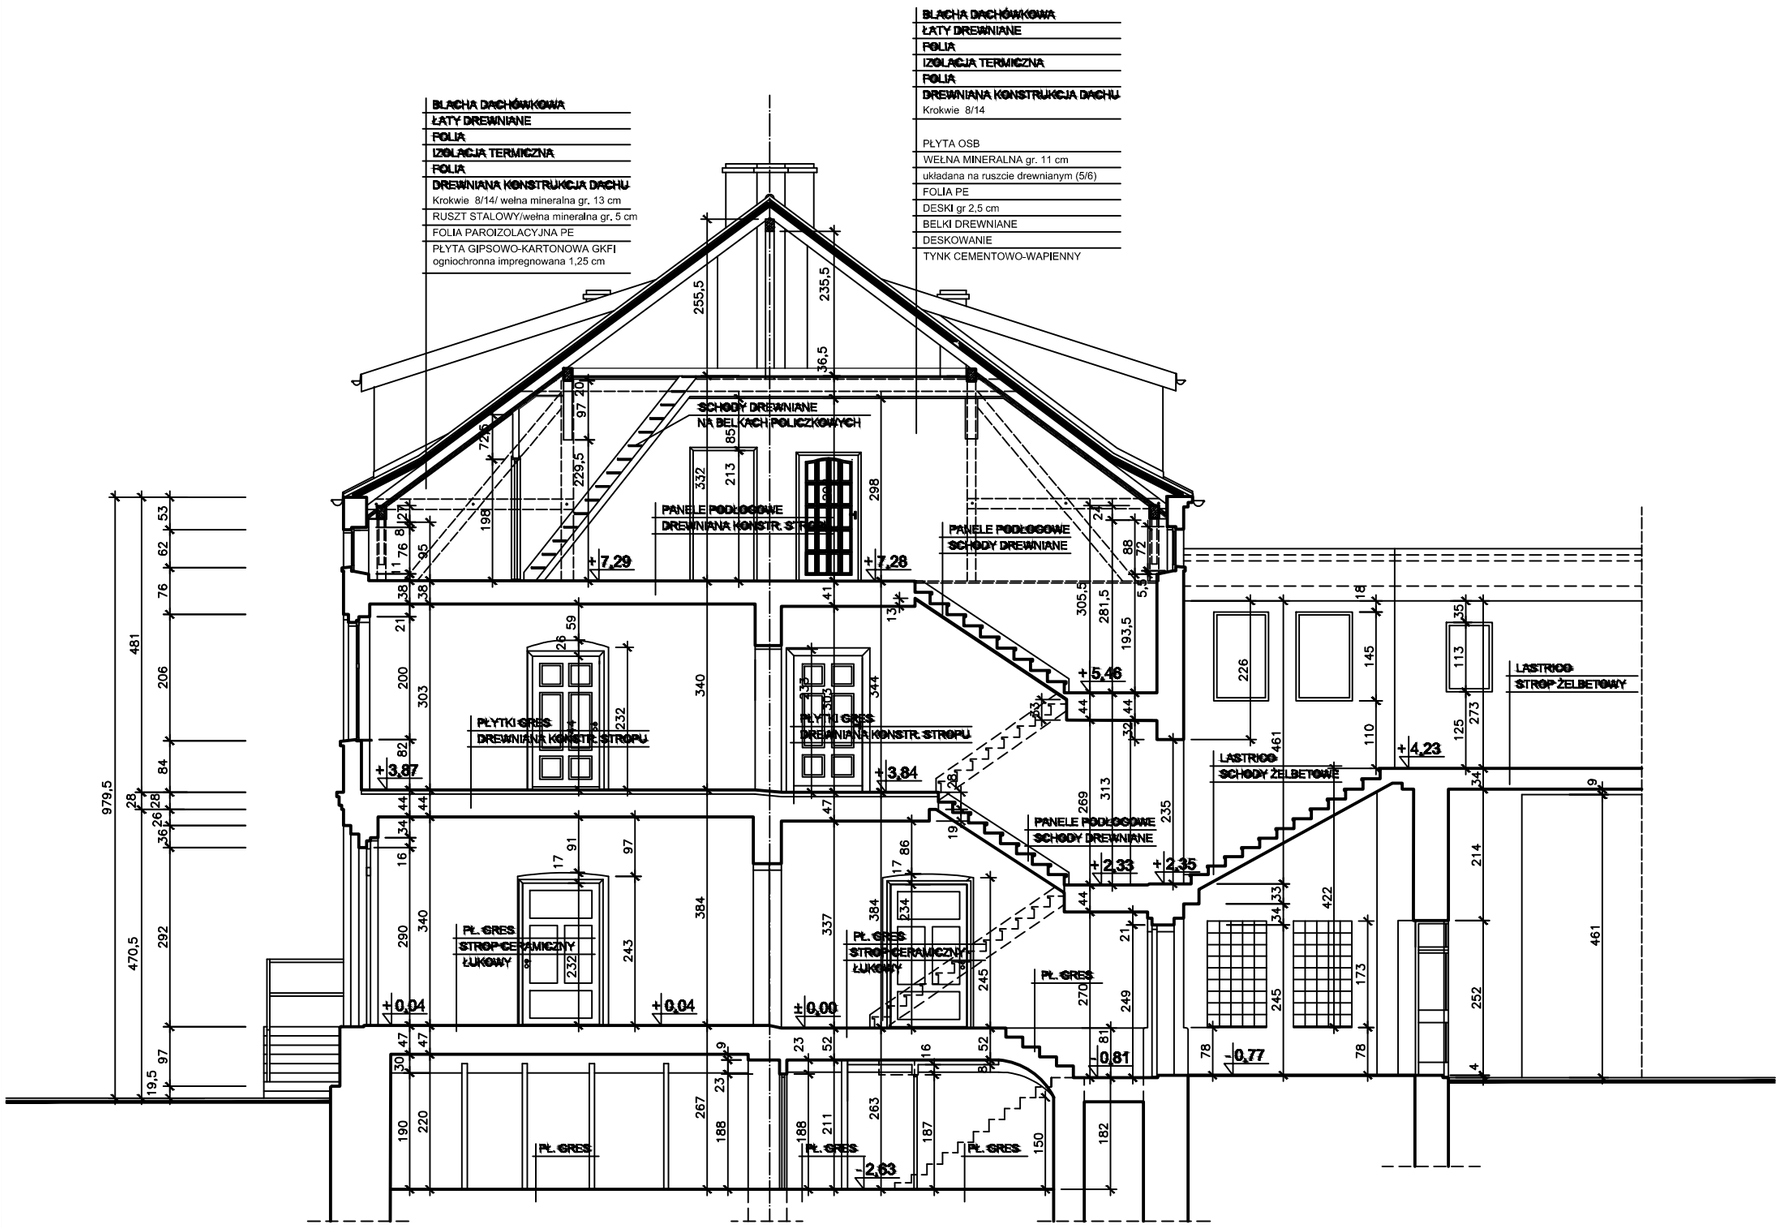

ORIENTACJA

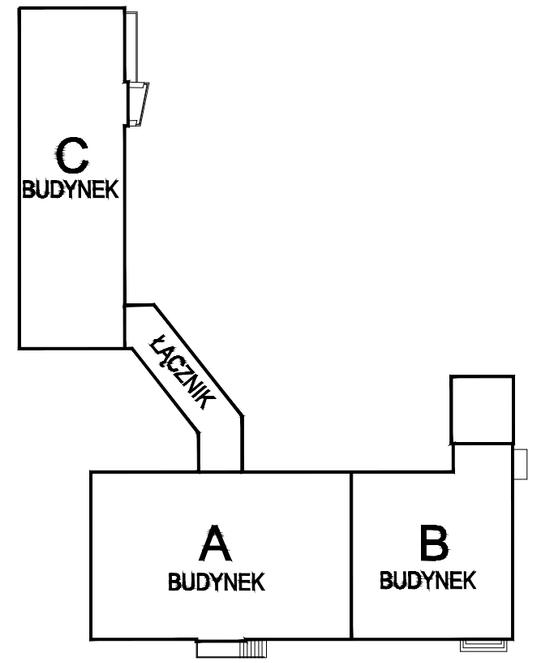

UWAGI:

1. Rysunek należy rozpatrywać równolegle z projektami branżowymi;
2. W zakresie nieokreślonym w dokumentacji projektowej obowiązują:
   - Prawo Budowlane oraz obowiązujące "warunki techniczne", ustawy i rozporządzenia;
   - Warunki Techniczne Wykonania i Odbioru Robót Budowlanych (wg ITB);
   - obowiązujące Normy (wg P.K.N.);
   - instrukcje i wytyczne producentów i dostawców materiałów budowlanych i instalacyjnych;
3. Przed przystąpieniem do realizacji, w fazie wykonawczej, wszystkie wymiary należy sprawdzić na budowie;
4. **WSZELKIE PRACE WYKONAĆ ZGODNIE Z TECHNOLOGIĄ PRODUCENTA Z UŻYCIEM SYSTEMOWYCH AKCESORIÓW, ZGODNIE ZE SZTUKĄ BUDOWLANĄ;**
5. **INWENTARYZACJA ZOSTAŁA OPRACOWANA W ZAKRESIE NIEZBĘDNYM DO WYKONANIA ROBÓT BUDOWLANYCH;**

Centrum Projektu EKO-INVEST Sp. z o.o
ul. Klemensa Janickiego 20B, 60-542 Poznań

projekt:	DOCIEPLENIE, REMONT ORAZ WYMIANA STOLARKI W BUDYNKU PRZY UL. KOŚCIUSZKI 12 W RAMACH ZADANIA: "Opracowanie dokumentacji projektowo-kosztorysowej termomodernizacji budynku przy ul. Kościuszki 12 w Solcu Kujawskim"		
obiekt:	Budynek przy ul. Kościuszki 12 ul. Kościuszki 12, 86-050 Solec Kujawski, dz.ewid.nr 498, obręb 0001 Solec Kujawski (040308_4)		
inwestor:	Gmina Solec Kujawski ul. 23 Stycznia 7, 86-050 Solec Kujawski		data: 12.2016
	imię i nazwisko: / numer uprawnień:		podpis:
Projektant	mgr inż. arch. Katarzyna Gauden — WP-OIA/OKK/UpB/28/2011 w sepc. architektonicznej		
Projektant	mgr inż. arch. Mariusz Sawicki — 357/PW/92 w sepc. architektonicznej		
tytuł rysunku:	Projekt - przekrój III-III		skala: 1:100
część rys.: 1/1	branża: Architektura	faza projektu: PBW	format arkusza: 420x297 — numer rysunku: A.08

Projekt chroniony prawami autorskimi - Dz.U.1994 Nr24 poz.83; Wszelkie prawa zastrzeżone / All rights reserved. Powielanie , rozpowszechnianie, wykorzystanie, wprawadzanie zmian bez zgody posiadacza praw autorskich jest zabronione! Prawa Autorskie dla / Copyright by : NAZWA POSIADACZA PRAW AUTORSKICH

data wydruku : 2017-02-16 09:53:15
ścieżka pliku : \\Ola\cbp\2016.12-30 Solec Kujawski\...ARCHITEKTURA\ARCHI_30-01.dwg
styl wydruku : C:\Users\KOMP3\appdata\roaming\autodesk\autocad 2014\r19.1\plk\plotters\plot styles\ola.ctb
urządzenie wydruku : DWG To PDF.pc3
użytkownik : KOMP3