

WARIANT NR 1



PRZEKRÓJ A-A




PRZEKRÓJ B-B

WARIANT NR 2



PRZEKRÓJ A-A

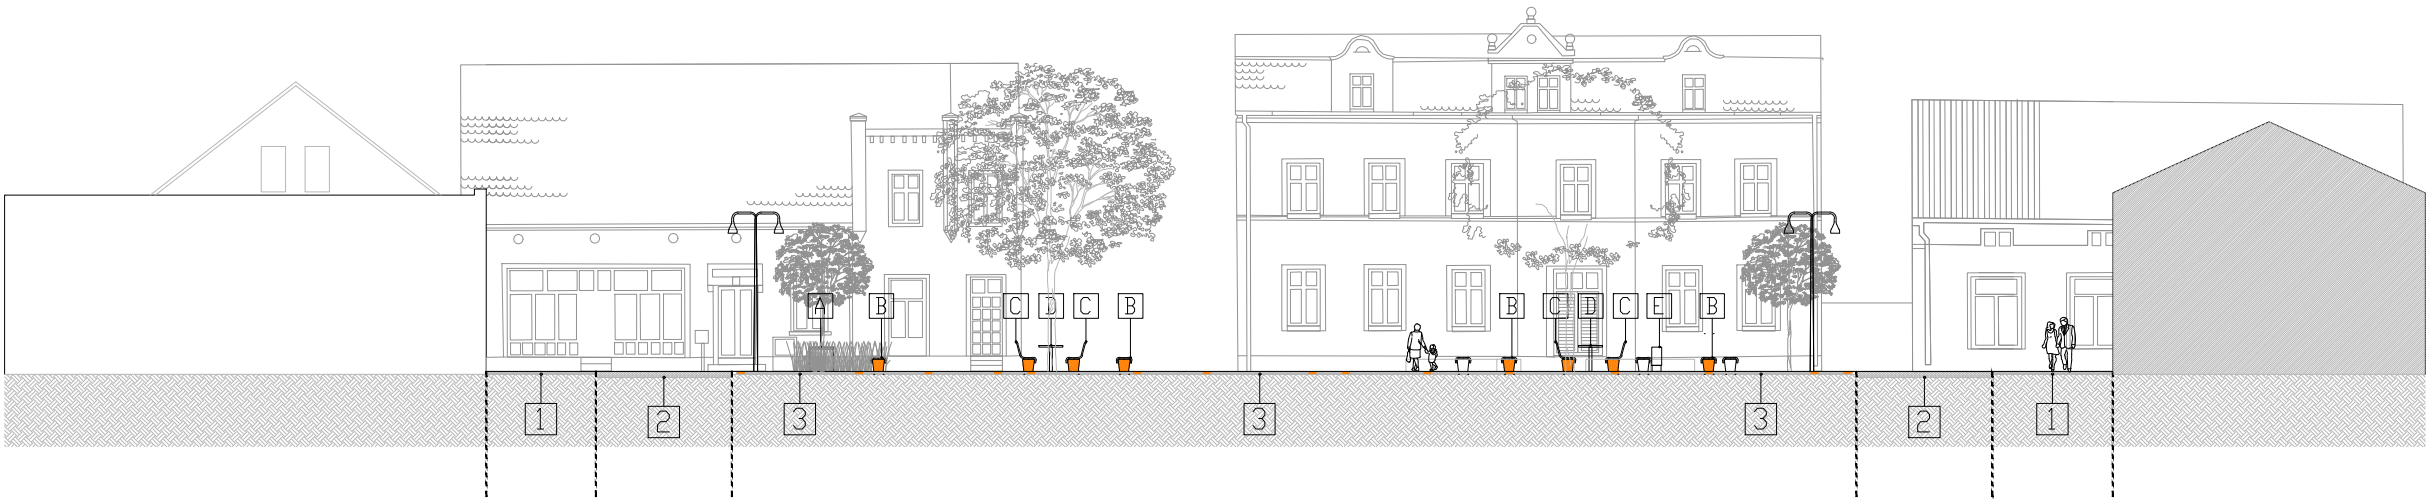

PRZEKRÓJ B-B

LEGENDA

- A STOJAK NA ROWERY
  - B ŁAWKA BEZ OPARCIA
  - C ŁAWKA Z OPARCIEM
  - D STOLIK
  - E KOSZ NA ŚMIECI
  - F FONTANNA
- 
- 1 CHODNIK – PŁYTY GRANITOWE I KOSTKA GRANITOWA
  - 2 JEZDNIA I MIEJSCA POSTOJOWE – KOSTKA GRANITOWA
  - 3 PLAC – PŁYTY GRANITOWE I KOSTKA GRANITOWA OBTACZANA
  - 4 JEZDNIA – NAWIERZCHNIA BITUMICZNA
  - 5 ISTNIEJĄCY CHODNIK
- 
- MAŁA ARCHITEKTURA NA PIERWSZYM PLANIE
  - MAŁA ARCHITEKTURA WIDOCZNA W TLE
  - PROJEKTOWANE TRAWY

UWAGI:  
1. NA PRZEKROJU NIE POKAZANO WARSTW KONSTRUKCYJNYCH NAWIERZCHNI ORAZ SPADKÓW.

PPD WroTECH sp. z o.o. ul. Kunickiego 15, 54-616 Wrocław, tel. 71 357 57 57, fax 71 357 76 36 e-mail: biuro@wrotech.com.pl				
Inwestor:	Gmina Solec Kujawski ul. 23 Stycznia 7, 86-050 Solec Kujawski			
Nazwa projektu:	Rewitalizacja Placu Jana Pawła II w Solcu Kujawskim oraz ulic przyległych			
Nazwa rysunku:	PRZEKROJE			
Branża: Architektura	Projektant: mgr inż. arch. Barbara Nowotnik nr upr. w specj. arch. 20/DSOKK/2013		Sprawdzający: mgr inż. arch. Magdalena Borkowska nr upr. w specj. arch. 15/DSOKK/2011	
	Asystent projektanta: mgr inż. arch. Joanna Rzepka			
Data: 10.2017	Stadium: Koncepcja	Nr projektu: BZPIFZ.272.11.2017	Skala: 1:250	Nr rysunku: A_03