


RZUT

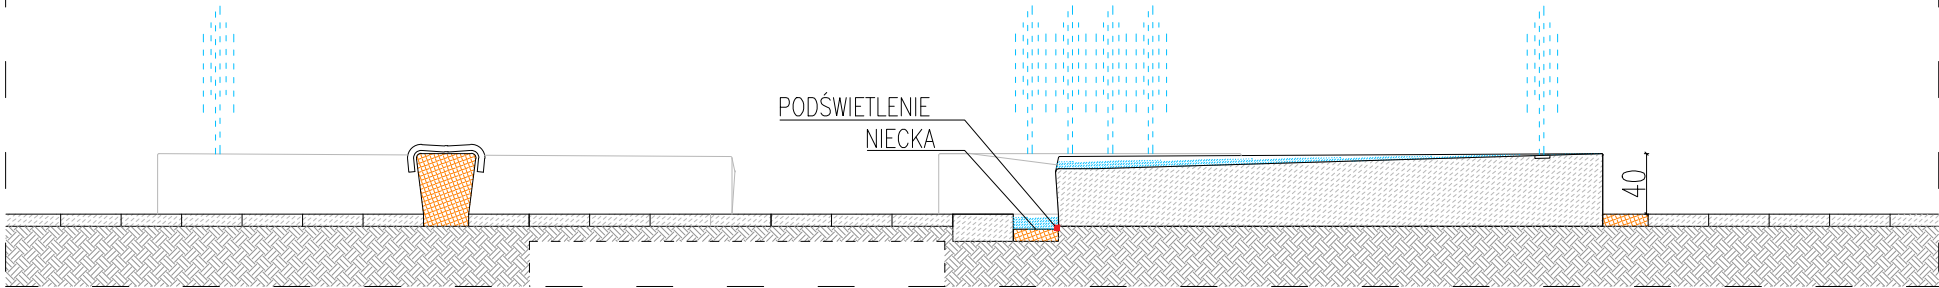

PRZEKRÓJ

LEGENDA

- NAWIERZCHNIA Z PŁYT GRANITOWYCH
- NAWIERZCHNIA Z KOSTEK KAMIENNYCH OBTACZANYCH
- BLOKI Z GANITU – ELEMENTY FONTANNY
- TRAWY
- KIERUNEK SPADKU NAWIERZCHNI
- DYSZE FONTANNY Z OŚWIETLENIEM
- OŚWIETLENIE – PASEK LED
- LOKALIZACJA URZADZEŃ ZASILAJĄCYCH
- WARSTWY KONSTRUKCYJNE NAWIERZCHNI

PPD WroTECH sp. z o.o.					ul. Kunickiego 15, 54-616 Wrocław, tel. 71 357 57 57, fax 71 357 76 36 e-mail: biuro@wrotech.com.pl					
Inwestor:		Gmina Solec Kujawski ul. 23 Stycznia 7, 86–050 Solec Kujawski								
Nazwa projektu:		Rewitalizacja Placu Jana Pawła II w Solcu Kujawskim oraz ulic przyległych								
Nazwa rysunku:		FONTANNA								
Branża:		Projektant:				Sprawdzający:				
Architektura		mgr inż. arch. Barbara Nowotnik nr upr. w specj. arch. 20/DSOKK/2013				mgr inż. arch. Magdalena Borkowska nr upr. w specj. arch. 15/DSOKK/2011				
		Asystent projektanta: mgr inż. arch. Joanna Rzepka								
Data:		Stadium:		Nr projektu:			Skala:		Nr rysunku:	
10.2017		Koncepcja		BZPIFZ.272.11.2017			1:50		A_04	