


PRZEKRÓJ I-I 1:50

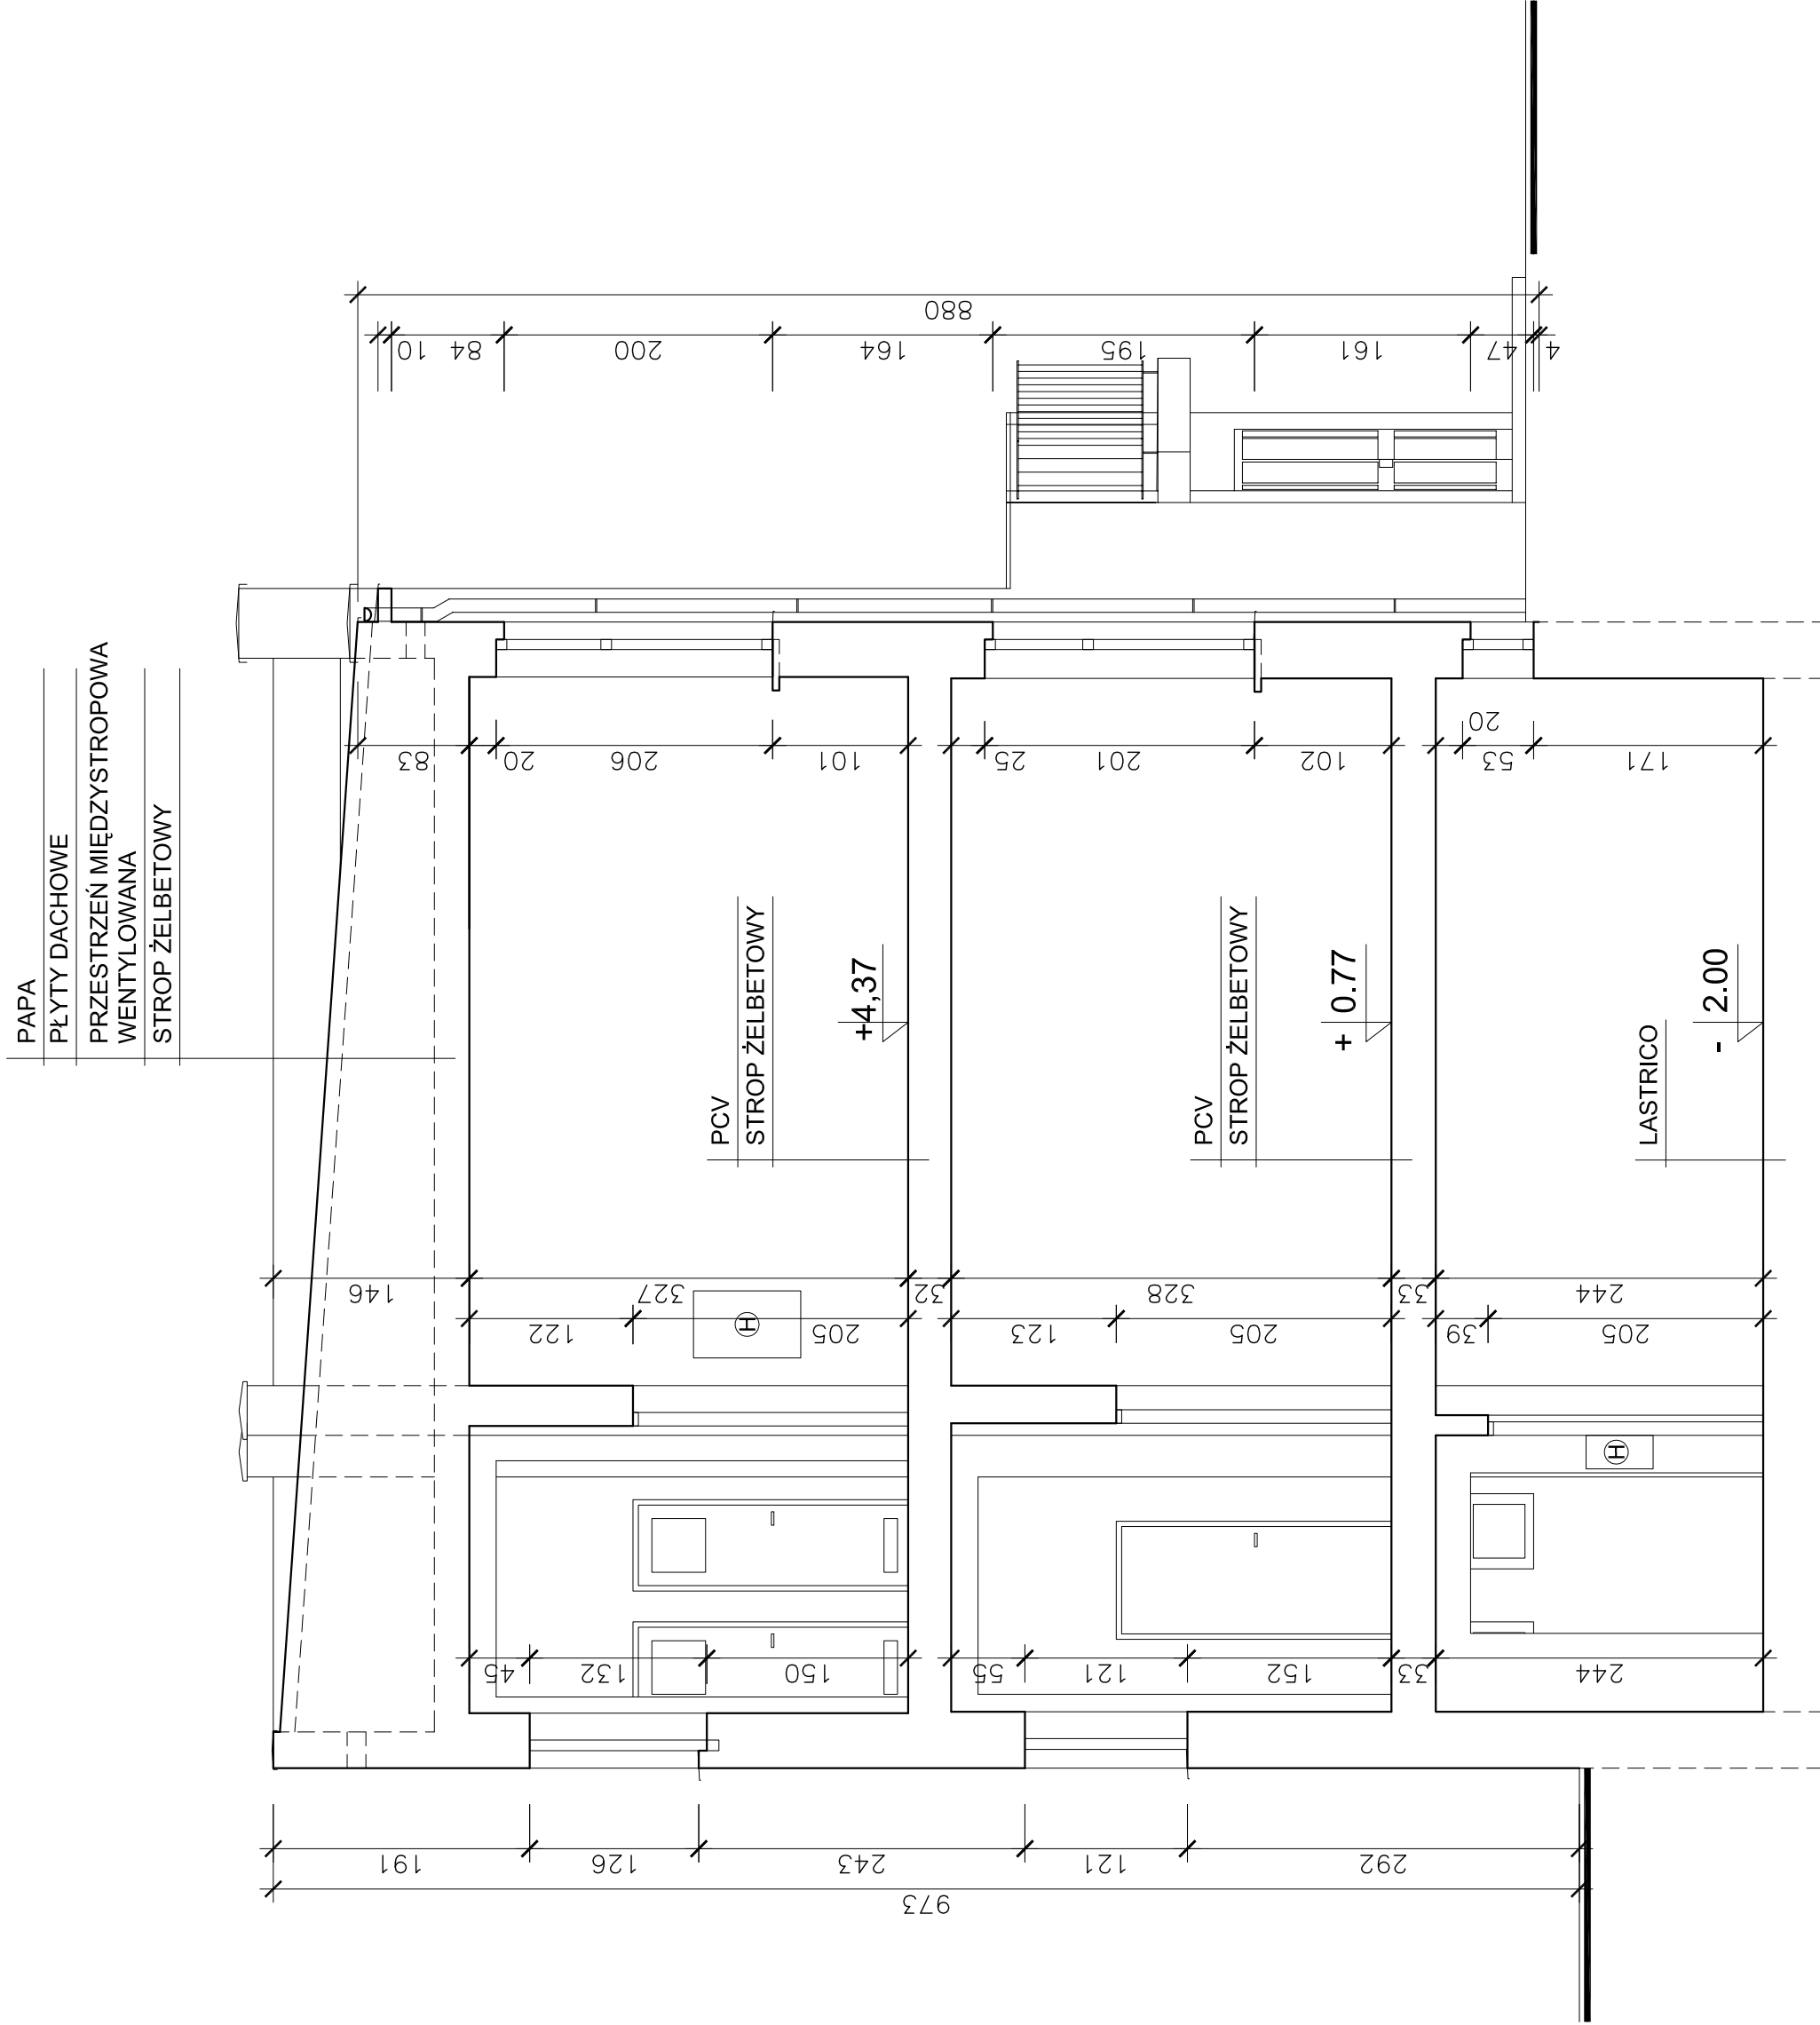

PRZEKRÓJ II-II 1:50

PRZEKROJE I-I II-II 1:50

<div><div>pp</div><div>PROJ-PRZEM-PROJEKT</div></div>		OFISOWA 2 s.c.o. BUDOWSZZ	
Investor	OGMINA SOLEC KUJAWSKI ul. 23 STYCZNIA 7, 86-050 SOLEC KUJAWSKI	Nr zlecenia 40914	
Obiekt	ZESPÓŁ SZKÓŁ	Adres	ul. KOŚCIUSZKI 12
Treść rys. INWENTARYZACJA ARCH.-BUD. PRZEKROJE I-I II-II		Nr rys. 7/12	
Prosc.	T1	Skala	30 KWIECIEŃ 2010R
Kier. pracowni mgr inż. J. Musiała		Opracował techn. J. Lipiński	
Autor proj. inż. M. Jaronowska-Staszczyszyn		Sprawdził	
czł. Izby inż. Bud. nr KUP/BO/0814/01			