




ELEWACJA WSCHODNIA

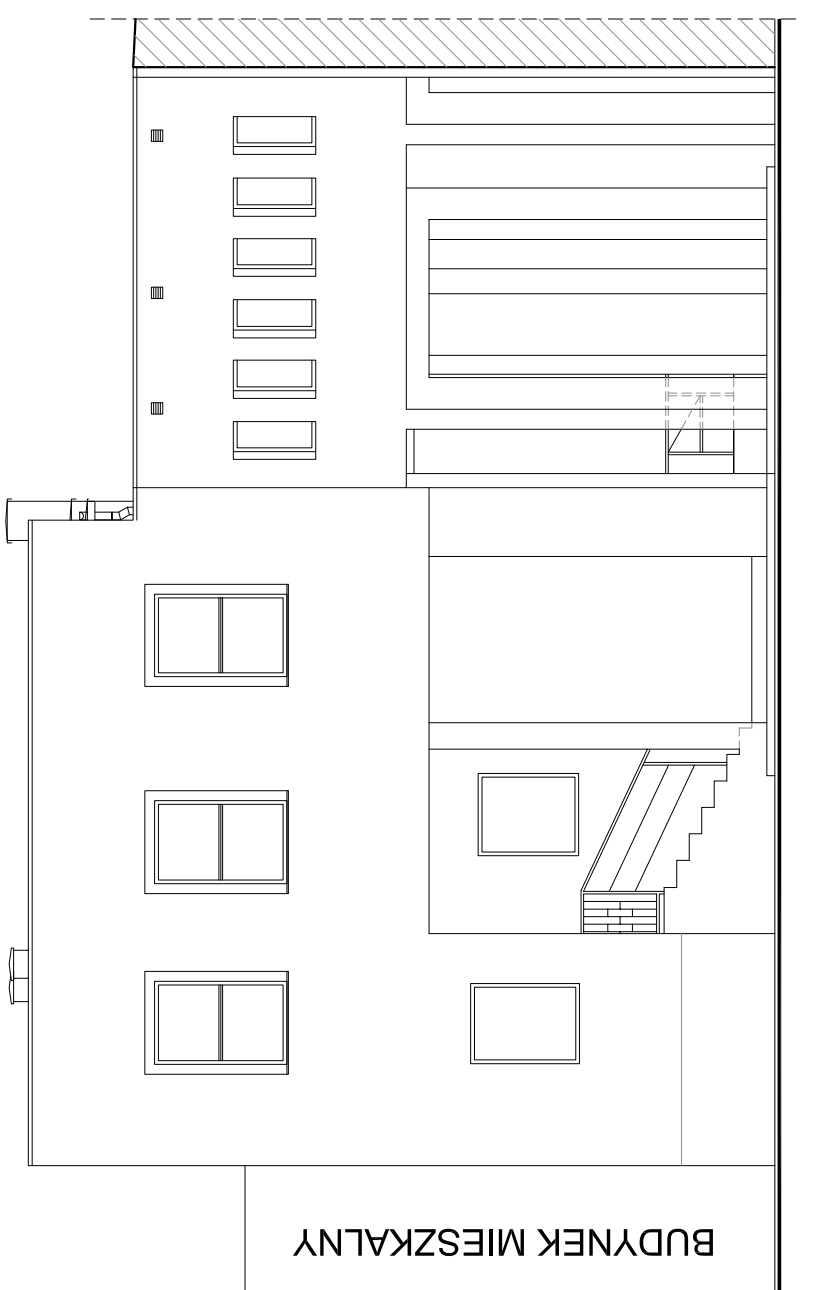

ELEWACJA POŁUDNIOWA

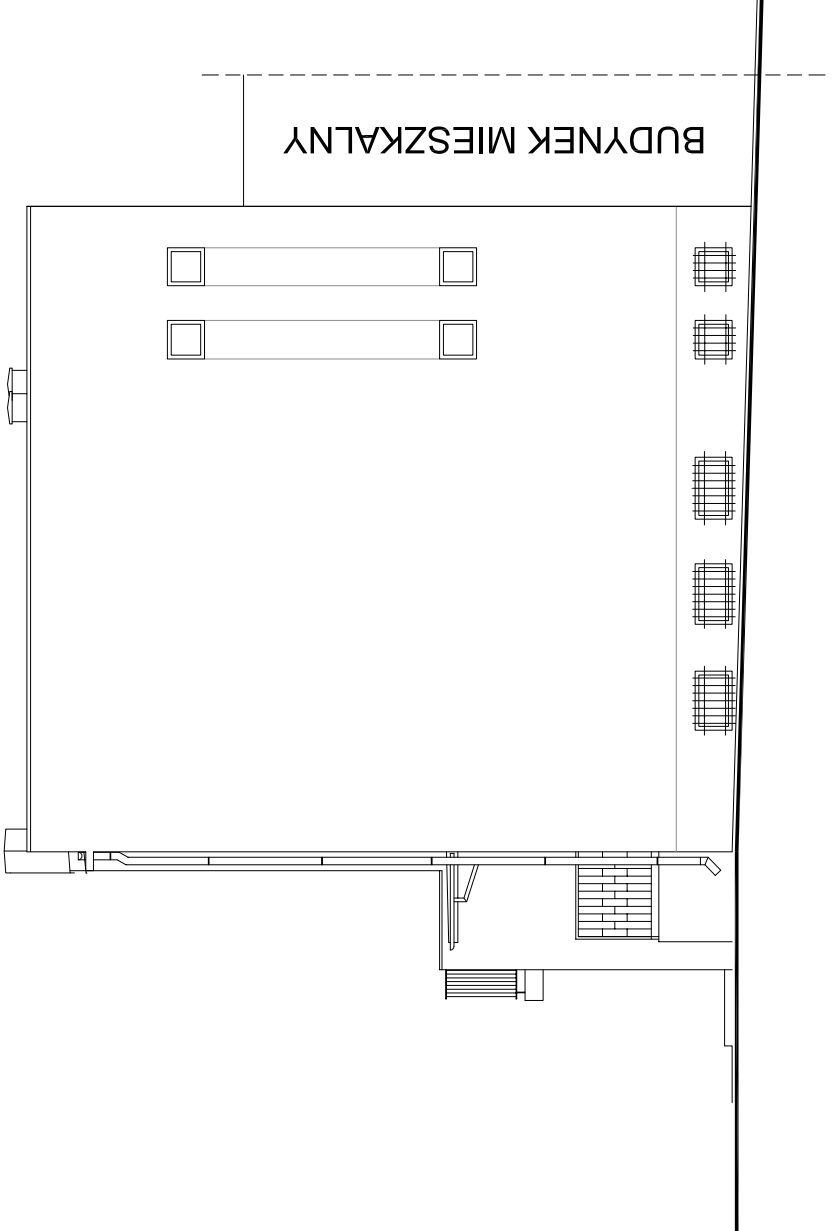

ELEWACJA PÓŁNOCNA

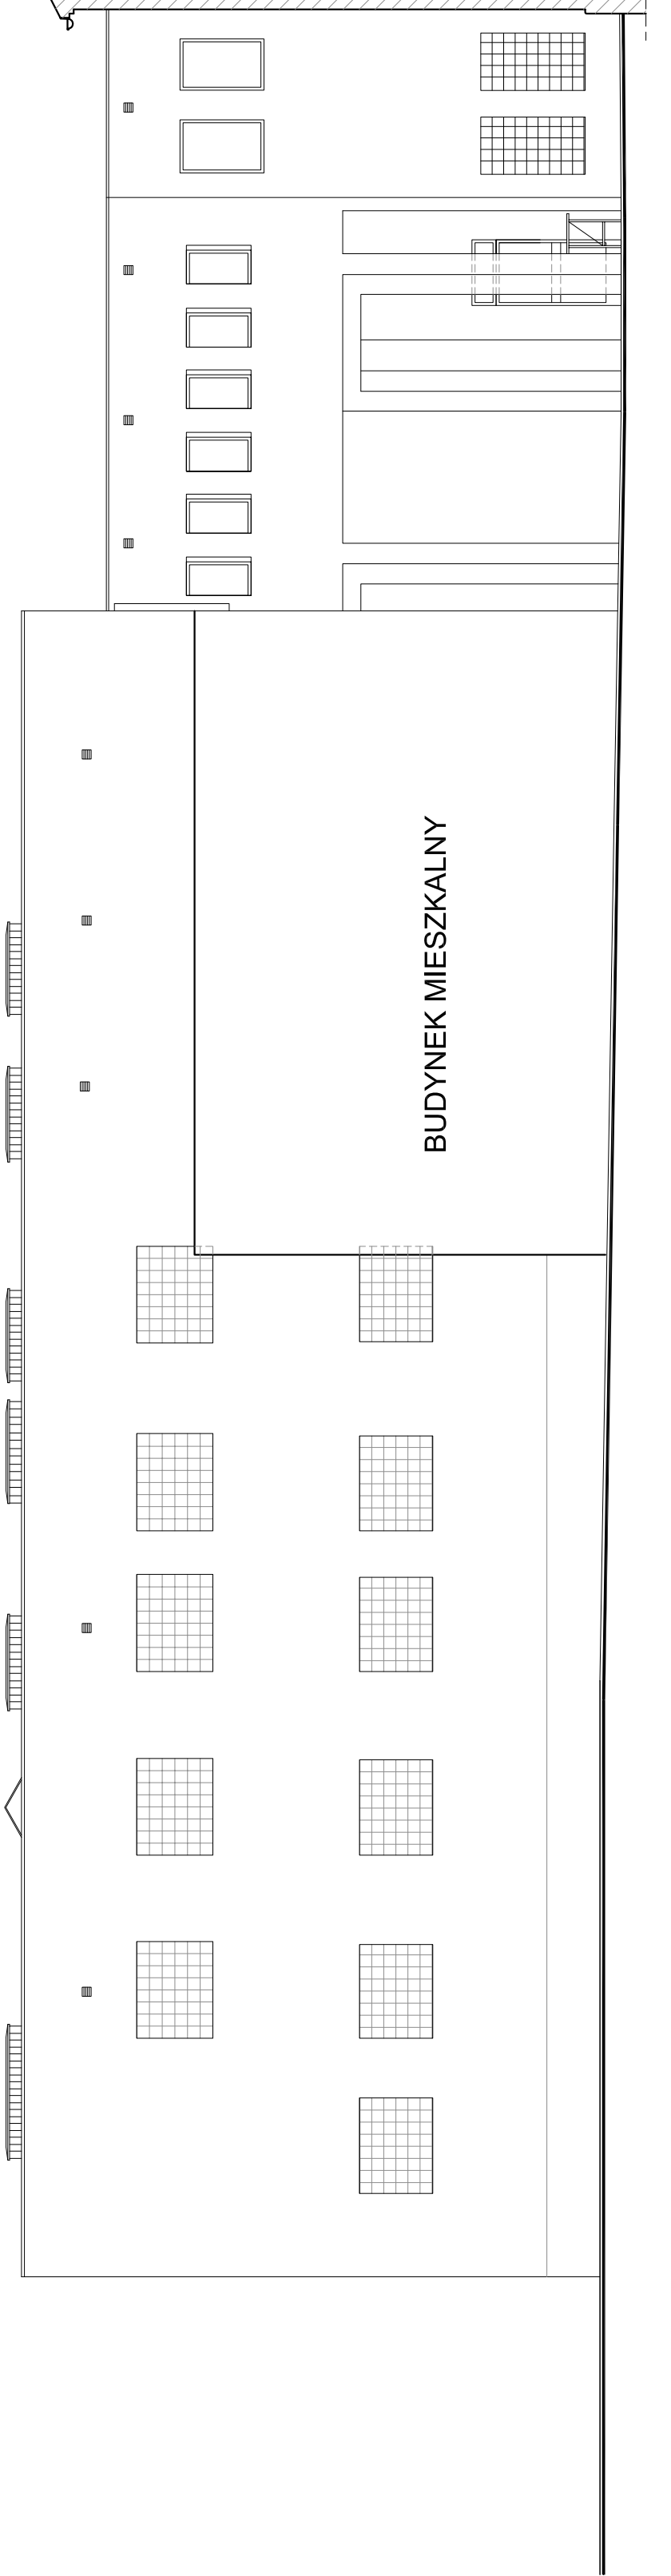

ELEWACJA ZACHODNIA

ELEWACJE

1:100

<div><div>PP</div><div>PROJ-PRZEM-PROJEKT</div><div>SPÓŁKA Z O.O. SPÓŁDZIELNIA</div></div>		GMINA SOLEC KUJAŃSKI ul. 23 STYCZNIA 7, 86-050 SOLEC KUJAŃSKI		Nr zlecenia 40914	
Obiekt	ZESPÓŁ SZKÓŁ	Adres ul. KOSIUSZKI 12 86-050 SOLEC KUJAŃSKI		Nr rys. 12/12	
Tytuł rys. INWENTARYZACJA ARCH.-BUD. ELEWACJE – BUDYNEK C + ŁĄCZNIK		Data 30 KWIECIEŃ 2010R		Opis PROJ-PRZEM-PROJEKT	
Procz.	T1	Brzoza	Skala 1:100	Opis PROJ-PRZEM-PROJEKT	
Kier. pracowni mgr inż. J. Musiś		Opis mgr inż. M. Jaronowska-Słyszczyszyn		Sprawdził	
Autor proj.					