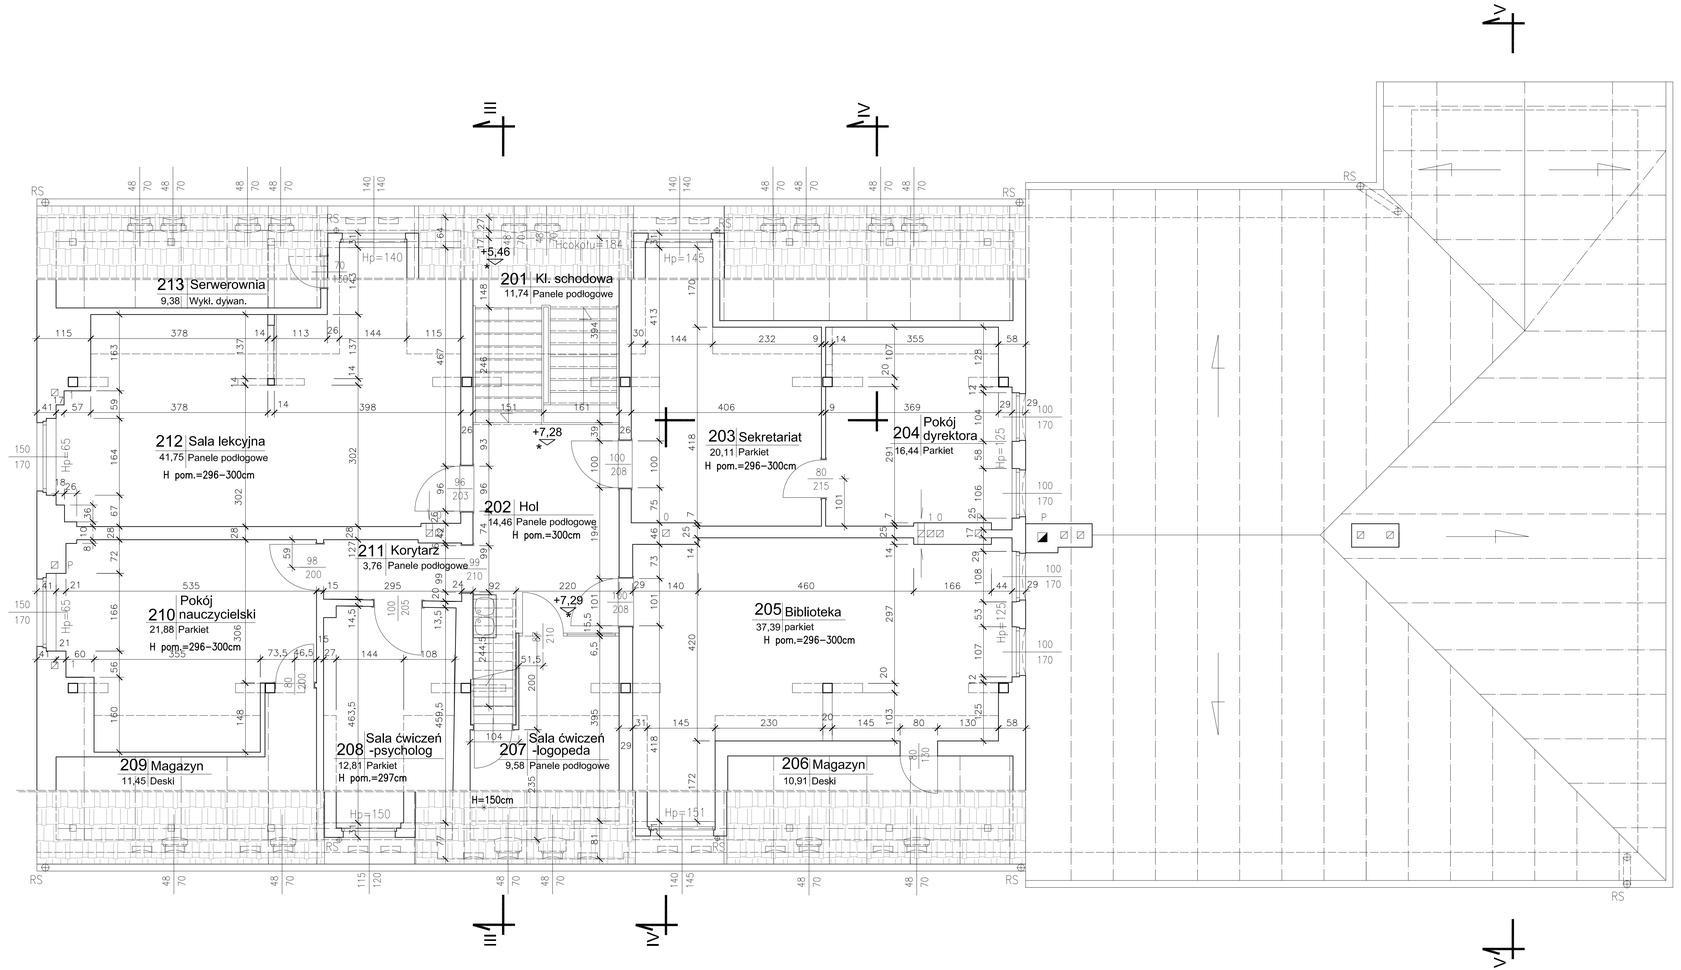

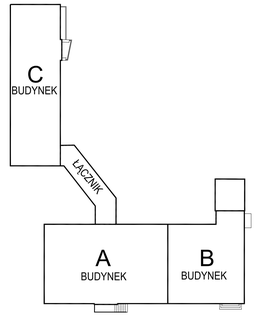

RZUT II PIĘTRA 1:50

PROJ-PRZEM-PROJEKT SPÓŁKA Z O.O. BYDGOSZCZ

Inwestor: GMINA SOLEC KUJAWSKI, ul. 23 STYCZNIA 7, 86-050 SOLEC KUJAWSKI

Nr zlecenia: 40914

Obiekt: ZESPÓŁ SZKÓŁ

Adres: ul. KOŚCIUSZKI 12, 86-050 SOLEC KUJAWSKI

Nr rys: 5/12

Tresc rys: INWENTARYZACJA ARCH.-BUD. RZUT II PIĘTRA

Proc: T1 | Branża: A | Skala: 1:50

Data: 30 KWIECIEŃ 2010R

Kier. pracowni: mgr inż. J. Musiała

Opracował: techn. G. Lelewer

Autor proj: inż. M. Jaranowska-Staszczyszyn czł.Izby Inż.Bud.nr KUP/BO/0814/01

Sprawdził: