






Załącznik graficzny do zapytania ofertowego

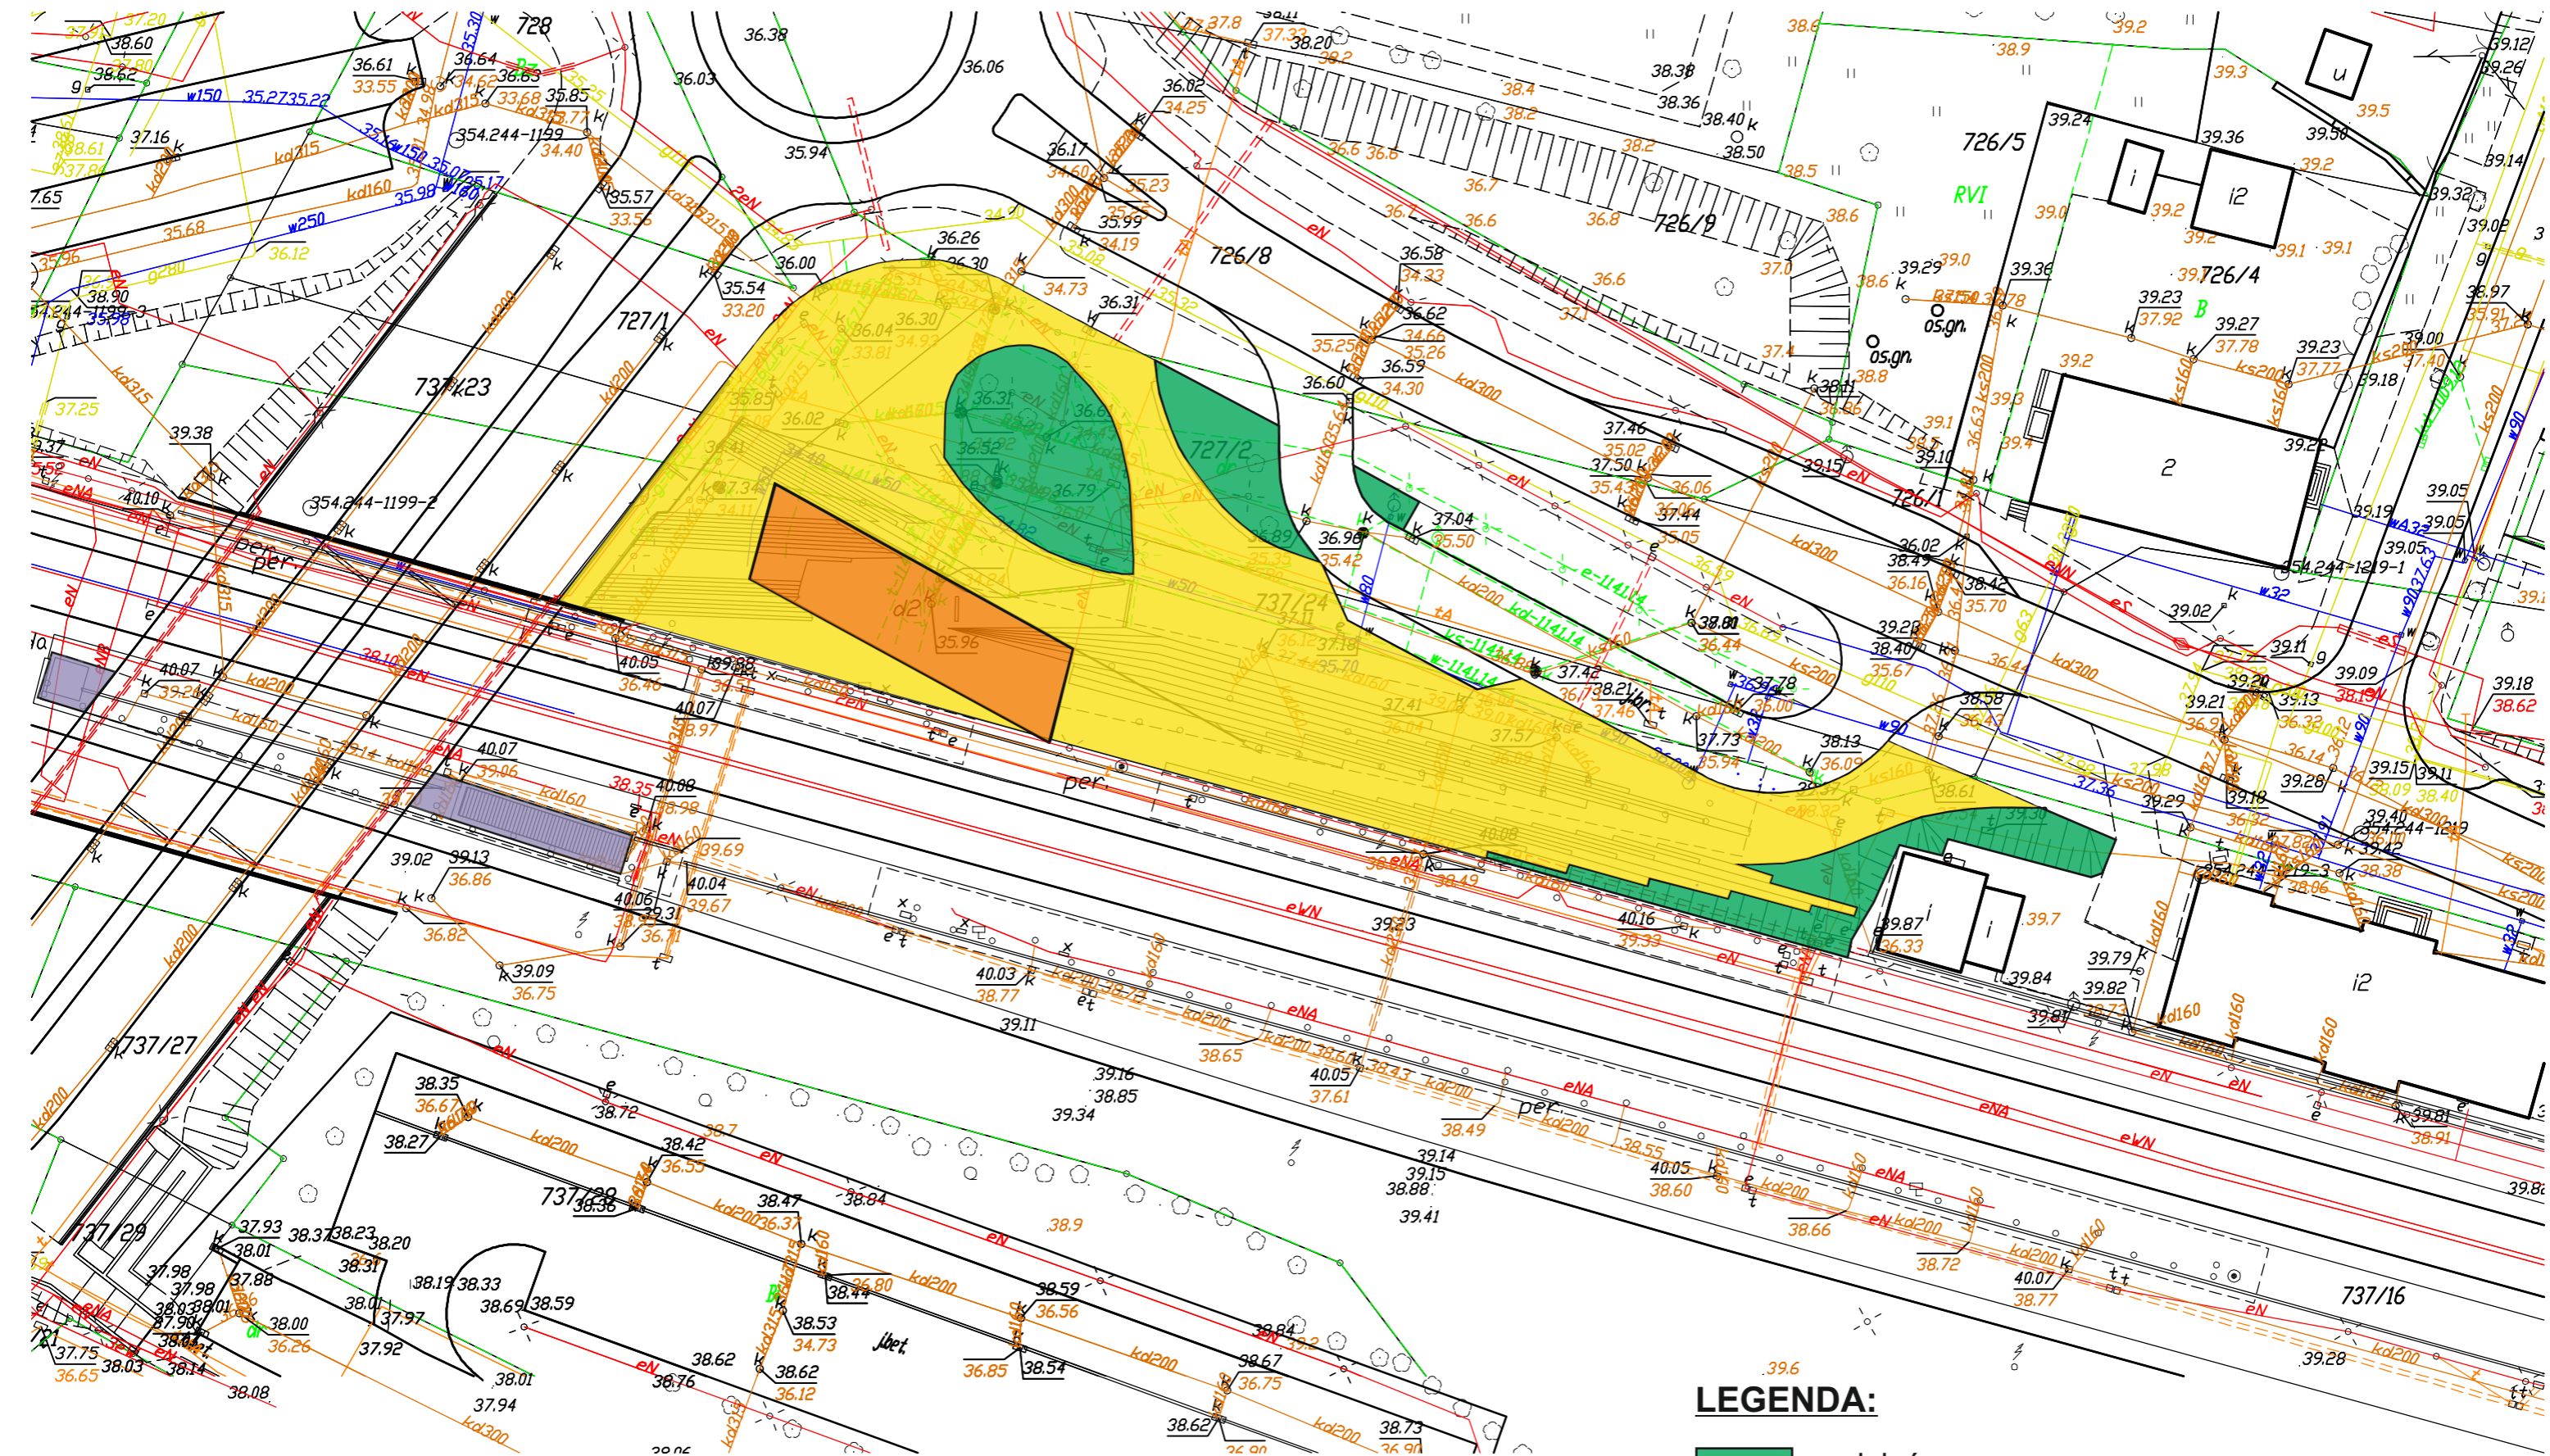

LEGENDA:

-  zielen
-  budynek
-  schody + plac
-  schody + winda z przedsionkiem