wzmocnienie istn. fundam. 1–7 (52.70 mb)

skala 1:20

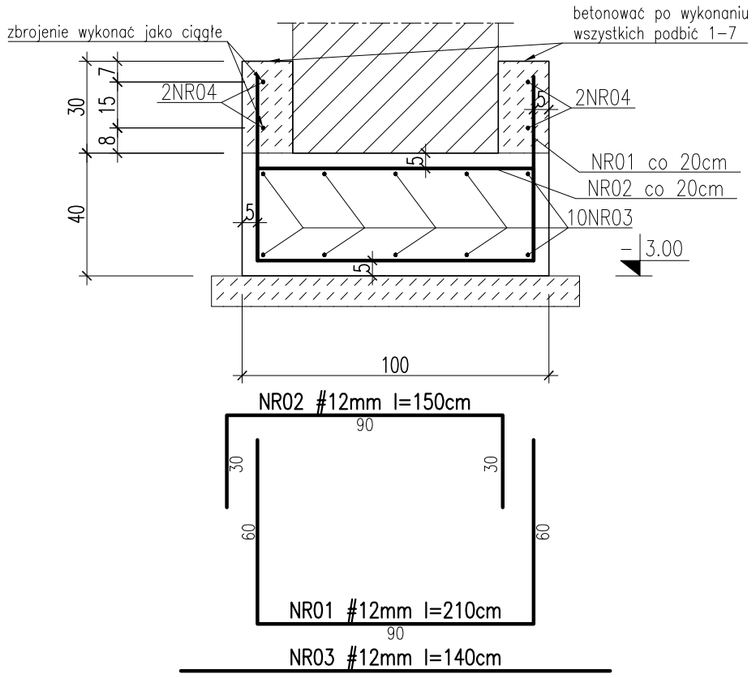

UWAGI:
1. Kolejność wykonywania podbić fundamentów wg rys. K01.

wzm. istn. fundam. 1*, 4*, 5*, 6* (6.00 mb)

skala 1:20

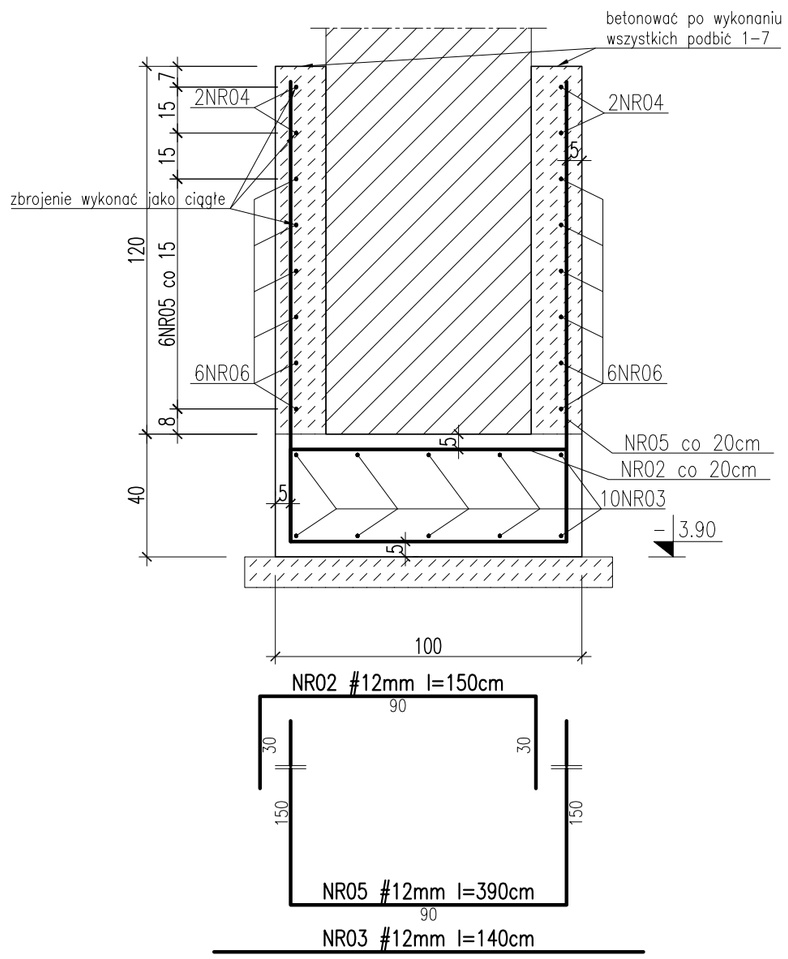

UWAGI:
1. Kolejność wykonywania podbić fundamentów wg rys. K01.

ZESTAWIENIE STALI ZBROJENIOWEJ NR01

LP.	NR	ø [mm]	# [mm]	DŁ. [cm]	ILOŚĆ [szt.]	ILOŚĆ ELEM. [szt.]	DŁUGOŚĆ CAŁKOWITA A–I [m] ø6	DŁUGOŚĆ CAŁKOWITA A–IIIN [m] #8	#12	#16	#20	UWAGI
I	wzmocnienie 1–7 (52.70 mb)											
	01		12	210	265	1			556.50			
	02		12	150	265	1			397.50			
	03		12	5270	10	1			527.00			dł. łączna
	04		12	5630	4	1			225.20			dł. łączna
II	wzmocnienie 1*, 4*, 5*, 6* (6.00 mb)											
	02		12	150	30	1			45.00			
	03		12	600	10	1			60.00			dł. łączna
	04		12	720	4	1			28.80			dł. łączna
	05		12	390	30	1			117.00			
	06		12	600	12	1			72.00			
III	ŁF–1 (8.53 mb)											
	07		12	853	6	1			51.18			dł. łączna
	100	6		170	35	1	59.50					strzemiona
IV	Fk–1 (szt. 1)											
	08		12	35	6	1			2.10			
	09		12	78	3	1			2.34			
V	Fk–2 (szt. 1)											
	10		12	46	8	1			3.68			
	11		12	110	4	1			4.40			
VI	Fk–3 (szt. 1)											
	12		12	60	5	1			3.00			
	13		12	65	5	1			3.25			
VII	Fk–4 (szt. 1)											
	14		12	37	5	1			1.85			
	15		12	71	3	1			2.13			
VIII	SO–1 (5.14 mb)											
	16		12	308	78	1			240.24			
	17		12	574	18	1			103.32			dł. łączna
DŁUGOŚĆ RAZEM		[m]					59.50	0.00	2446.49	0.00	0.00	
MASA JEDNOSTKOWA		[kg/mb]					0.222	0.395	0.888	1.580	2.466	
MASA PRĘTÓW WG ŚREDNICY		[kg]					13	0	2172	0	0	
MASA PRĘTÓW WG GATUNKU		[kg]					13	2172				
MASA RAZEM		[kg]					2186					

SO–1 (5.14 mb)

skala 1:20

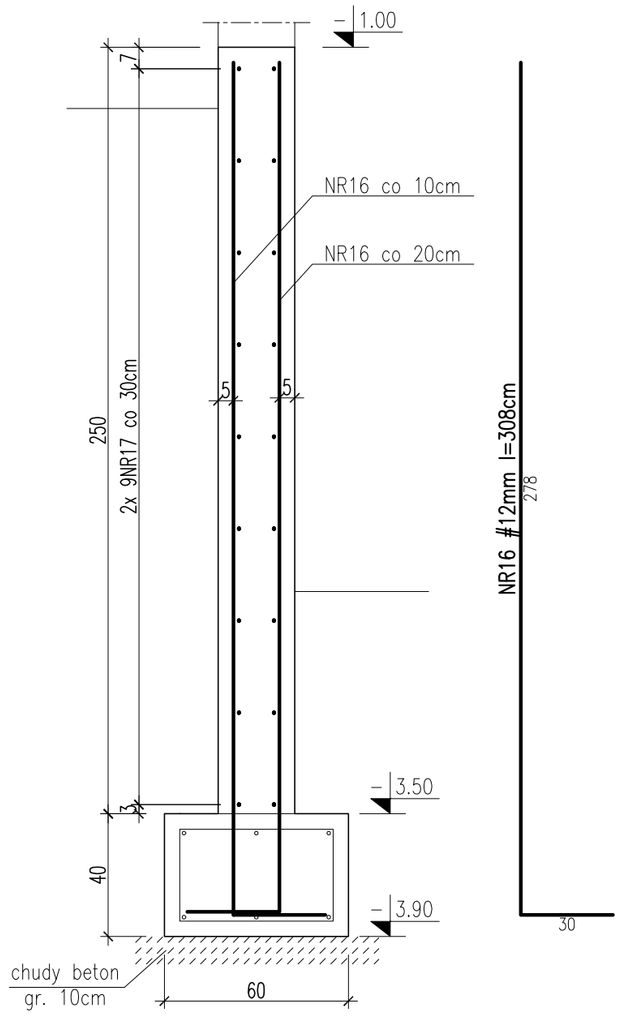

Fk–1 (szt. 1)

skala 1:20

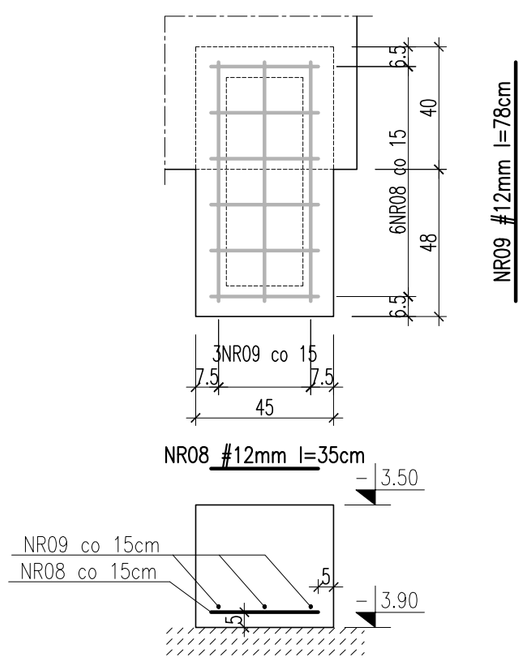

UWAGI:
1. Fundamenty Fk–2, Fk–3, Fk–4 wykonać analogicznie do Fk–1.
Długości pretów wykonać wg zestawienia stali NR01.

ŁF–1 (8.53 mb)

skala 1:20

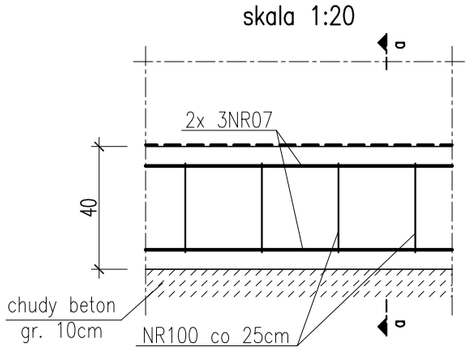

przekrój a–a

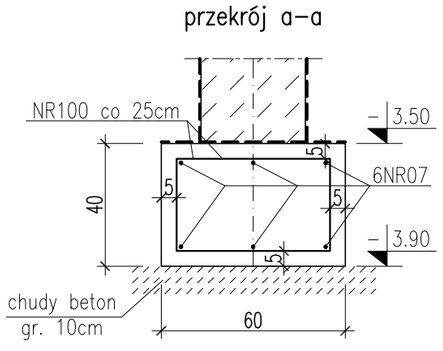

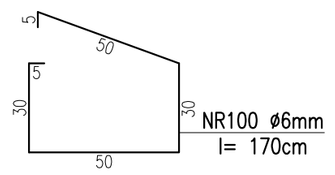

MATERIAŁ:
- beton konstrukcyjny B25 (C20/25)
- beton podkładowy B10 (C8/10)
- stal zbrojeniowa:
  pręty główne kl. A–IIIN
  pręty ø6 kl. A–I
- otulina gr. 5,0cm

Modern Eko
tel. 882 - 147 - 538
Wojciech Świerczyński
ul. Pietrusińskiego 12 lok.9
42-207 Częstochowa

Inwestor:	Gmina Solec Kujawski ul. 23 Stycznia 7 86-050 Solec Kujawski
Faza:	**PROJEKT WYKONAWCZY**
Branża:	Konstrukcyjna
Temat:	**Termomodernizacja i przebudowa budynku nr 4 przy placu Jana Pawła II w Solcu Kujawskim wraz ze zmianą sposobu użytkowania na budynek użyteczności publicznej - "Dom dobrych praktyk", wykonaniem schodów zewnętrznych oraz z zagospodarowaniem terenu i rozbiórką dobudówki do budynku głównego oraz obiektów zlokalizowanych na terenie inwestycji** pl. Jana Pawła II 4, 86-050 Solec Kujawski; działka nr 626; obręb: 0001, M.Solec Kujawski; jednostka ew.:040308_4, Solec Kujawski-M

Projektował:	mgr. inż Grzegorz Gałuszka	MAP/0363/POOK/12	specjalność konstr.-bud.	10.2018	
Opracował:	mgr. inż Grzegorz Gałuszka	MAP/0363/POOK/12	specjalność konstr.-bud.	10.2018	
Sprawdził:	mgr. inż Katarzyna Jach-Kociubińska	MAP/0104/POOK/12	specjalność konstr.-bud.	10.2018	

WZMOCNIENIA ISTNIEJĄCYCH FUNDAMENTÓW,
ŁAWA ŁF-1, FUNDAMENT Fk-1 - FK-4, ŚCIANA OPOROWA SO-1

Skala: 1:20

Nr rysunku K04