ZAŁĄCZNIK DO UCHWAŁY NR .../.....19

RADY MIEJSKIEJ W SOLCU KUJAWSKIM

Z DNIA ..... LUTY 2019 ROKU
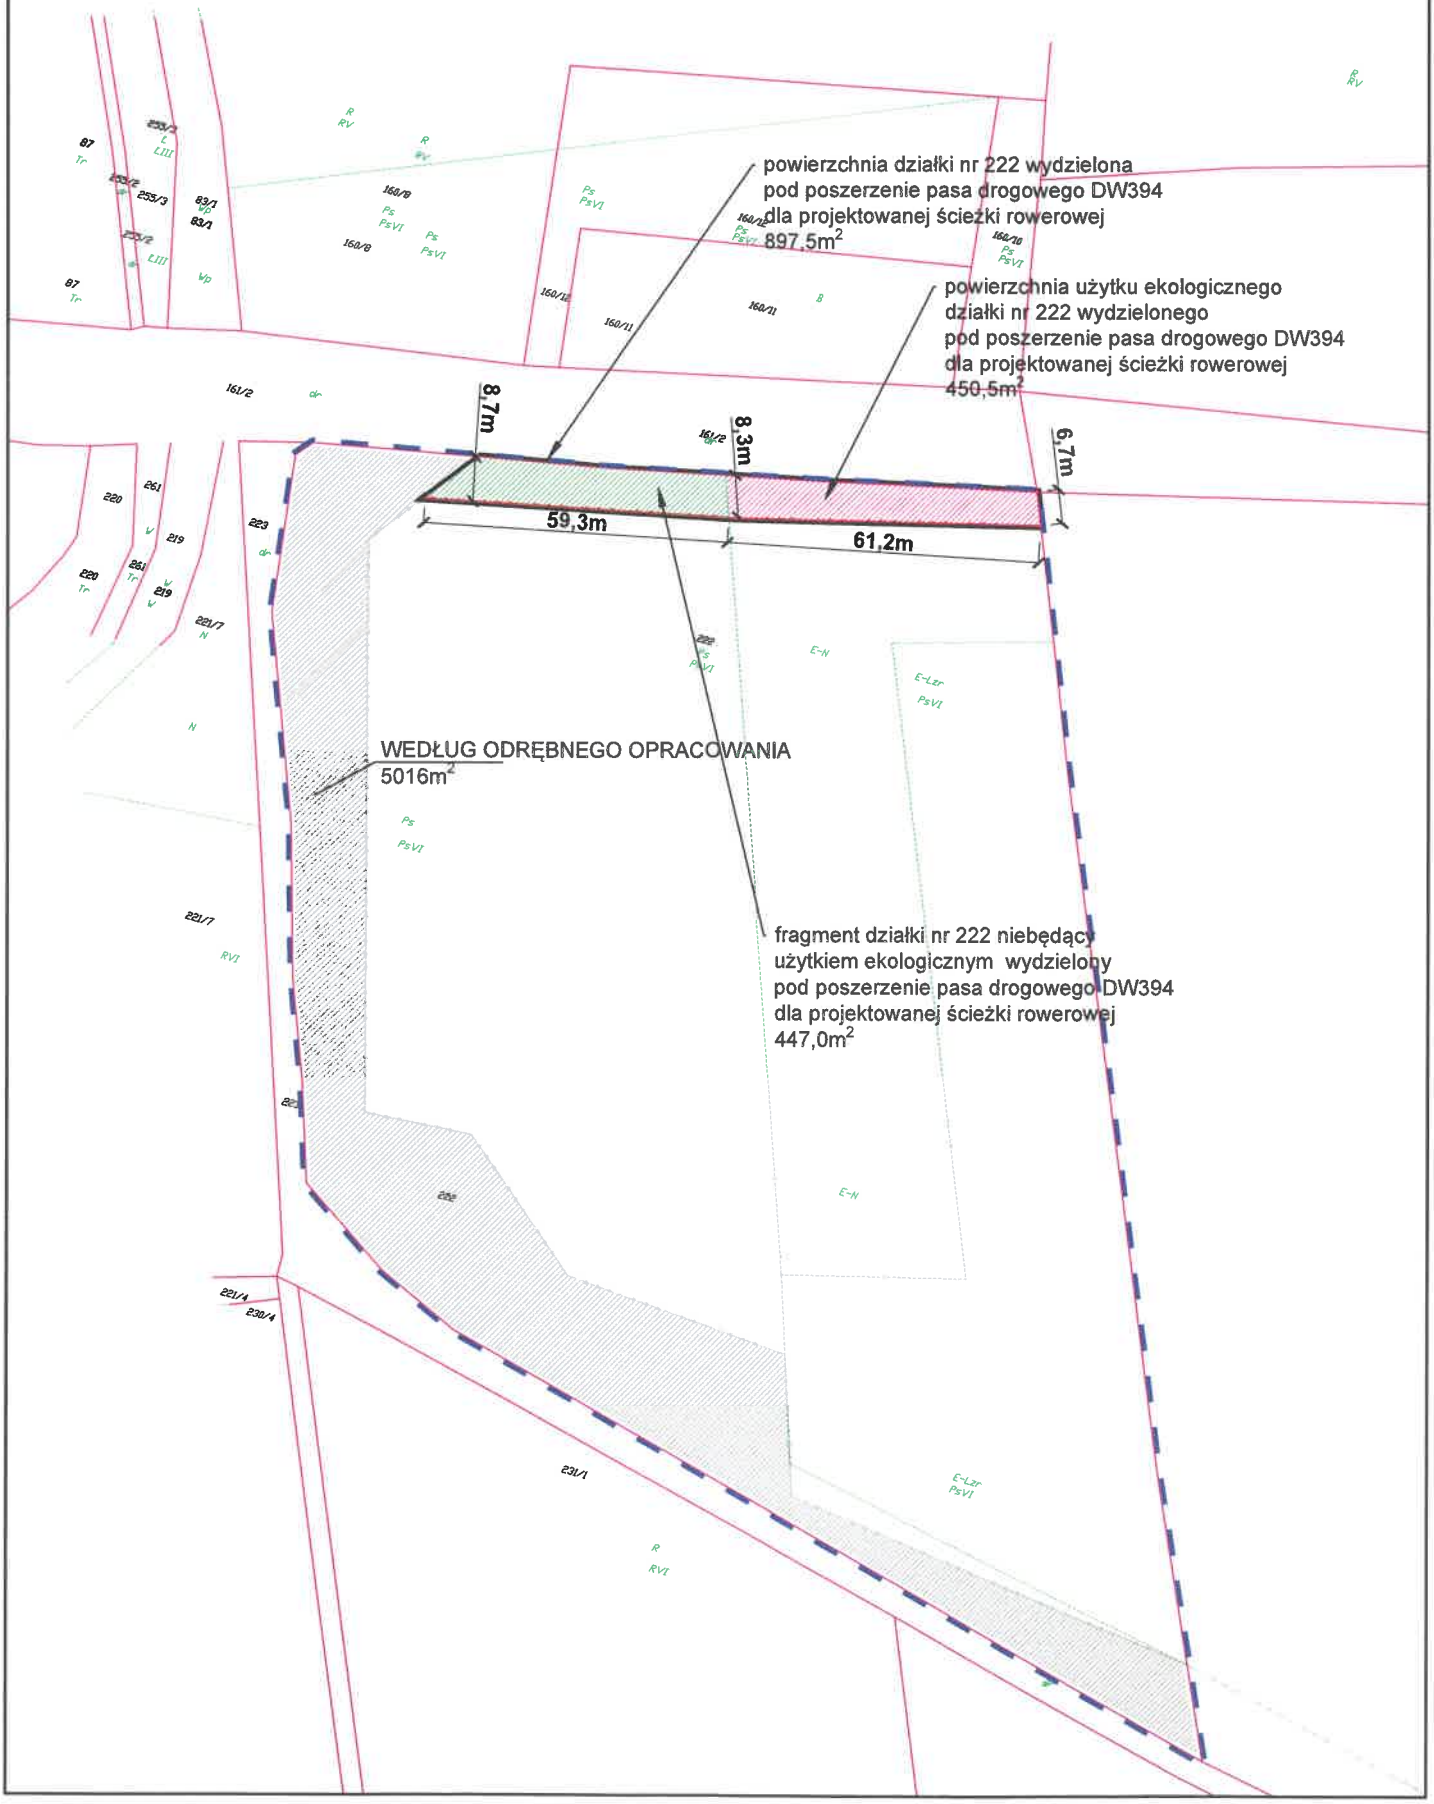
- granica działki 222 - powierzchnia 3,07 ha
- granice użytku
- granice działek
- proponowany podziałki działki pod inwestycję: "Przebudowa i rozbudowa drogi wojewódzkiej nr 394 w km od 8+360 do 10+580 w ramach realizacji projektu pn.: „Budowa ścieżki rowerowej Otorowo-Solec Kujawski""
- podział działki 222 w ramach odrębnego opracowania
- zakres działki wydzielony pod inwestycję: "Przebudowa i rozbudowa drogi wojewódzkiej nr 394 w km od 8+360 do 10+580 w ramach realizacji projektu pn.: „Budowa ścieżki rowerowej Otorowo-Solec Kujawski""