

WOJEWÓDZTWO KUJAWSKO-POMORSKIE  
POWIAT BYDGOSKI  
Jednostka ewidencyjna: 040308\_4, Solec Kujawski - M  
MAPA DO CELÓW PROJEKTOWYCH  
Solec Kujawski ul. Kościuszki dz. 498, 499/1  
Skala 1:500  
OBRĘB: Nr 0001, M. SOLEC KUJAWSKI  
ARKUSZ MAPY: 6.192.22.10.1.4  
ID: 6640.7837.2018

"ROB GEO"  
Robert Wójtewicz  
86-050 Solec Kujawski, ul. Ogrodowa 3P  
tel. 604 671 136  
NIP 888-143-45-52 REGON 092478371


GEODETA  
mgr inż. Robert Wójtewicz  
86-050 Solec Kuj., ul. Ogrodowa 3P  
nr upraw. geod. 16748

UKŁAD WSPÓŁRZĘDNYCH PROSTOKĄTNYCH PŁASKICH: "2000/18"  
UKŁAD WYSOKOŚCI: PL-EVRF2007-NH  
MAPA NIE ZAWIERA BADANIA SŁUŻEBNOŚCI GRUNTOWYCH  
Granice są granicami prawnymi  
Solec Kujawski dnia 20.12.2018

POŚWIADCZA SIĘ, ŻE NINIEJSZY DOKUMENT ZOSTAŁ OPRACOWANY  
W WYNIKU PRAC GEODEZYJNYCH I KARTOGRAFICZNYCH, KTÓRYCH REZULTATY  
ZAWIERA OPERAT TECHNICZNY WPISANY DO EVIDENCJI MATERIAŁÓW  
PAŃSTWOWEGO ZASOBU GEODEZYJNEGO I KARTOGRAFICZNEGO

Organ prowadzący państwowy zespół geodazyjny i kartograficzny	STAROSTA BYDGOSKI
Identyfikator ewidencyjny materiału zasobu operatu technicznego	P.0403.20.19.1140
Data wpisania operatu technicznego do ewidencji materiałów zasobu	25.02.2019
Imię, nazwisko i podpis osoby reprezentującej organ	Z up. Starosty Bydgoskiego Jerzy Zalewski Główny Specjalista

Podkład mapowy jest zgodny z oryginałem  
mapy do celów projektowych

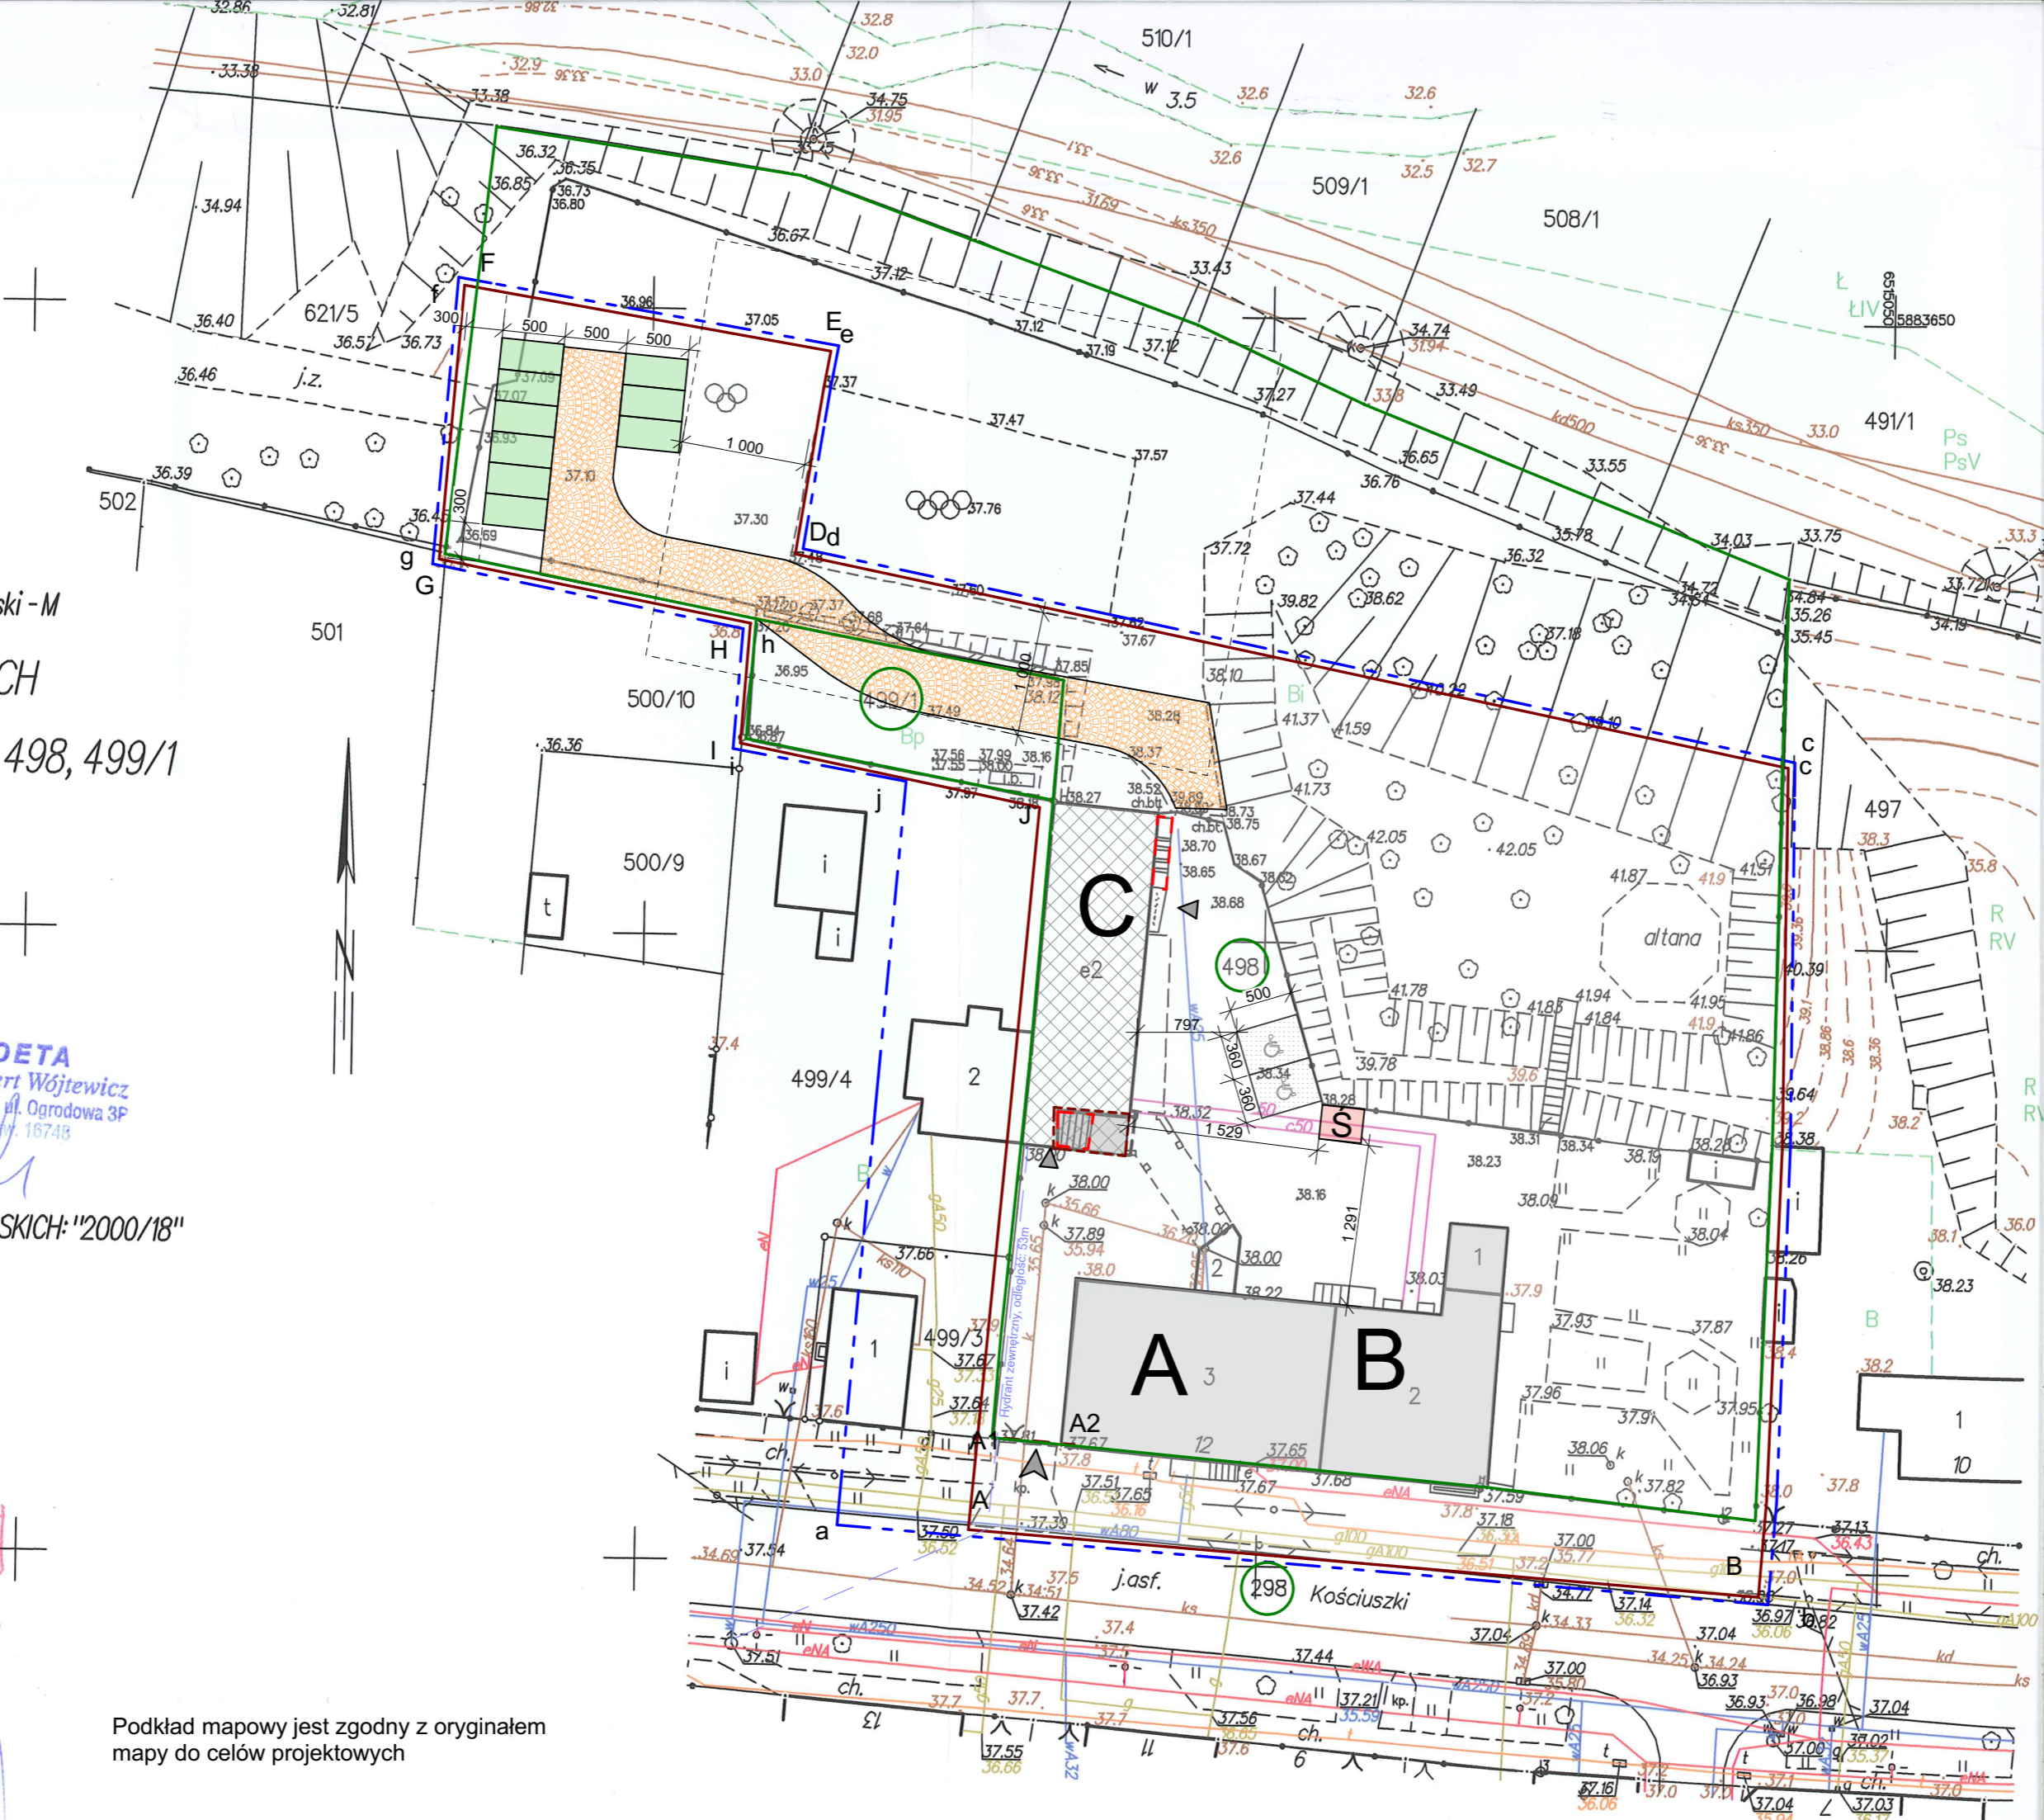

#### LEGENDA:

- ▲ Istniejący wjazd  
▲ Wejścia do budynku
- ▨ Budynek objęty zakresem opracowania-remont i przebudowa  
▩ Budynek przedszkola i żłobka poza zakresem opracowania
- Granica terenu opracowania A-B-C-D-E-F-G-H-I-J-A  
- - Istniejący wjazd na teren działki A1-A2  
- - - - - Obszar oddziaływania obiektu a-b-c-d-e-f-g-h-i-j-a  
— Granice działek
- ▨ Projektowane miejsca parkingowe (nawierzchnia utwardzona z geokraty - kraty betonowa ażurowa z wypełnieniem z trawy)  
▨ Projektowana komunikacja kołowa (nawierzchnia utwardzona z kostki brukowej)
- A Segment A  
B Segment B  
C Segment C objęty zakresem remontu, przebudowy i termomodernizacji  
Ś Miejsce gromadzenia odpadów stałych  
- - - - - Schody do usunięcia  
▨ Zabudowa nadwieszenia

#### BILANS TERENU

Pow. całkowita: 5130m<sup>2</sup>=100%  
Pow. zabudowy: 768m<sup>2</sup>=15%  
Pow. utwardzone: 2037m<sup>2</sup>=40%  
• Komunikacja kołowa ( istniejące utwardzenie terenu+projektowana droga dojazdowa do parkingów)  
• Miejsca parkingowe (na istniejącym utwardzeniu terenu+projektowane)  
Pow. biologicznie czynna: 2323m<sup>2</sup>=45%

ModernEko		Wojciech Świerczyński	
tel. 882 - 147 - 538		ul. Pietrusińskiego 12 lok.9	
		42-207 Częstochowa	
Inwestor:	Gmina Solec Kujawski ul. 23 Stycznia 7 86-050 Solec Kujawski		
Faza:	PROJEKT BUDOWLANY		
Branża:	Architektoniczna		
Temat:	Adaptacja i przebudowa segmentu C budynku przy ul. Kościuszki 12 w Solcu Kujawskim na potrzeby Miejsko - Gminnego Ośrodka Pomocy Społecznej w ramach zadania inwestycyjnego: "Rewitalizacja społeczno - gospodarcza - przebudowa budynku przy ul. Kościuszki 12" ul. Kościuszki 12, 86-050 Solec Kujawski; działka nr 498; obręb: 0001, M.Solec Kujawski; jednostka ew.:040308_4, Solec Kujawski-M		
Projektował:	mgr. inż arch. Marek Koziół	16/DSOK/2012	specjalność architektoniczna 11.2018
Opracowała:	mgr. inż arch. Marta Kaczor-Zięba	11/SLOK/2017	specjalność architektoniczna 11.2018
Sprawdził:	mgr. inż arch. Łukasz Reszka	27/2010/DOIA	specjalność architektoniczna 11.2018
Zagospodarowanie terenu			Skala: 1:500 Nr rysunku 1