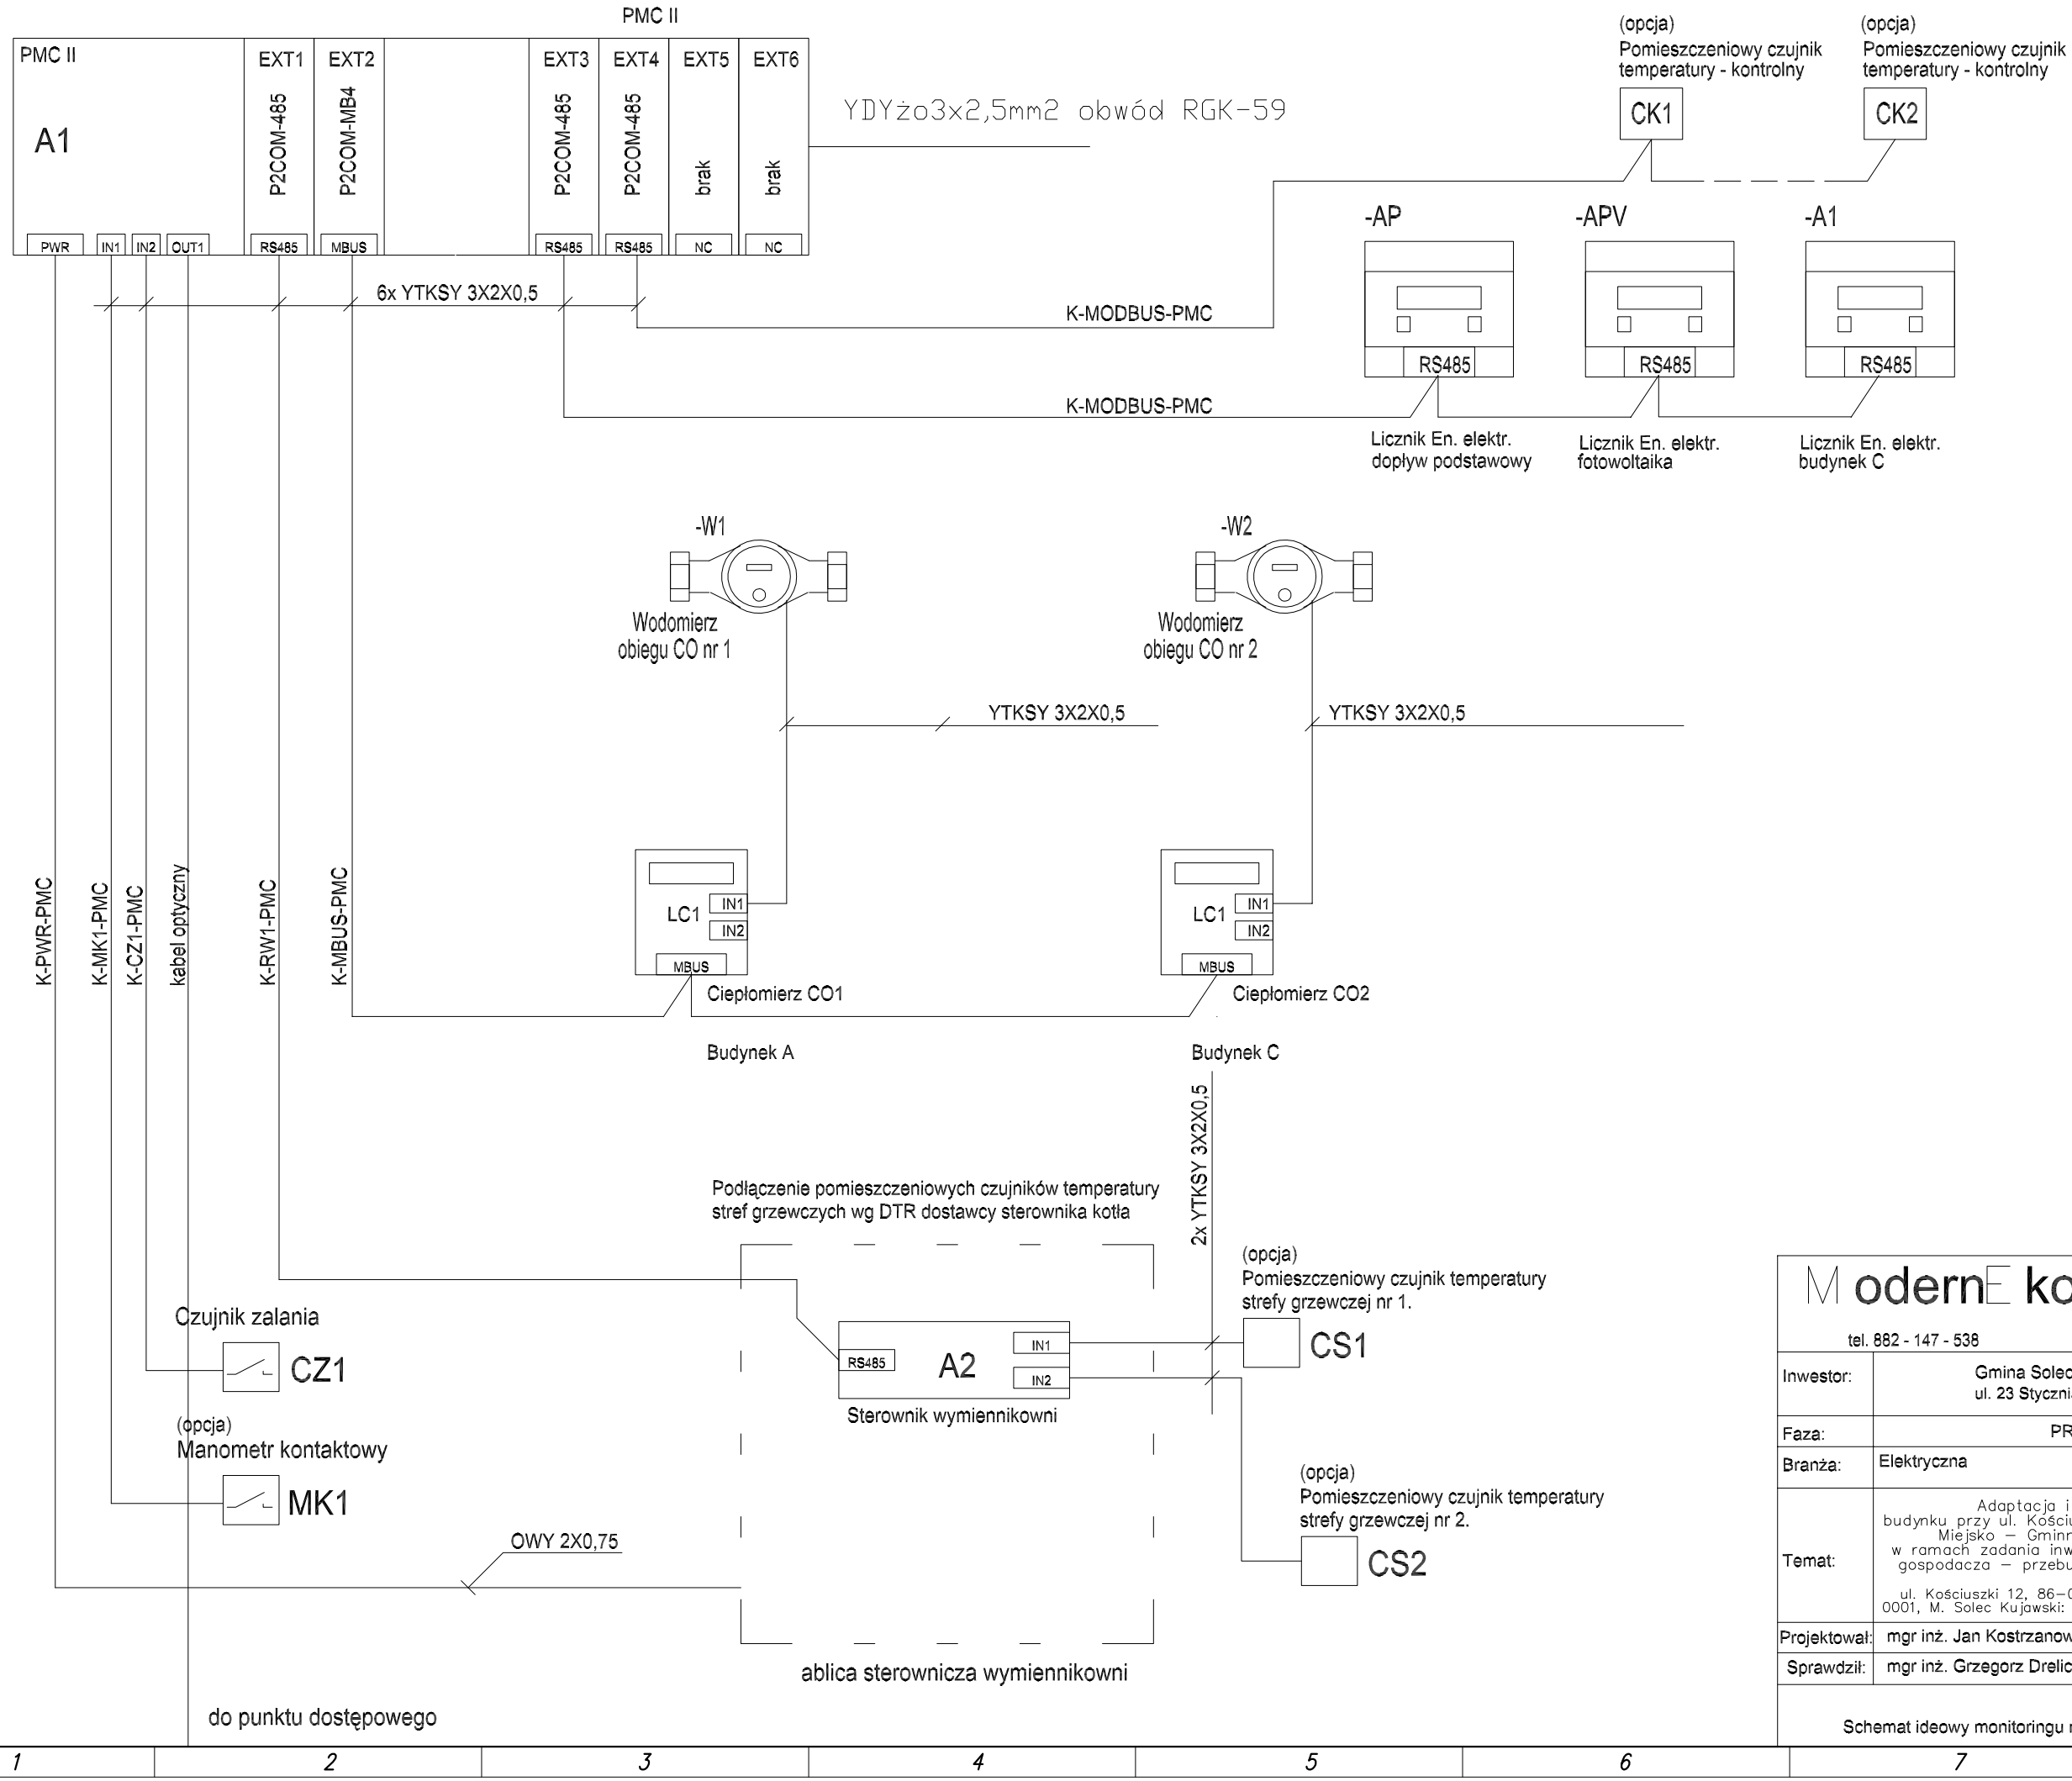

M oderne ko
tel. 882 - 147 - 538
Wojciech Świerczyński
ul. Pietrusińskiego 12 lok.9
42-207 Częstochowa

Inwestor:	Gmina Solec Kujawski ul. 23 Stycznia 7, 86-050 Solec Kujawski
Faza:	PROJEKT WYKONAWCZY
Branża:	Elektryczna
Temat:	Adaptacja i przebudowa segmentu C budynku przy ul. Kościuszki 12 w Solcu Kujawskimna potrzeby Miejsko – Gminnego Ośrodka Pomocy Społecznej w ramach zadania inwestycyjnego. "Rewitalizacja społeczno–gospodacza – przebudowa budynku przy ul. Kościuszki 12" ul. Kościuszki 12, 86–050 Solec Kujawski: działka nr 626: obręb: 0001, M. Solec Kujawski: jednostka ew.: 040308_4, Solec Kujawski M.

Projektował:	mgr inż. Jan Kostrzanowski	UAN-VIII-7342/156/94	specjalność elektryczna	11. 2018	
Sprawdził:	mgr inż. Grzegorz Drelich	SLK/0805/POOE/04	specjalność elektryczna	11. 2018	

Schemat ideowy monitoringu mediów	Skala %	Nr rysunku E-10