Dopuszcza się stosowanie aparatów innego producenta pod warunkiem spełnienia parametrów eksploatacyjnych i jakościowych

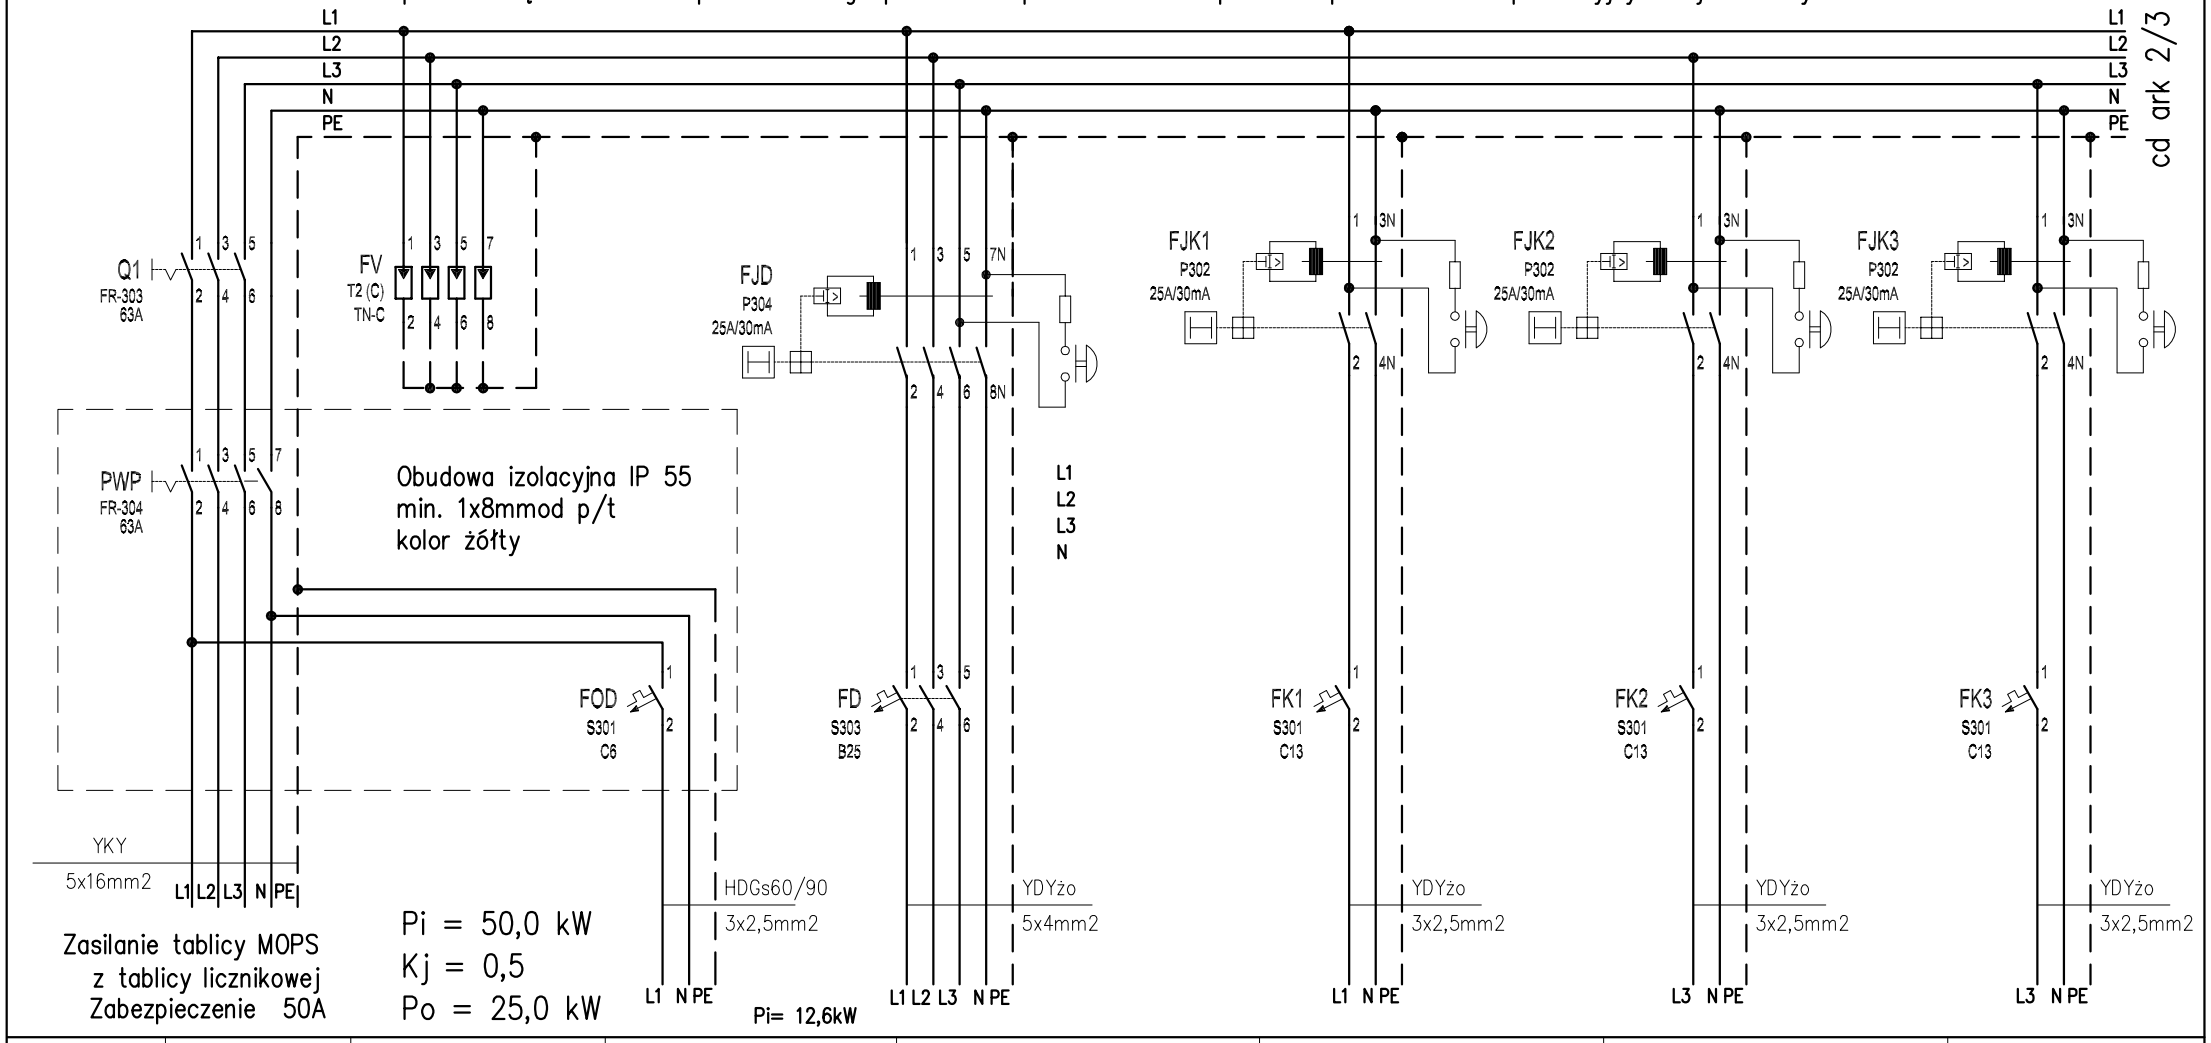

Nr obwodu	Z1	Z1	OD	1D	1K1	1K2	1K3
Przeznaczenie	Zasilanie z TG	Ochronnik przeciwprzepięć	Zasilanie systemu oddymiania	Zasilanie dźwigu	Gniazda komputerowe	Gniazda komputerowe	Gniazda komputerowe
Pomieszczenie	budynku "A"	kat. T2 (C)	klatki schodowej – centralka	0.2	0.7	0.6, 0.13	0.5
Moc zainst.	max. 50,0 kW		max. 0,4 kW	max. 9,0 kW	max. 1,2 kW	max. 1,2 kW	max. 1,2 kW

ModernEko
Wojciech Świerczyński
ul. Pietrusińskiego 12 lok.9
42-207 Częstochowa
tel. 882 - 147 - 538

Inwestor: Gmina Solec Kujawski
ul. 23 Stycznia 7, 86-050 Solec Kujawski

Faza: PROJEKT WYKONAWCZY

Branża: Elektryczna

Temat: Adaptacja i przebudowa segmentu C budynku przy ul. Kościuszki 12 w Solcu Kujawskim na potrzeby Miejsko-Gminnego Ośrodka Pomocy Społecznej w ramach zadania inwestycyjnego: Rewitalizacja społeczno-gospodarcza – przebudowa budynku przy ul. Kościuszki 12
ul. Kościuszki 12, 86-050 Solec Kujawski: działka nr 498: obręb: 0001, M. Solec Kujawski: jednostka ew.: 040308_4, Solec Kujawski-M

mgr inż. Jan Kostrzanowski	UAN-VIII-7342/156/94	specjalność elektryczna	11.2018
mgr inż. Grzegorz Drelich	SLK/0605 /POOE/02	specjalność elektryczna	11.2018

Schemat ideowy tablicy zabezpieczeń "T1" PARTER

Skala %

Nr rysunku E-5.1