

UCHWAŁA NR VI/50/19
RADY MIEJSKIEJ W SOLCU KUJAWSKIM
Z DNIA 26 KWIETNIA 2019 ROKU

w sprawie wzniesienia Pomnika Strzelca Kurkowego

Na podstawie art. 18 ust. 2 pkt 13 ustawy z dnia 8 marca 1990 r. o samorządzie gminnym (Dz.U. z 2019 r. poz. 506)

RADA MIEJSKA W SOLCU KUJAWSKIM
UCHWAŁA , CO NASTĘPUJE:

§ 1. 1. Wyrazić zgodę na posadowienie, ufundowanego przez Kurkowe Bractwo Strzeleckie w Solcu Kujawskim, pomnika pn. „Pomnik Strzelca Kurkowego”.

2. Pomnik zostanie posadowiony w Solcu Kujawskim w pobliżu Parku Jurajskiego, na nieruchomości stanowiącej własność Gminy Solec Kujawski i oznaczonej w ewidencji gruntów numerem 682/8. Lokalizację posadowienia pomnika określa projekt zagospodarowania terenu zieleni elementami małej architektury na terenie dz. nr 682/8 w Solcu Kujawskim, stanowiący załącznik nr 1 do uchwały.

§ 2.

Wykonanie uchwały powierza się Burmistrzowi Solca Kujawskiego.

§ 3.

Uchwała wchodzi w życie z dniem podjęcia.


Przewodniczący
Rady Miejskiej
mgr Bartłomiej Czaki

**UZASADNIENIE
DO UCHWAŁY NR VI/50/19
RADY MIEJSKIEJ W SOLCU KUJAWSKIM
Z DNIA 26 KWIECZNIA 2019 ROKU**

w sprawie wzniesienia Pomnika Strzelca Kurkowego

Historia powstania Kurkowego Bractwa Strzeleckiego w Solcu Kujawskim, sięga 1902 r. Jego inicjatorem był ówczesny burmistrz miasta Henryk Teller.

W 1903 roku, w Parku Miejskim wybudowano strzelnicę Kurkowego Bractwa Strzeleckiego. Budynek strzelnicy, obecnie stanowi część kompleksu gastronomicznego „Jura Parku”.

Działalność Bractwa przerwał wybuch II wojny światowej, zaś po jej zakończeniu, władze komunistyczne zakazały prowadzenia tego typu działalności. Reaktywacja Kurkowego Bractwa Strzeleckiego nastąpiła w 2006 r., które swoją działalnością do dnia dzisiejszego kultywuje zachowanie wierności i przywiązanie do Ojczyzny.

W celu upamiętnienia historii działalności Bractwa, powstała inicjatywa wzniesienia pomnika pn. „Pomnik Strzelca Kurkowego” w pobliżu budynku dawnej strzelnicy.

Zgodnie z art. 18 ust. 2 pkt. 13 ustawy o samorządzie gminnym podejmowanie uchwał w sprawach wznoszenia pomników należy do właściwości Rady Miejskiej. Wobec powyższego, podjęcie uchwały jest konieczne i uzasadnione.

Przewodniczący
Rady Miejskiej

mgr Bartłomiej Czaki

PROJEKT ZAGOSPODAROWANIA DZ. NR 682/8 1:500


LEGENDA - OZNACZENIA

- Granica opracowania (część dz. nr 682/8 istn. trawnik o pow. 170,0 m²)
- Projektowany plac – nawierzchnia utwardzona kostką betonową w części istn. trawnika, dostępny od strony ciągu pieszo jezdni ppp ± 0,00 = 38,27 m n.p.m.
- Istniejący parkan drewniany (likwidacja jednego prześta umożliwiającego dostęp do proj. placu), wejście
- Projektowana figurka strzelca z brązu h = 150 cm na postumencie h = 60 cm
- Projektowane ławki parkowe 152 x 50 x 45 cm
- Projektowana tablica informacyjna ~150 x 80 cm h = 90 cm
- Istniejący trawnik
- Projektowana zieleni ozdobna, żywopłot

MAPA DO CELÓW PROJEKTOWYCH
 skala 1:500
Solec Kujawski
 ulica Sportowa

Jedn.ew. Solec Kujawski [040308_4]
 obręb: Solec Kujawski [Nr. 0001]
 działka : 682/8
 ID zgłoszenia: 6640.1122.2018
 Mapę wykonano dnia 19.03.2018r

GEKART
 Usługi geodezyjno-kartograficzne
 Stefan Ciesielski
 Ciele, ul. Strumykowa 4
 86-005 BIAŁE BŁOTA
 NIP 9531036796 • tel. 603 877 697

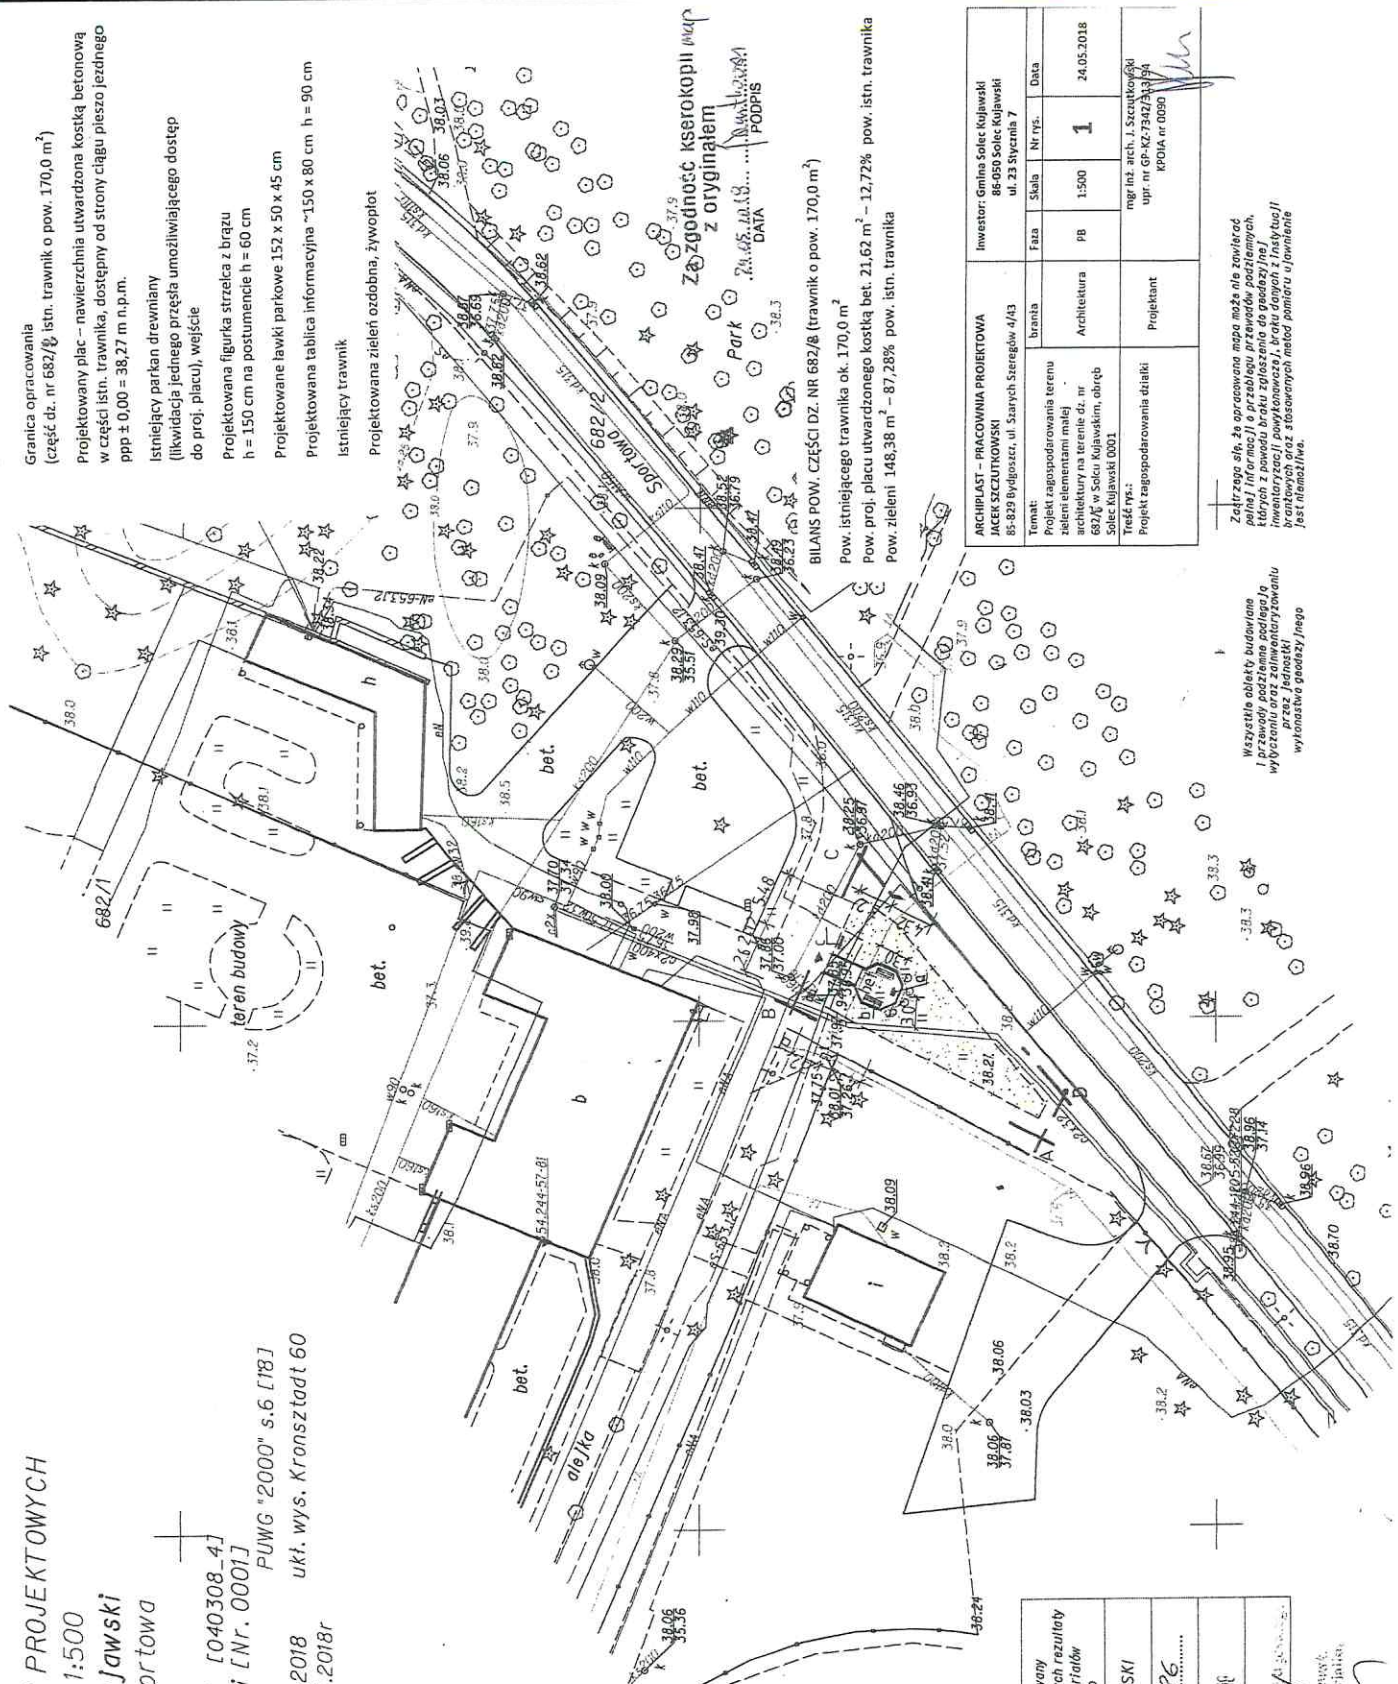

BILANS POW. CZĘŚCI DZ. NR 682/8 (trawnik o pow. 170,0 m²)
 Pow. istniejącego trawnika ok. 170,0 m²
 Pow. proj. placu utwardzonego kostką bet. 21,62 m² – 12,72% pow. istn. trawnika
 Pow. zieleni 148,38 m² – 87,28% pow. istn. trawnika

ARCHIBLAST – PRACOWNIA PROJEKTOWA JACEK SZCZURKOWSKI 85-829 Bydgoszcz, ul. Szarych Szeregów 4/43		Investor: Gmina Solec Kujawski 86-000 Solec Kujawski ul. 23 Sycyliów 7	
Temat: Projekt zagospodarowania terenu zieleni elementami małej architektury na terenie dz. nr 682/8 w Solecu Kujawskim, obręb Solec Kujawski 0001		Faza	Data
Treść rys.: Projekt zagospodarowania działki		1	24.05.2018
		mgr inż. arch. J. Szczytyłowski upr. nr GP-KZ-7342/343/19 KPOIA nr 0090	

Załącznik nr 1 do uchwały nr V/2019 Rady Miejskiej w Solecu Kujawskim z dnia 20.04.2019 r. w sprawie wzniesienia Pomnika Strzelca Kurkowego

Wszystkie obiekty budowlane i urządzenia oraz zainstalowany zawieszony przez Jednostkę wykonawczą geodezyjnego

Podpisano sfa. za niniejszy dokument został opracowany w wyniku prac geodezyjnych i kartograficznych, których rezultaty zawiera opracowanie techniczne wpisany do ewidencji materiałów państwowego zasobu geodezyjnego i kartograficznego	ST AROSTA BYDGOSKI
Organ prowadzący państwowy zasób geodezyjny i kartograficzny	P.0403.201817.06.....
Identyfikacja ewidencji (tytuł, materiały, zasoby - opisowo-techniczne)	05.04.2018
Identyfikacja ewidencji (tytuł, materiały, zasoby - opisowo-techniczne)	Z upr. Stefana Ciesielskiego