


ELEWACJA
WSCHODNIA
Skala 1:100

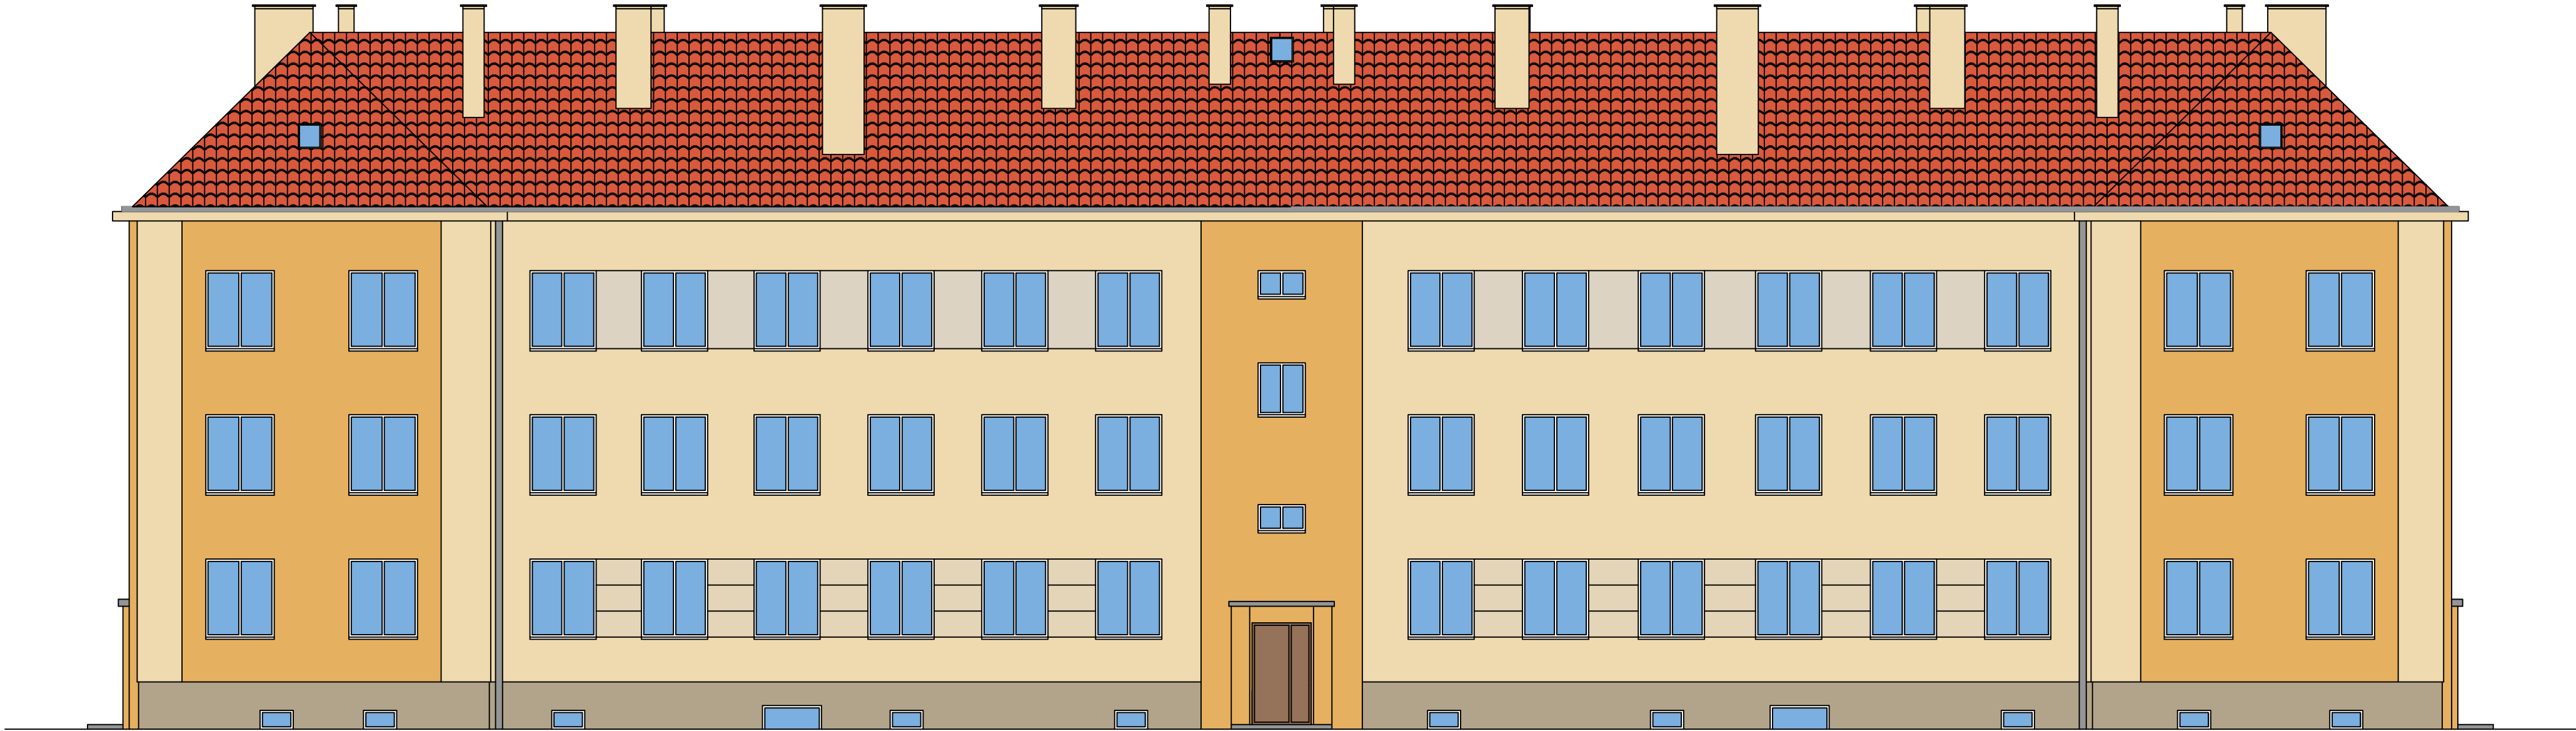

- ATLAS ARCOL 060
- ATLAS ARCOL 057
- ATLAS ARCOL 0282
- ATLAS ARCOL 0288
- ATLAS ARCOL 0280
- RYNNY RS

ELEWACJE WSCHODNIA
STAN PROJEKTOWANY 1:100

"INF-BUD" – Usługi informatyczne i budowlane Bogdan Mikulski					
Inwestor	Wspólnota Mieszkaniowa 86-050 Solec Kujawski ul. Mickiewicza 3				
Temat	Termomodernizacja budynku mieszkalnego przy ul. Mickiewicza 3 w Solcu Kujawskim				
Treść rys.	Elewacja wschodnia				
Opracował	mgr inż. Krzysztof Mikulski				
Data	19.02.2019r.	Skala	1:100	Nr rys.	11