



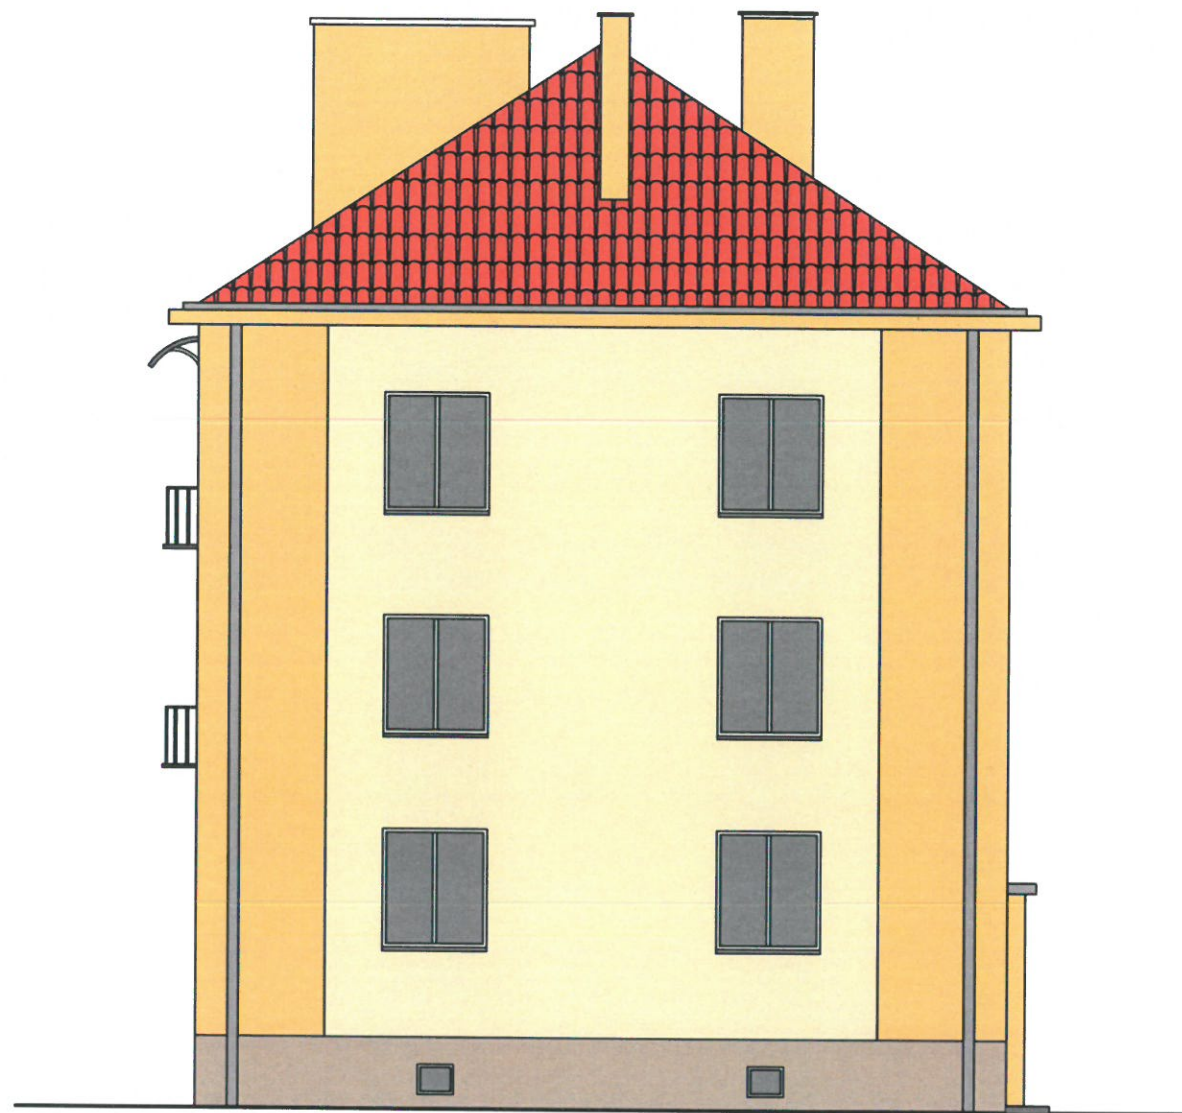


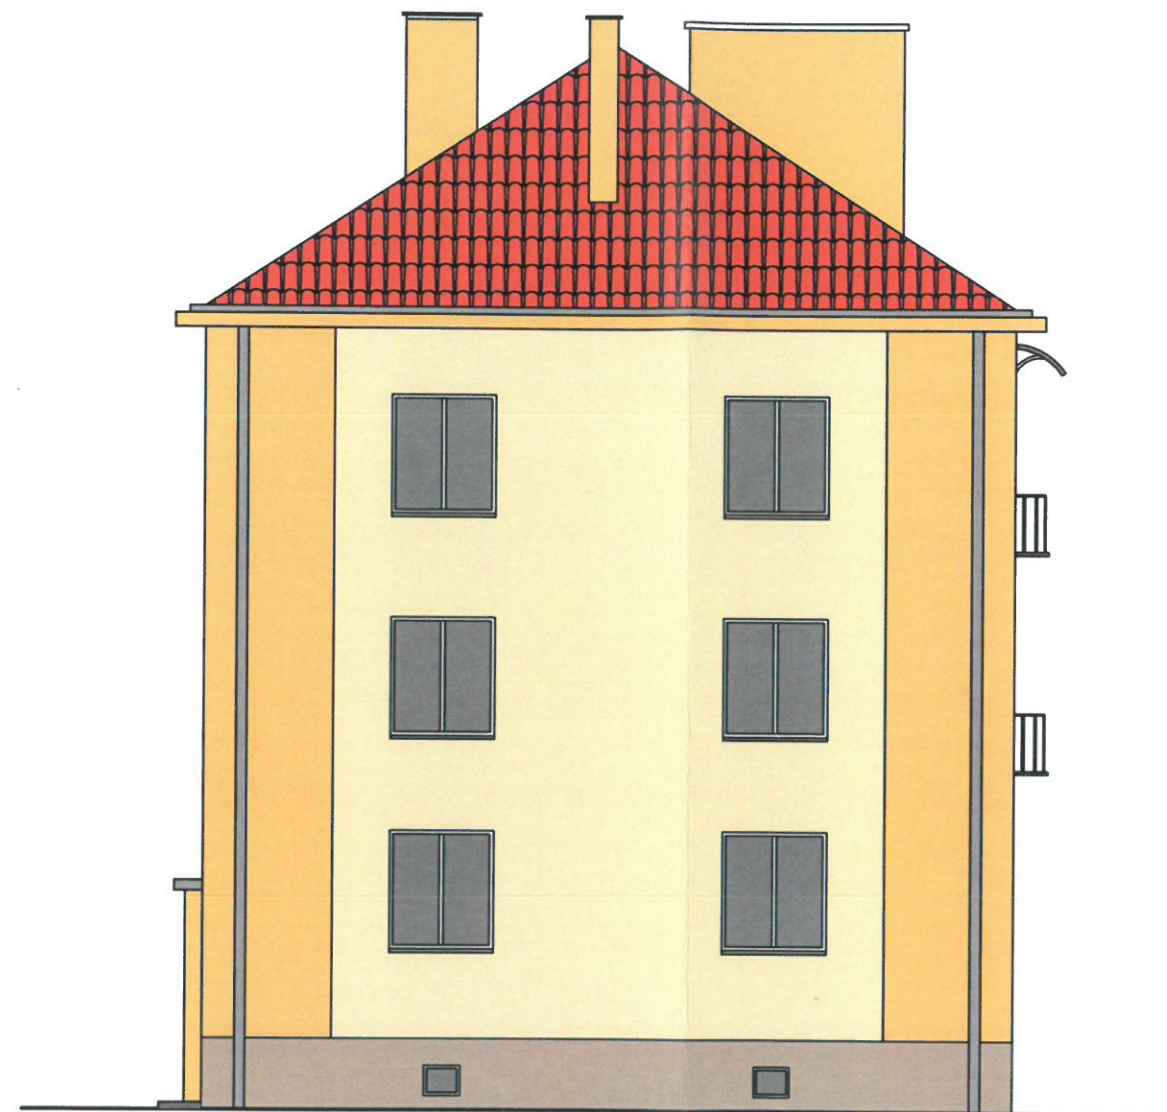


ELEWACJE POŁUDNIOWA



ELEWACJE PÓŁNOCNA

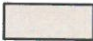






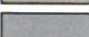
	ATLAS ARCDL 0032
	ATLAS ARCDL 0036
	ATLAS ARCDL 0282
	ATLAS ARCDL 0288
	ATLAS ARCDL 0280
	RYNNY RS

**ELEWACJE PÓŁNOCNA I POŁUDNIOWA
STAN PROJEKTOWANY 1:100**

"INF-BUD" – Usługi informatyczne i budowlane Bogdan Mikulski			
Inwestor	Wspólnota Mieszkaniowa 86-050 Solec Kujawski ul. Mickiewicza 5		
Temat	Termomodernizacja budynku mieszkalnego przy ul. Mickiewicza 5 w Solcu Kujawskim		
Treść rys.	Elewacja północna i południowa		
Opracował	mgr inż. Krzysztof Mikulski		
Data	19.02.2019r.	Skala	1:100
	Nr rys.	10	

ELEWACJA
ZACHODNIA
Skala 1:100

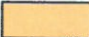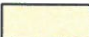

	ATLAS ARCQL 0032
	ATLAS ARCQL 0036
	ATLAS ARCQL 0282
	ATLAS ARCQL 0288
	ATLAS ARCQL 0280
	RYNNY RS

**ELEWACJA ZACHODNIA
STAN PROJEKTOWANY 1:100**

"INF-BUD" – Usługi informatyczne i budowlane Bogdan Mikulski			
Inwestor	Wspólnota Mieszkaniowa 86-050 Solec Kujawski ul. Mickiewicza 5		
Temat	Termomodernizacja budynku mieszkalnego przy ul. Mickiewicza 5 w Solcu Kujawskim		
Treść rys.	Elewacja zachodnia		
Opracował	mgr inż. Krzysztof Mikulski		
Data	19.02.2019r.	Skala	1:100
	Nr rys.	12	

ELEWACJA
WSCHODNIA
Skala 1:100



	ATLAS ARCOL 0032
	ATLAS ARCOL 0036
	ATLAS ARCOL 0282
	ATLAS ARCOL 0288
	ATLAS ARCOL 0280
	RYNNY RS

ELEWACJA WSCHODNIA
STAN PROJEKTOWANY 1:100

"INF-BUD" – Usługi informatyczne i budowlane Bogdan Mikulski			
Inwestor	Wspólnota Mieszkaniowa 86-050 Solec Kujawski ul. Mickiewicza 5		
Temat	Termomodernizacja budynku mieszkalnego przy ul. Mickiewicza 5 w Solcu Kujawskim		
Treść rys.	Elewacja wschodnia		
Opracował	mgr inż. Krzysztof Mikulski		
Data	19.02.2019r.	Skala	1:100
	Nr rys.	11	