


**LEGENDA:**

**A-B-C-D OBSZAR OPRACOWANIA**

- 1 ISTNIEJĄCE BOISKO REKREACYJNE
- 2 PROJEKTOWANE OGRODZENIE - PIŁKOCHWYT WYS. 6,0m
- 3 ISTNIEJĄCY PIŁKOCHWYT
- 4 ISTNIEJĄCE WEJŚCIE NA TEREN BOISKA

MAPA ZASADNICZA  
 SKALA 1:1000


**SZKIC SYTUACYJNY**  
 skala 1:1000

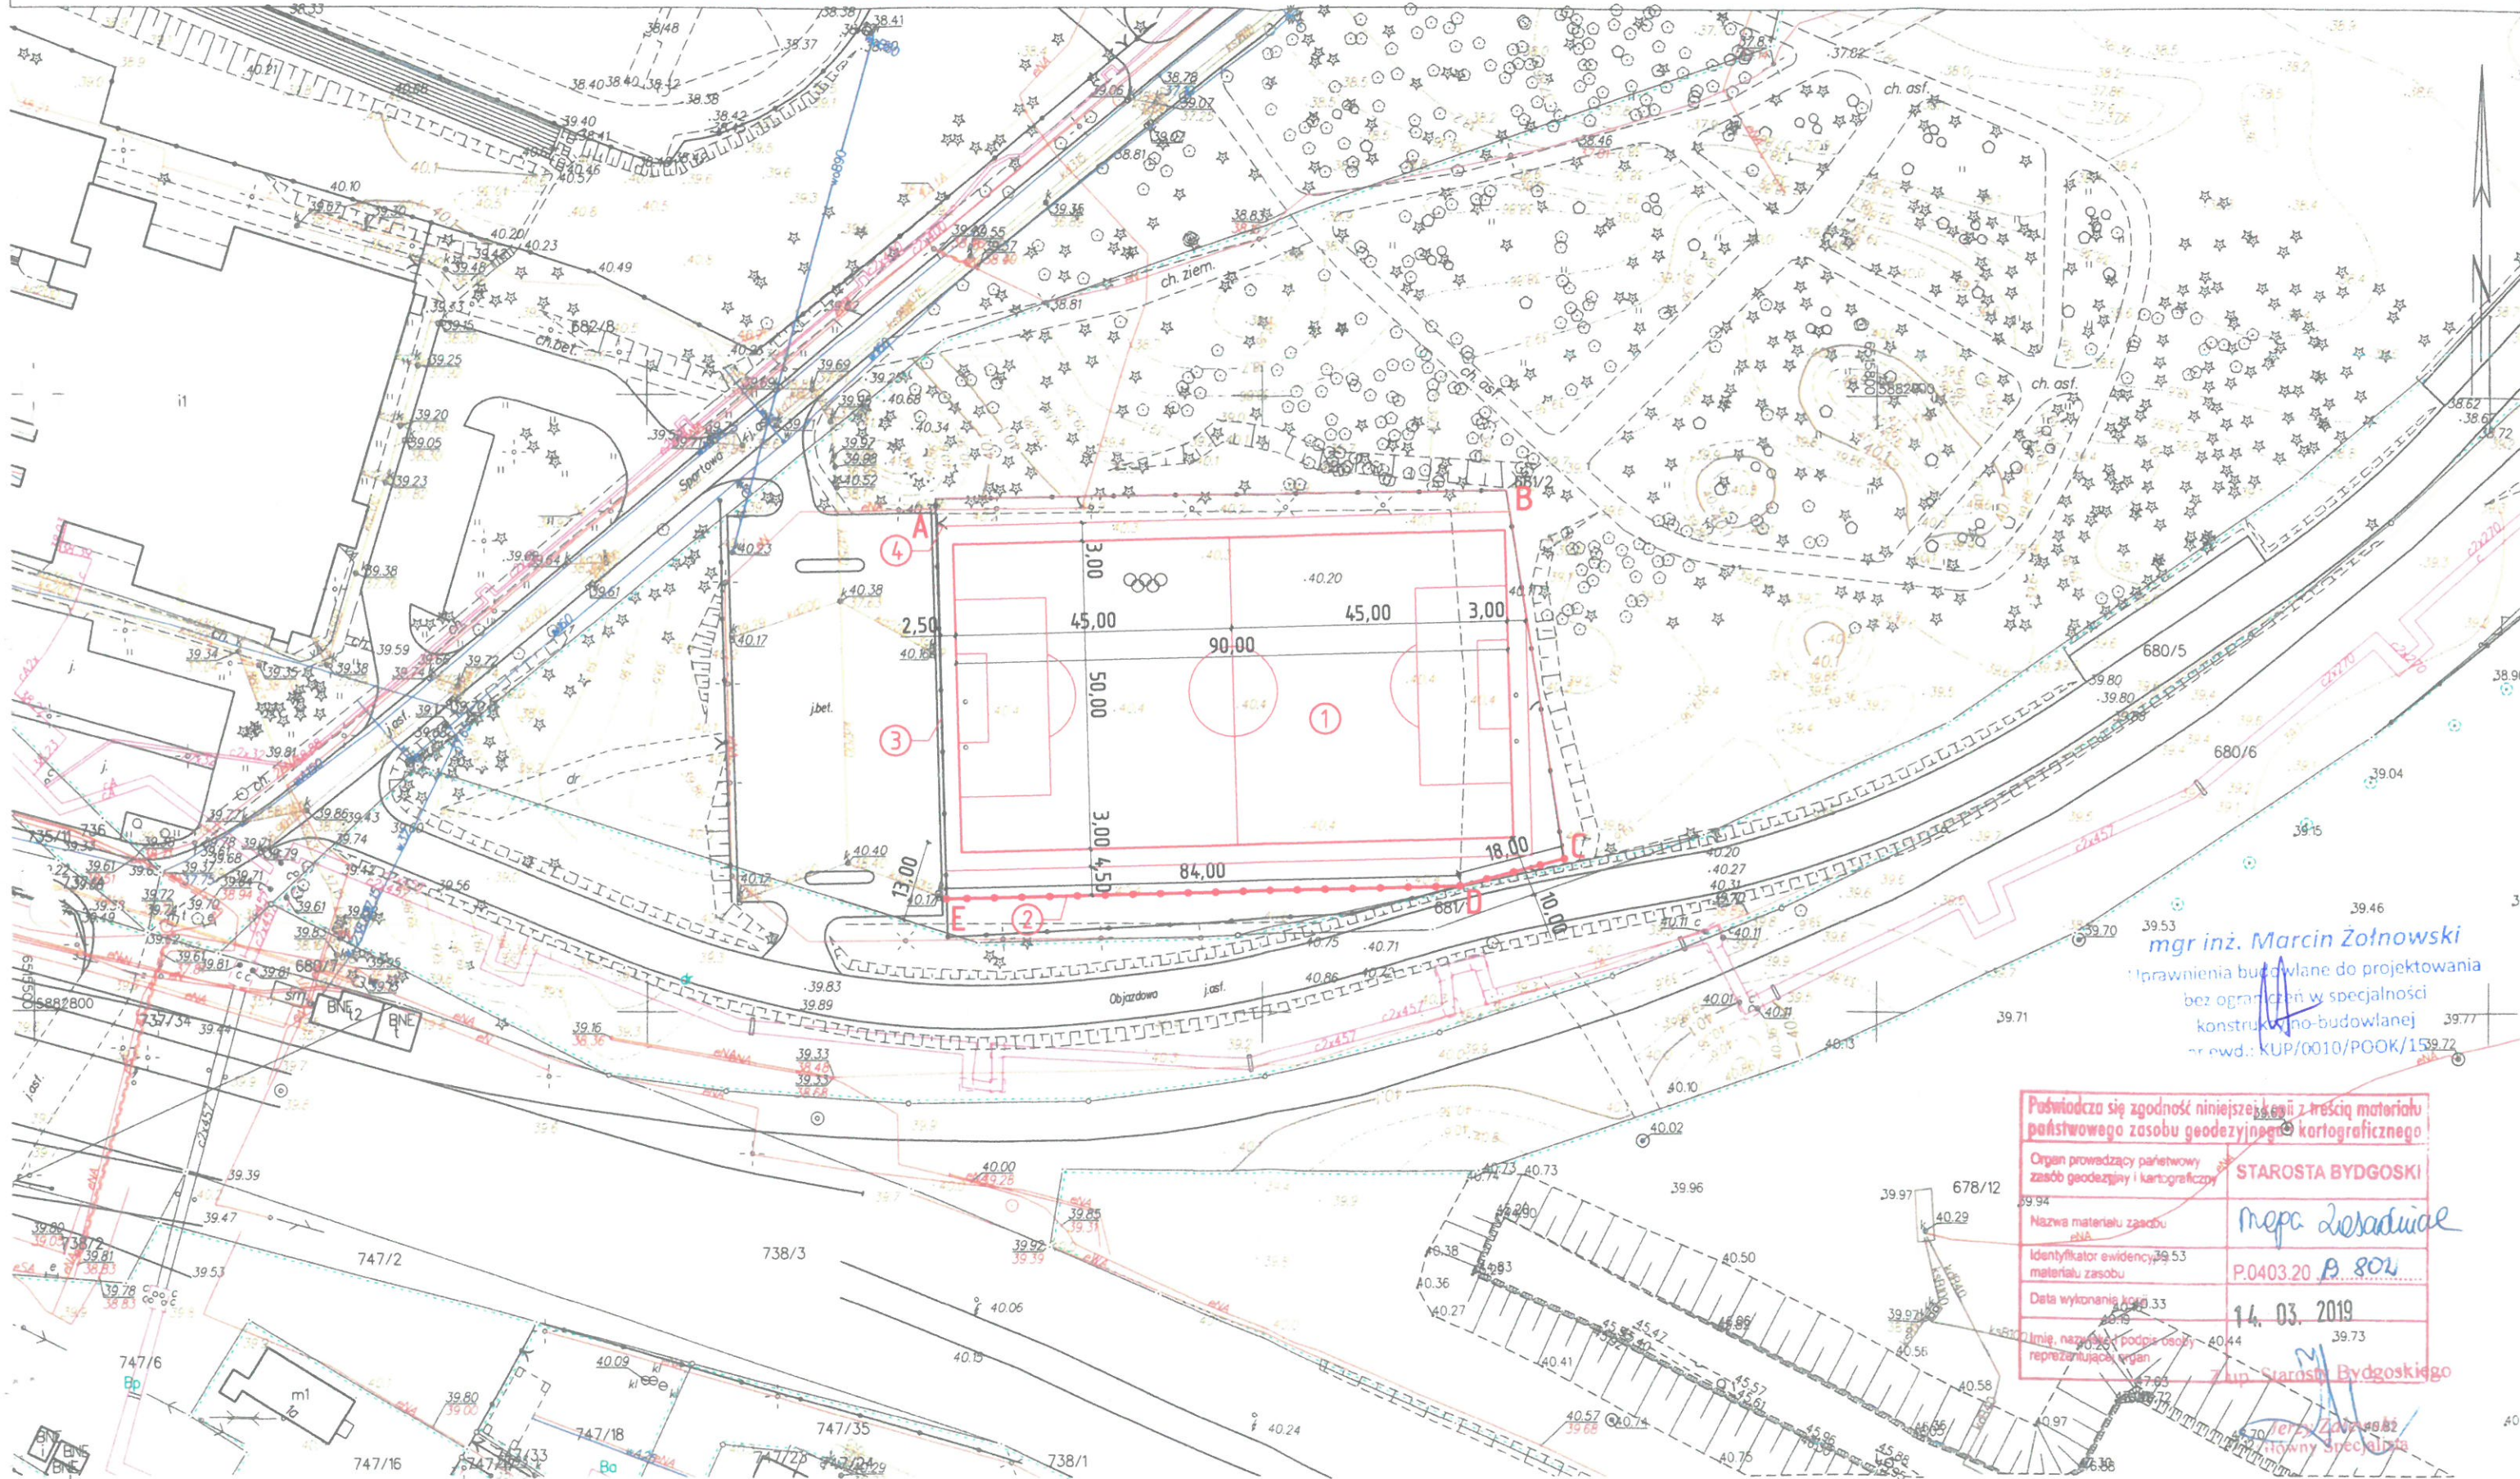


**mgr inż. Marcin Żołnowski**  
 uprawnienia budowlane do projektowania  
 bez ograniczeń w specjalności  
 konstrukcyjno-budowlanej  
 nr ewd.: KUP/0010/POOK/1539.22

Pozwiera się zgodność niniejszego z treścią materiału państwowego zasobu geodezyjnego i kartograficznego	
Organ prowadzący państwowy zasób geodezyjny i kartograficzny	<b>STAROSTA BYDGOSKI</b>
Nazwa materiału zasobu	<i>Mapa zasadnicza</i>
Identyfikator ewidencyjny materiału zasobu	P.0403.20 <i>B. 801</i>
Data wykonania	<b>14. 03. 2019</b>
Imię, nazwisko i podpis osoby reprezentującej organ	<i>Mgr Marcin Żołnowski</i> Złup Starosta Bydgoskiego

PIŁKOCHWYT STRONA  
POŁUDNIOWA  
SKALA 1:100

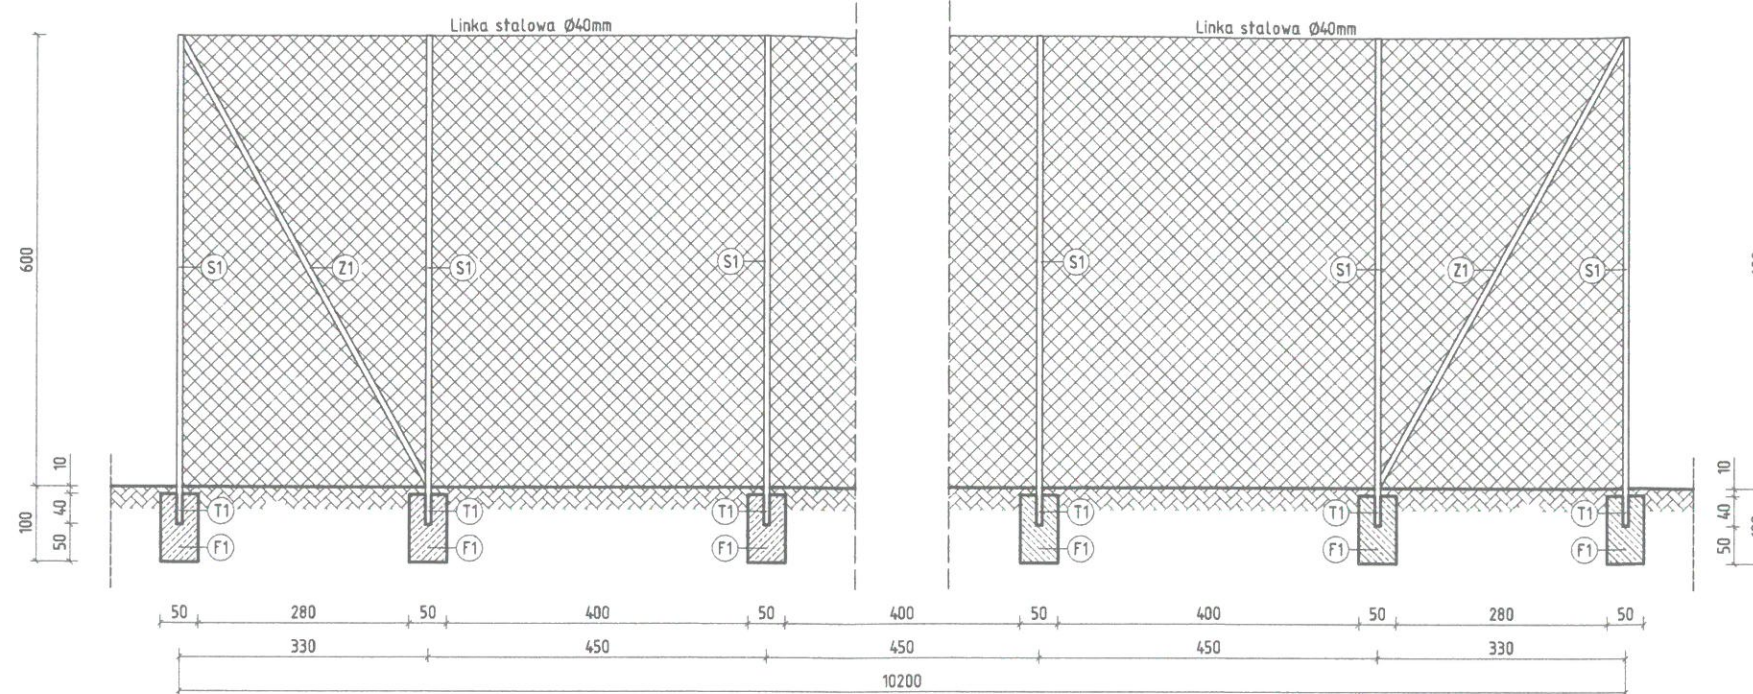

SZCZEGÓŁ MOCOWANIA SŁUPÓW  
PIŁKOCHWYTÓW  
SKALA 1:20

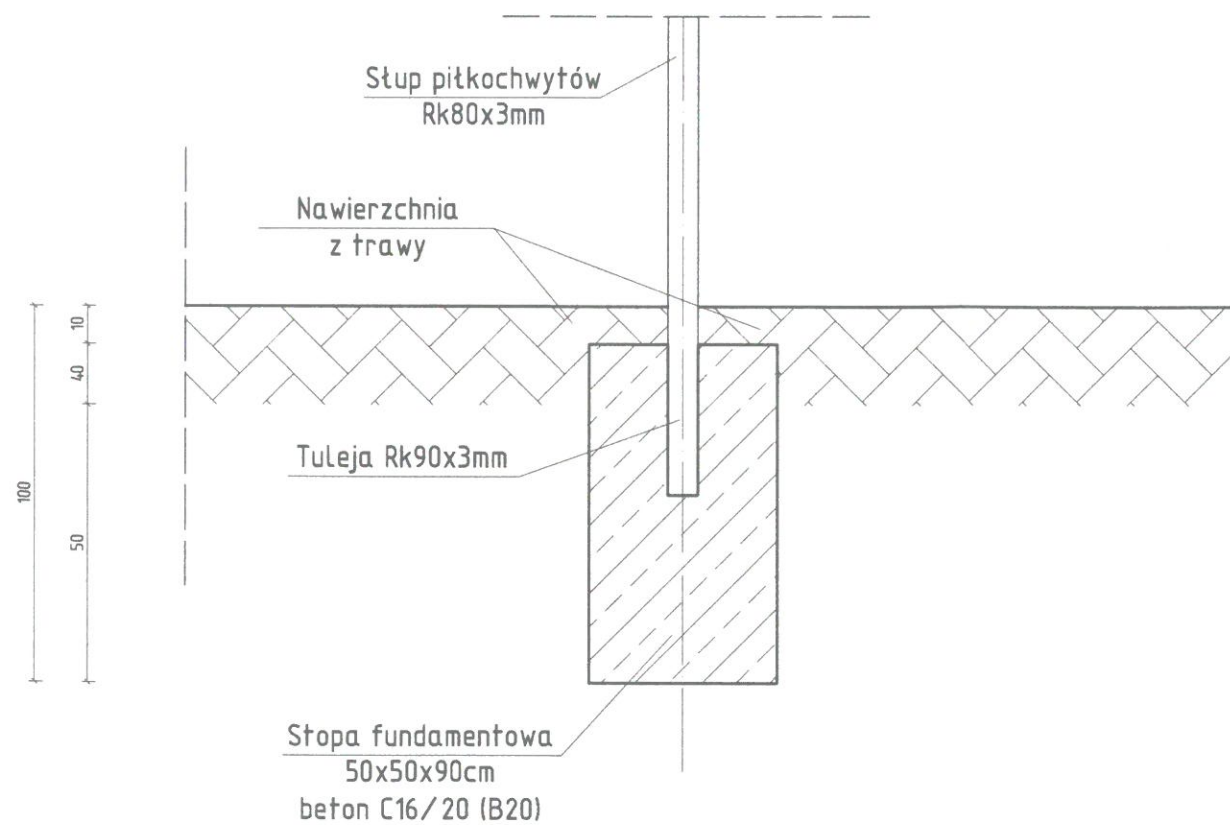

LEGENDA:

- ⊙ S1 - Słup Rk80x3mm, wys. 4,50m i 6,00m, ocynkowany, lakierowany kolor RAL 6001 (zielony)
- ⊙ 2 - Zastrzał Rk80x3mm, wys. 5,60m i 6,80m, ocynkowany, lakierowany kolor RAL 6001 (zielony)
- ⊙ T1 - Tuleja Rk90x3mm wys. 50cm
- ⊙ F1 - Stopa fundamentowa z betonu C16/20 (B20), o wym. 50x50x90cm, głębokość posadowienia 1,00m p.p.t.

UWAGA:

- PIŁKOCHWYTY NALEŻY WYKONAĆ ZGODNIE Z INSTRUKCJĄ MONTAŻU PRODUCENTA
- WSZYSTKIE WYMIARY SPRAWDZIĆ W RZECZYWISTOŚCI

REMONT BOISKA REKREACYJNEGO				
 <b>DOBRY PROJEKT</b> <small>mgr inż. Marcin Żołnowski</small> biuro@dobryprojekt.net www.dobryprojekt.net	INWESTOR: Gmina Solec Kujawski ul. 23 Stycznia 7 86-050 Solec Kujawski		LOKALIZACJA: dz. nr 681/2 ul. Sportowa 86-050 Solec Kuj.	stadium D.T. branża budowl. rejestr P18/19
	FUNKCJA	IMIE I NAZWISKO	NR UPRAWNIEN	DATA
	OPRACOW.	mgr inż. Marcin Żołnowski	KUP/0010/POOK/15 <small>Uprawnienie budowlane do projektowania bez ograniczeń w specjalności konstr.-budowl.</small>	 13.06.2019r.
<b>KONSTRUKCJA PIŁKOCHWYTÓW</b>			skala 1:100	Nr rys. K/1