


Załącznik nr 4


belka z drewna dębowego 10x10 cm
belki łączone ze sobą śrubami Ø 10 mm
pokrycie z desek z drewna AZOBE grub. 28 mm szer 95

Widok

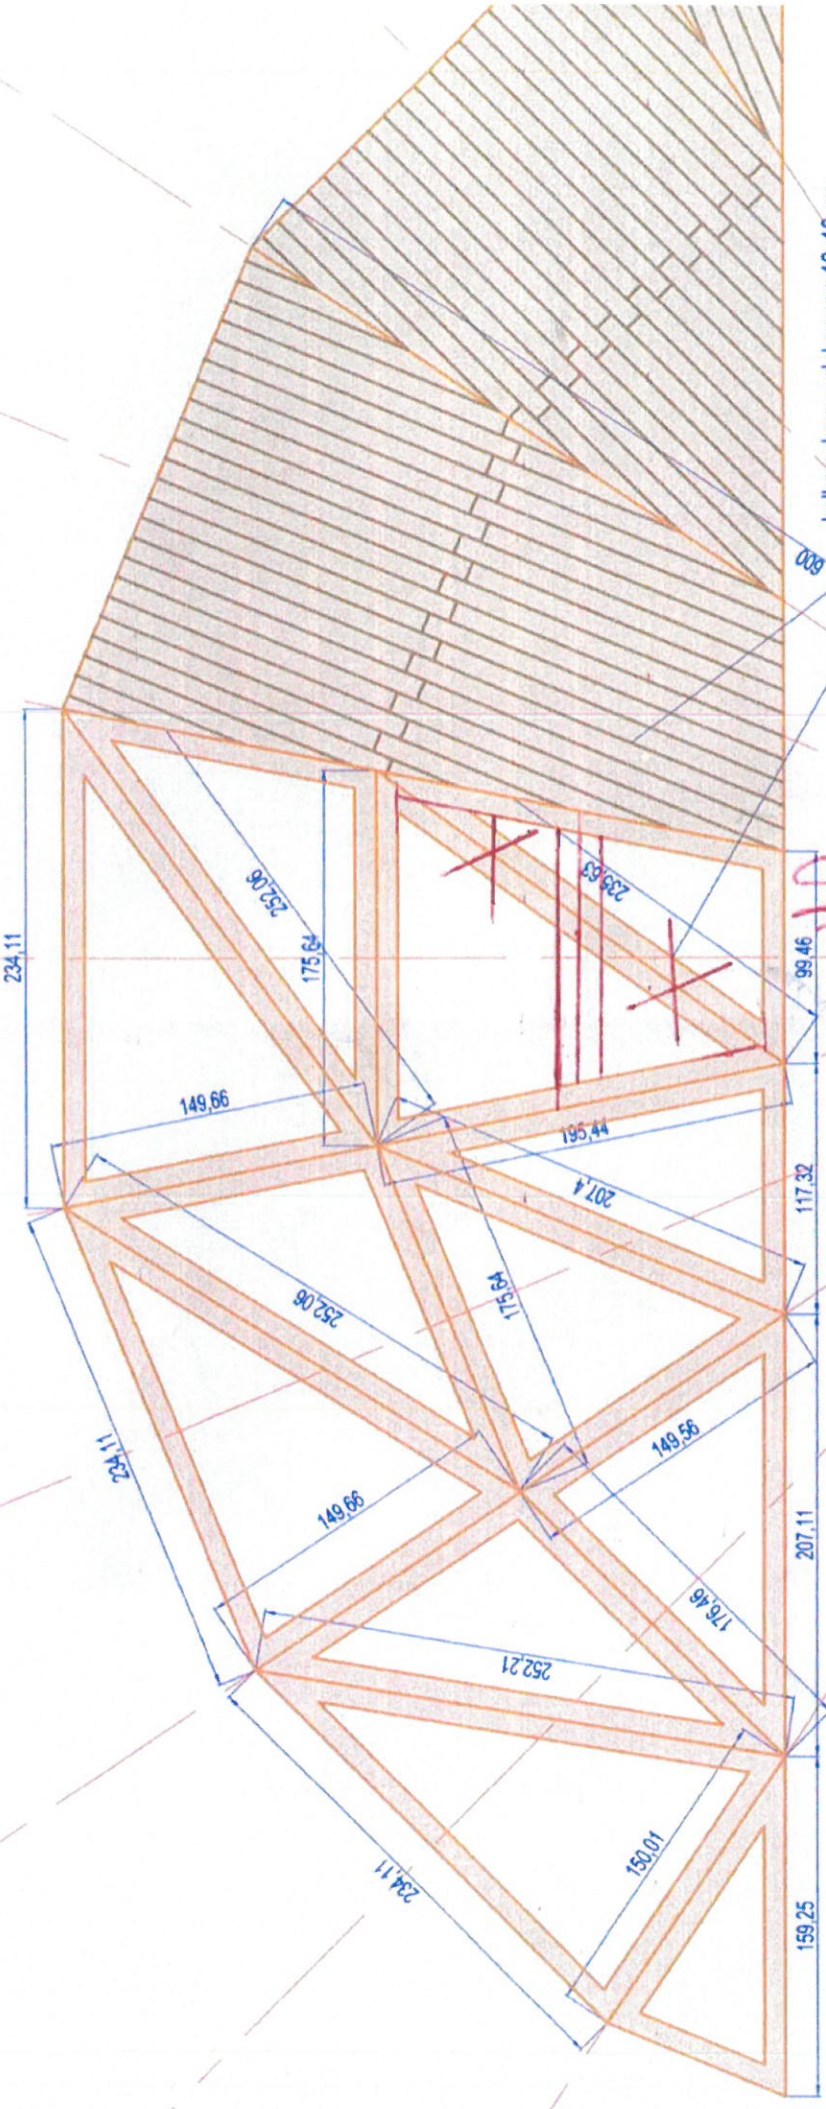

IE:	37.40 m ²
..:	37.40 m ²
1:	74.80 m ²

345.02

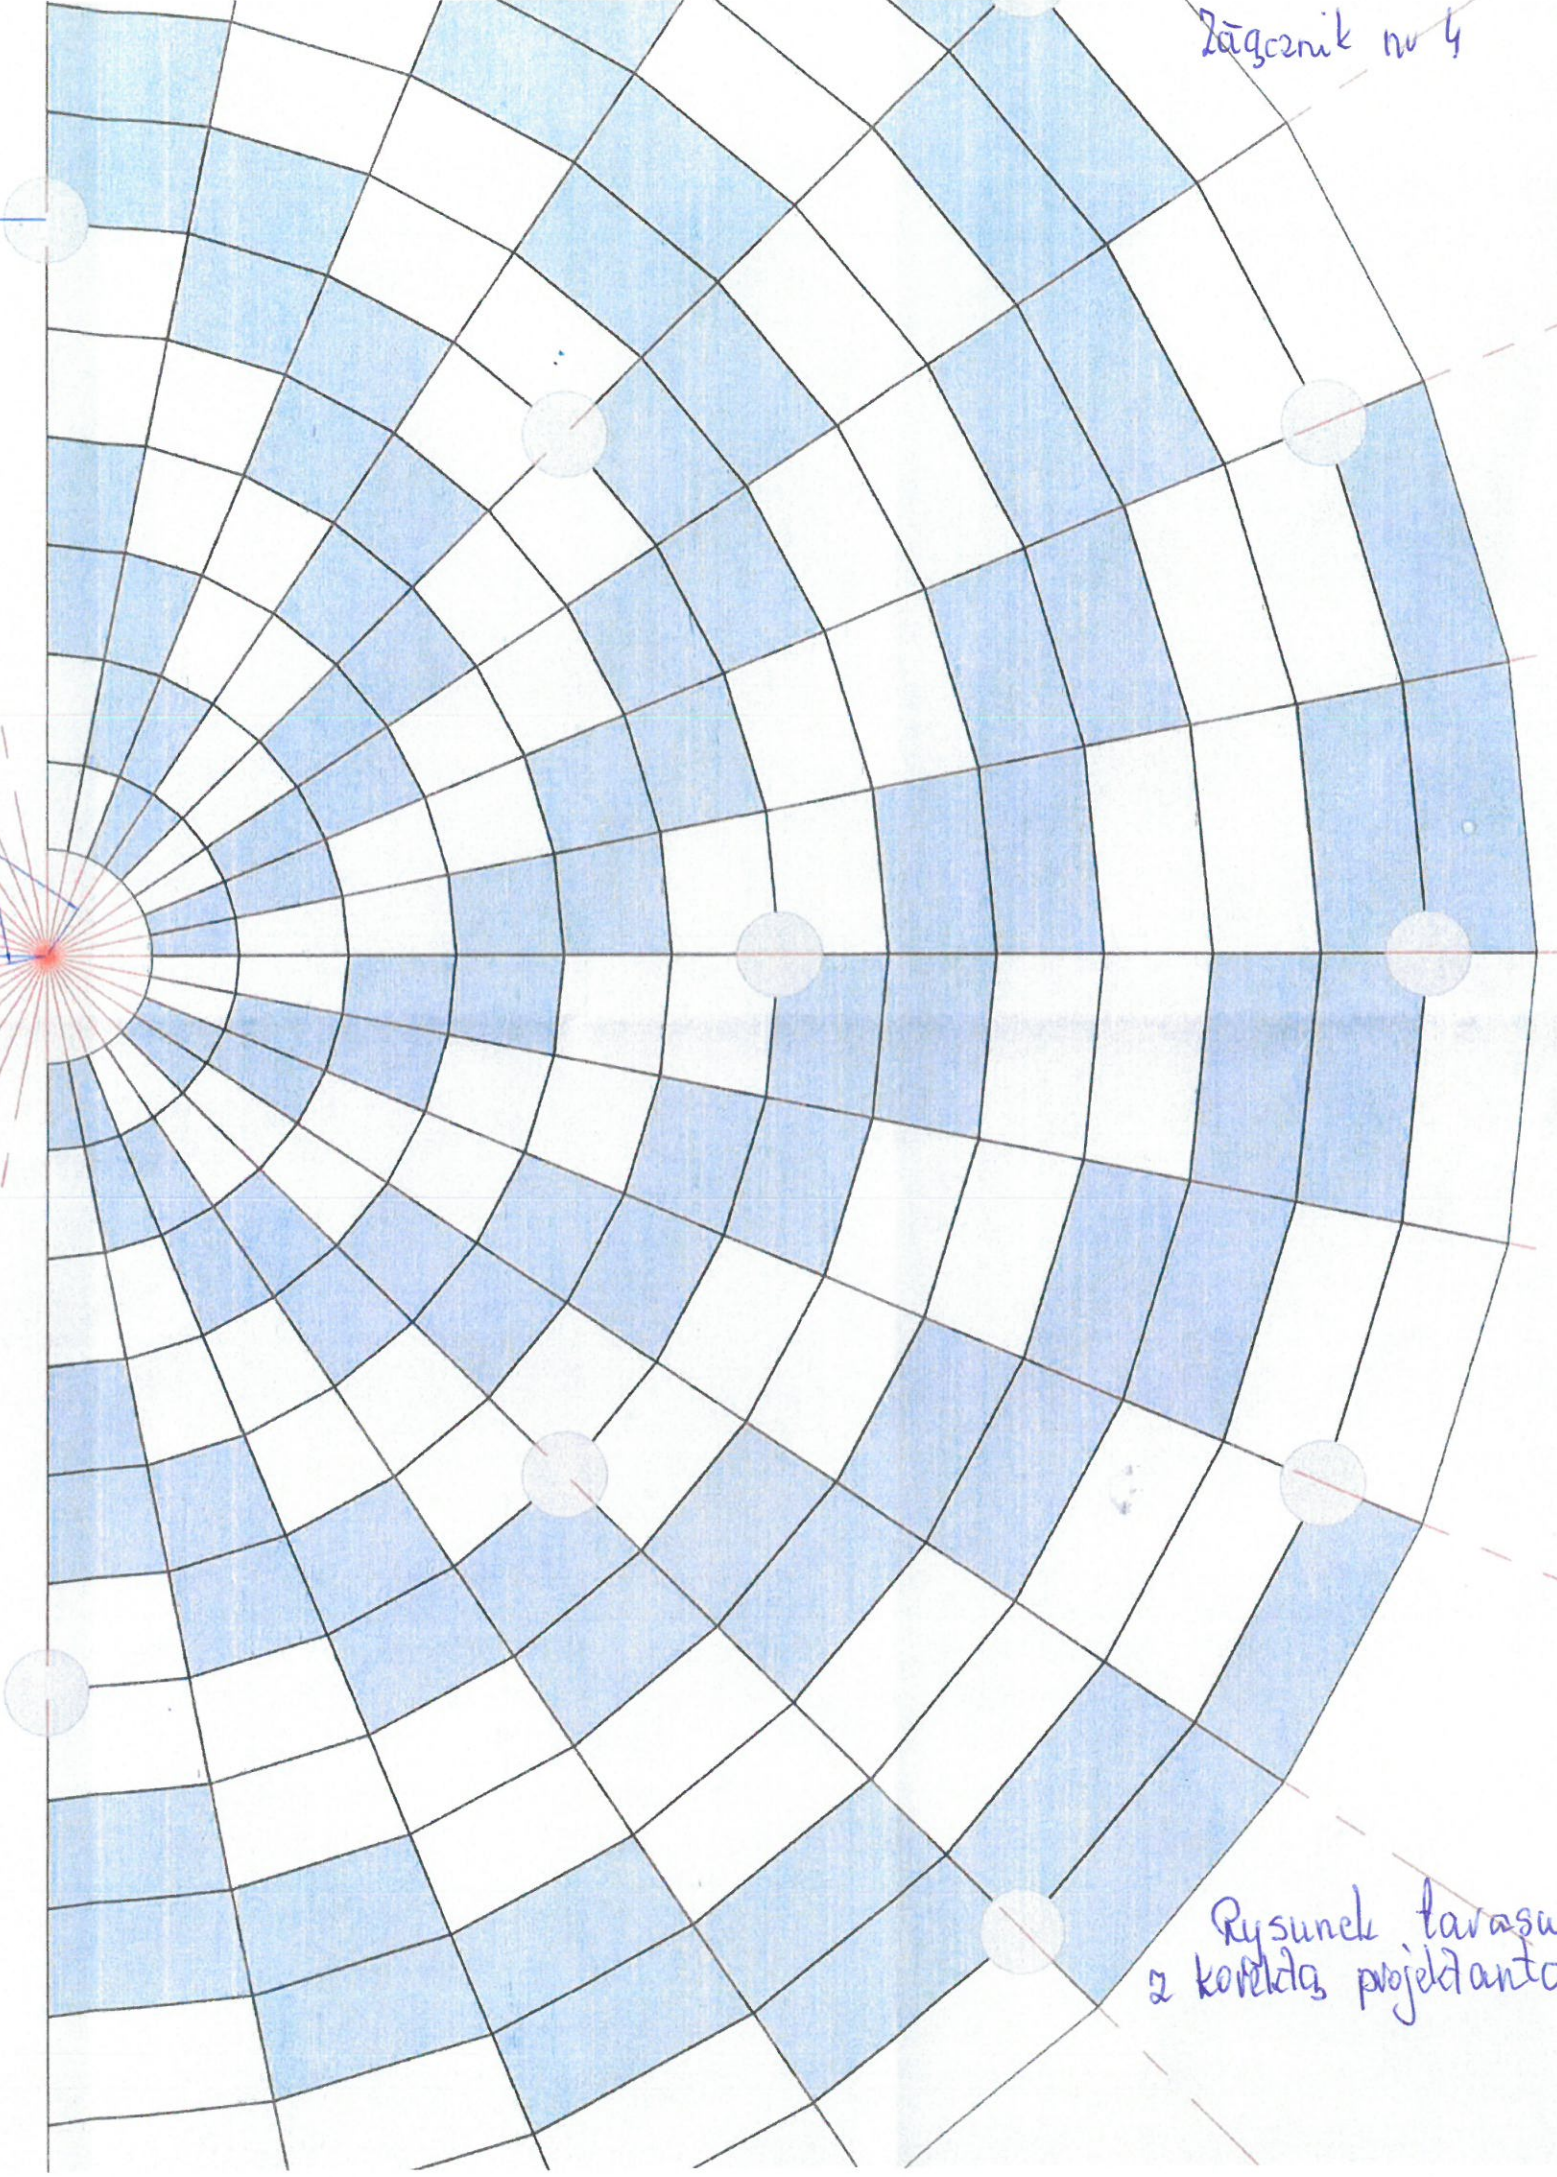

Rysunek tarasu z korbą projektanta