


SCHEMAT IDEOWY KANALIZACJI DESZCZOWEJ - Osiedle Leśne w Solcu Kujawskim

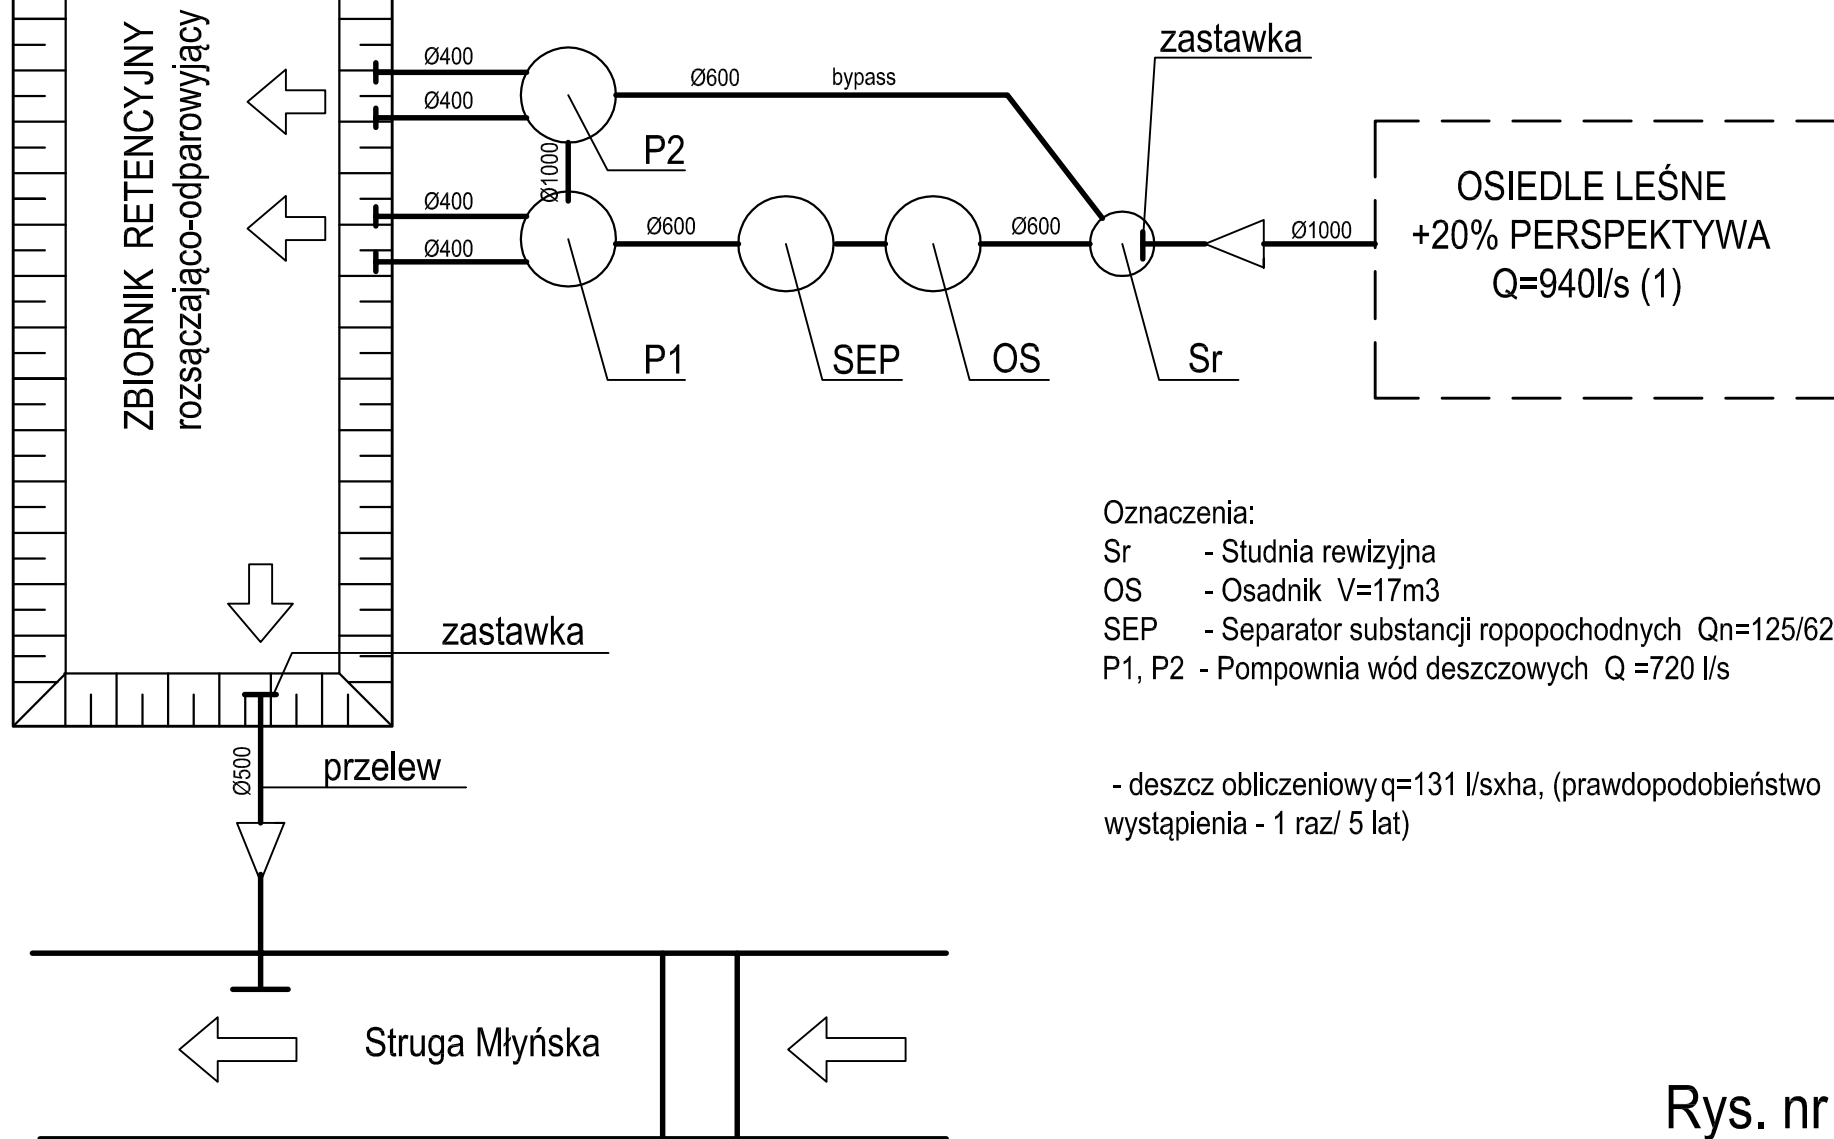

Oznaczenia:

Sr - Studnia rewizyjna

OS - Osadnik V=17m³

SEP - Separator substancji ropopochodnych Q_n=125/625 l/s

P1, P2 - Pompownia wód deszczowych Q = 720 l/s

- deszcz obliczeniowy q=131 l/sxha, (prawdopodobieństwo wystąpienia - 1 raz/ 5 lat)

Rys. nr 0