
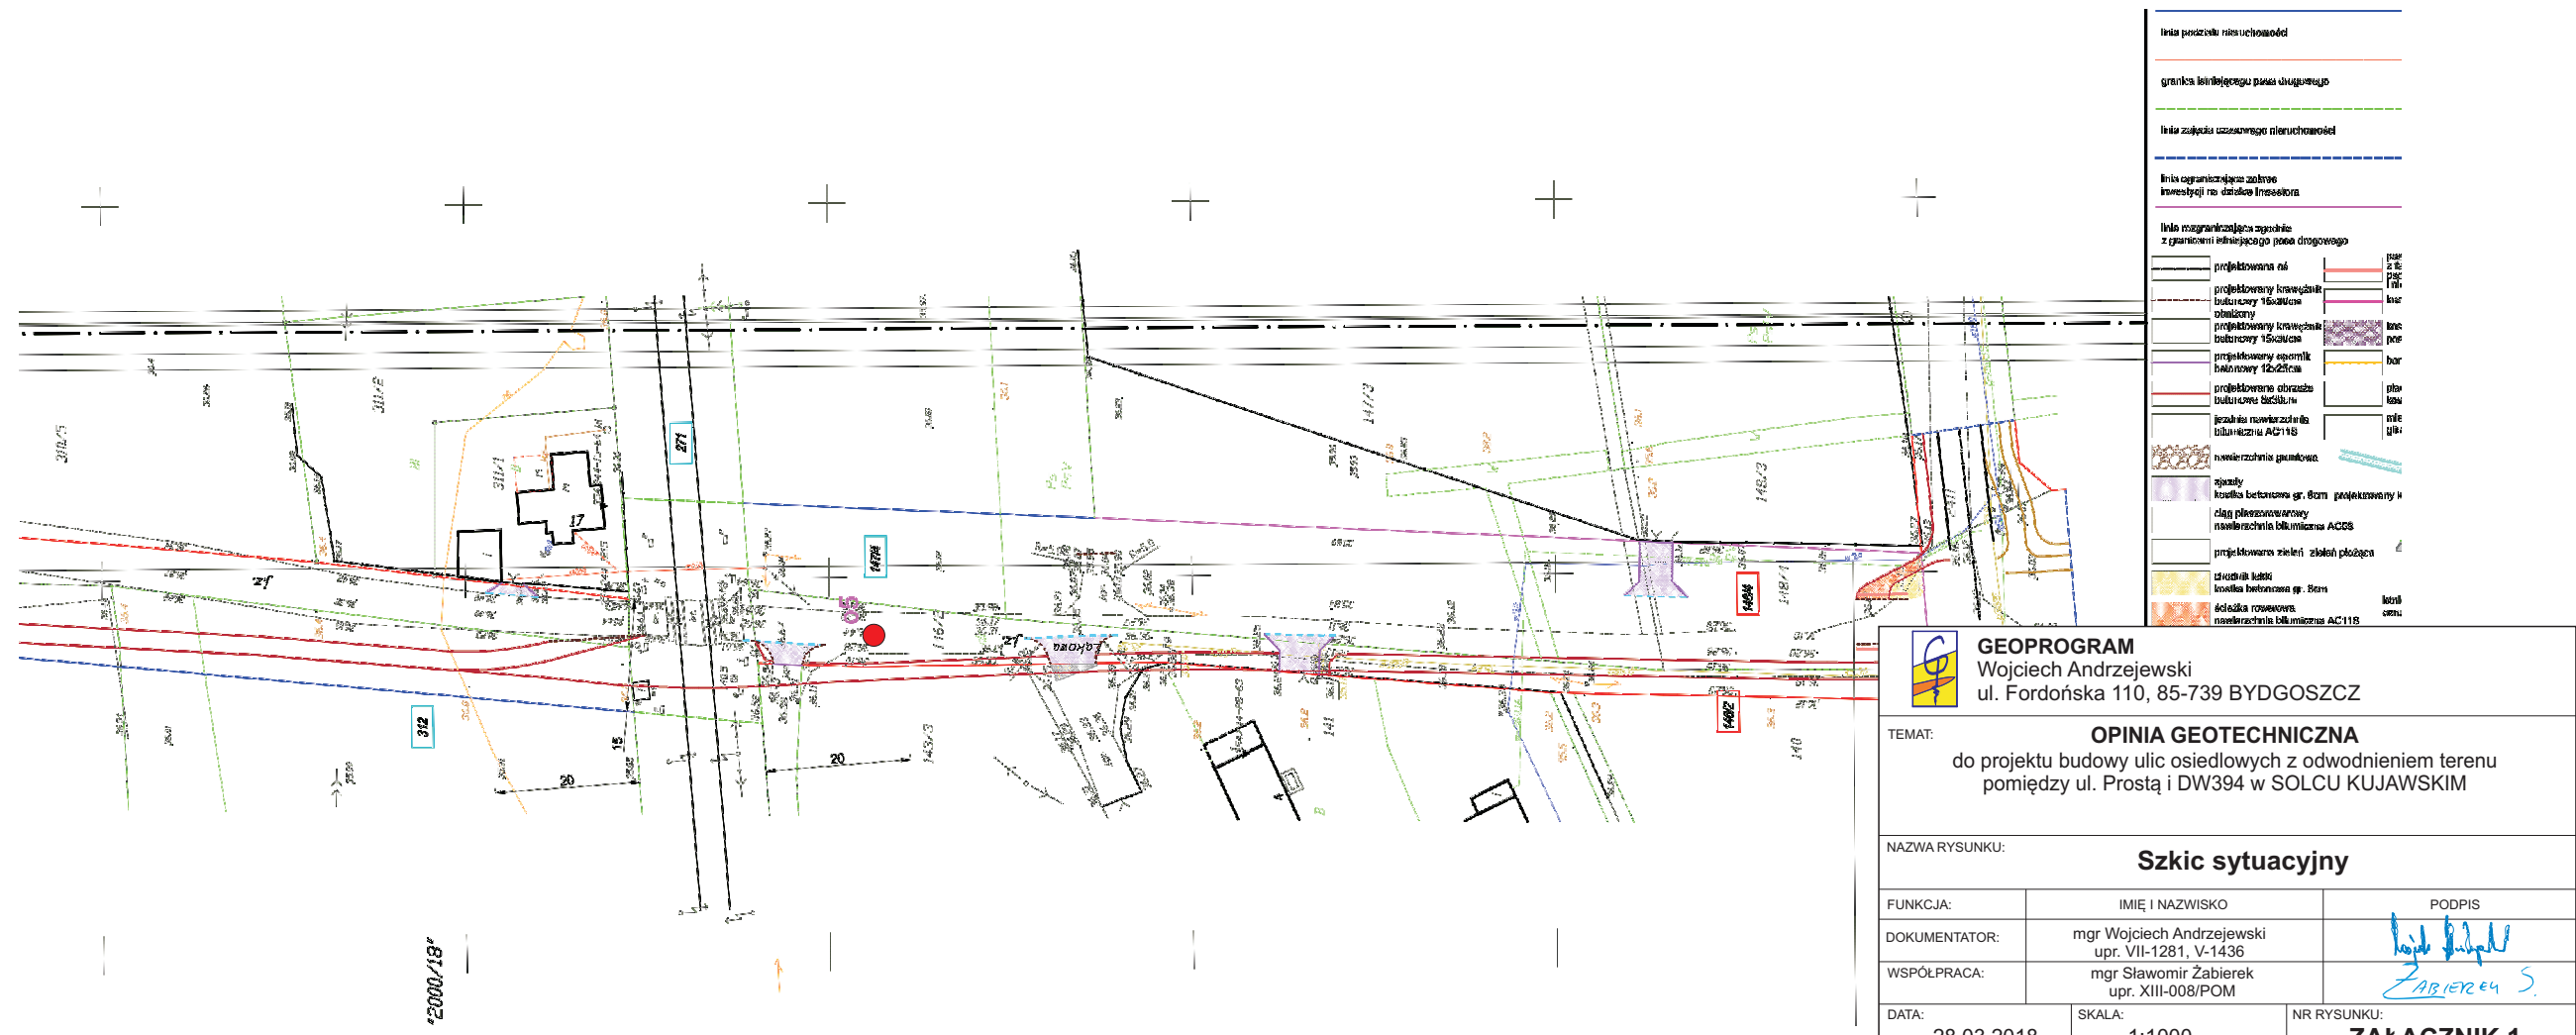


LEGENDA

o1

- wykonane otwory badawcze

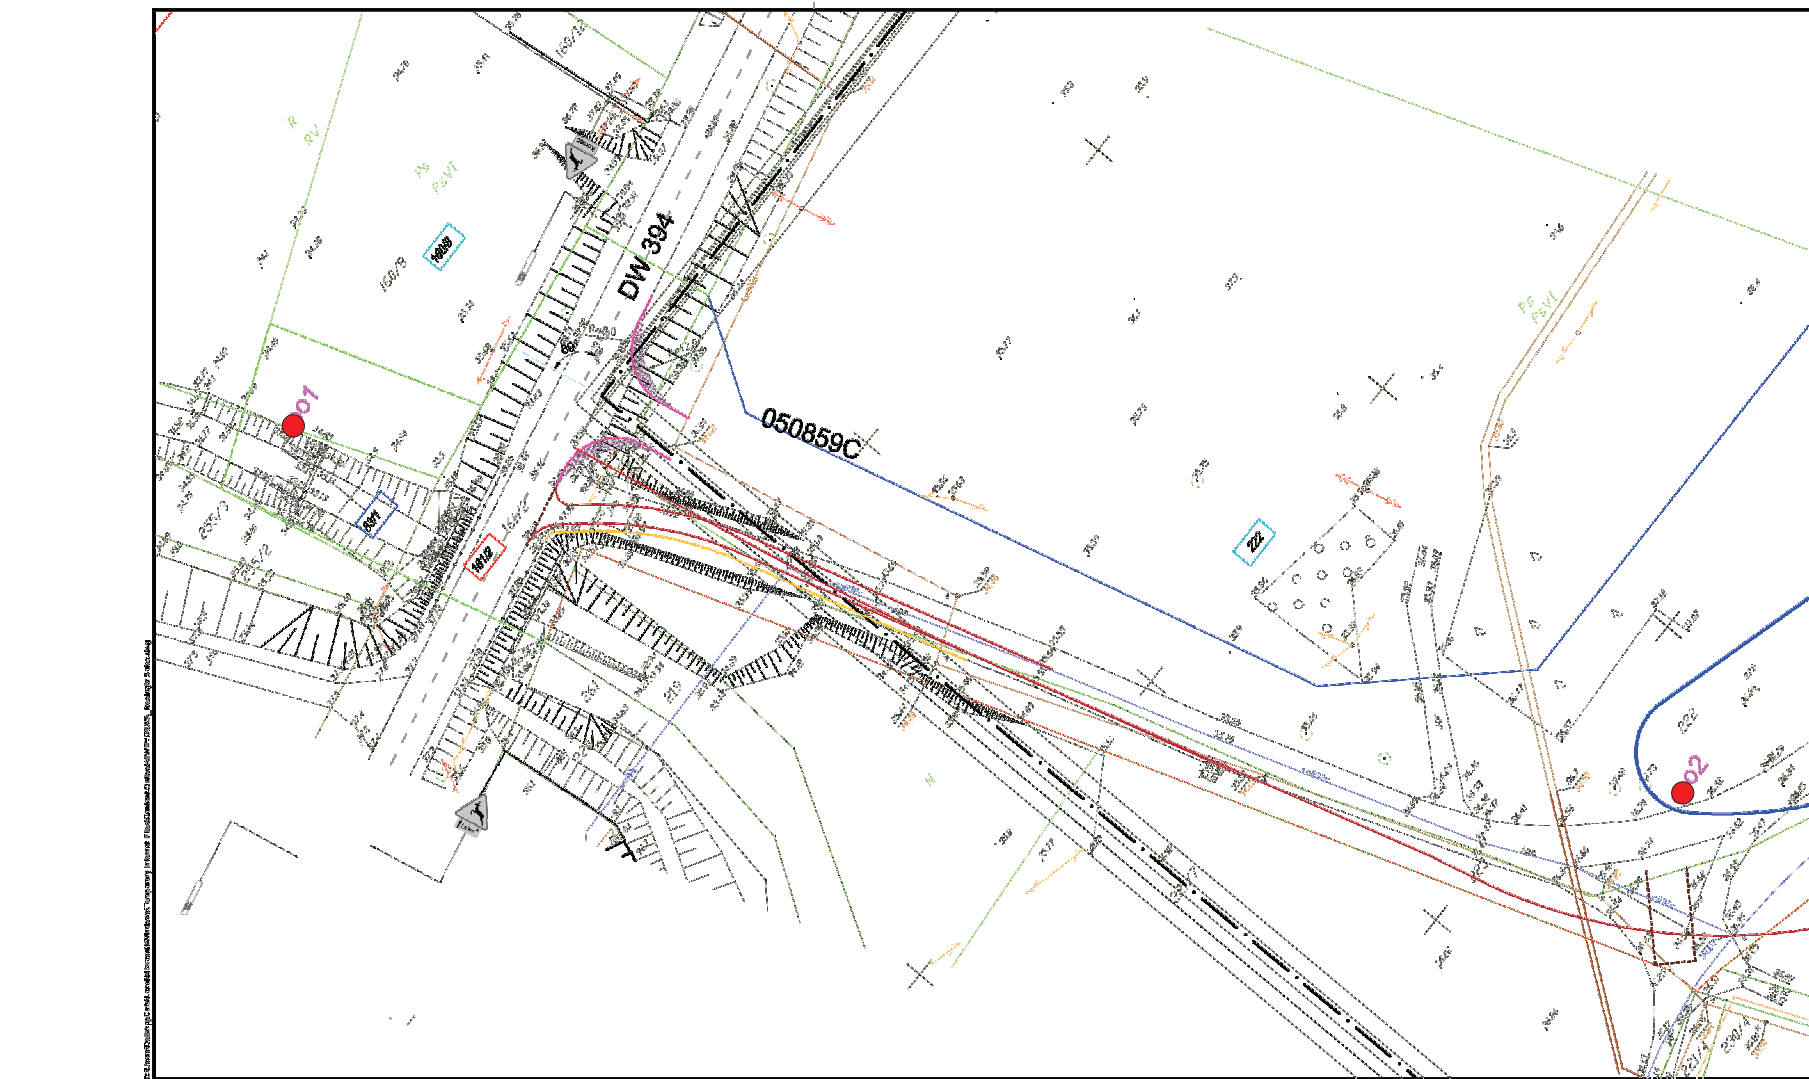

**GEOPROGRAM**  
Wojciech Andrzejewski  
ul. Fordońska 110, 85-739 BYDGOSZCZ

TEMAT:

**OPINIA GEOTECHNICZNA**  
do projektu budowy ulic osiedlowych z odwodnieniem terenu  
pomiędzy ul. Prosta i DW394 w SOLCU KUJAWSKIM

NAZWY RYSUNKU:

**Szkic sytuacyjny**

FUNKCJA:	IMIĘ I NAZWISKO	PODPIS
DOKUMENTATOR:	mgr Wojciech Andrzejewski upr. VII-1281, V-1436	
WSPÓŁPRACA:	mgr Sławomir Zabierek upr. XIII-008/POM	
DATA:	28.03.2018	
SKALA:	1:1000	
NR RYSUNKU:		<b>ZAŁĄCZNIK 1</b>