ZAGOSPODAROWANIE TERENU DO PROJEKTU BUDOWY DRÓG NA Os. LEŚNYM WRAZ Z PRZEBUDOWĄ I ROZBUDOWĄ DRÓG NR 050859C i 050860C W SOLCU KUJAWSKIM.

- ODWODNIENIE NAWIERZCHNI DRÓG.
- DROGA nr 050859C i 050860C.

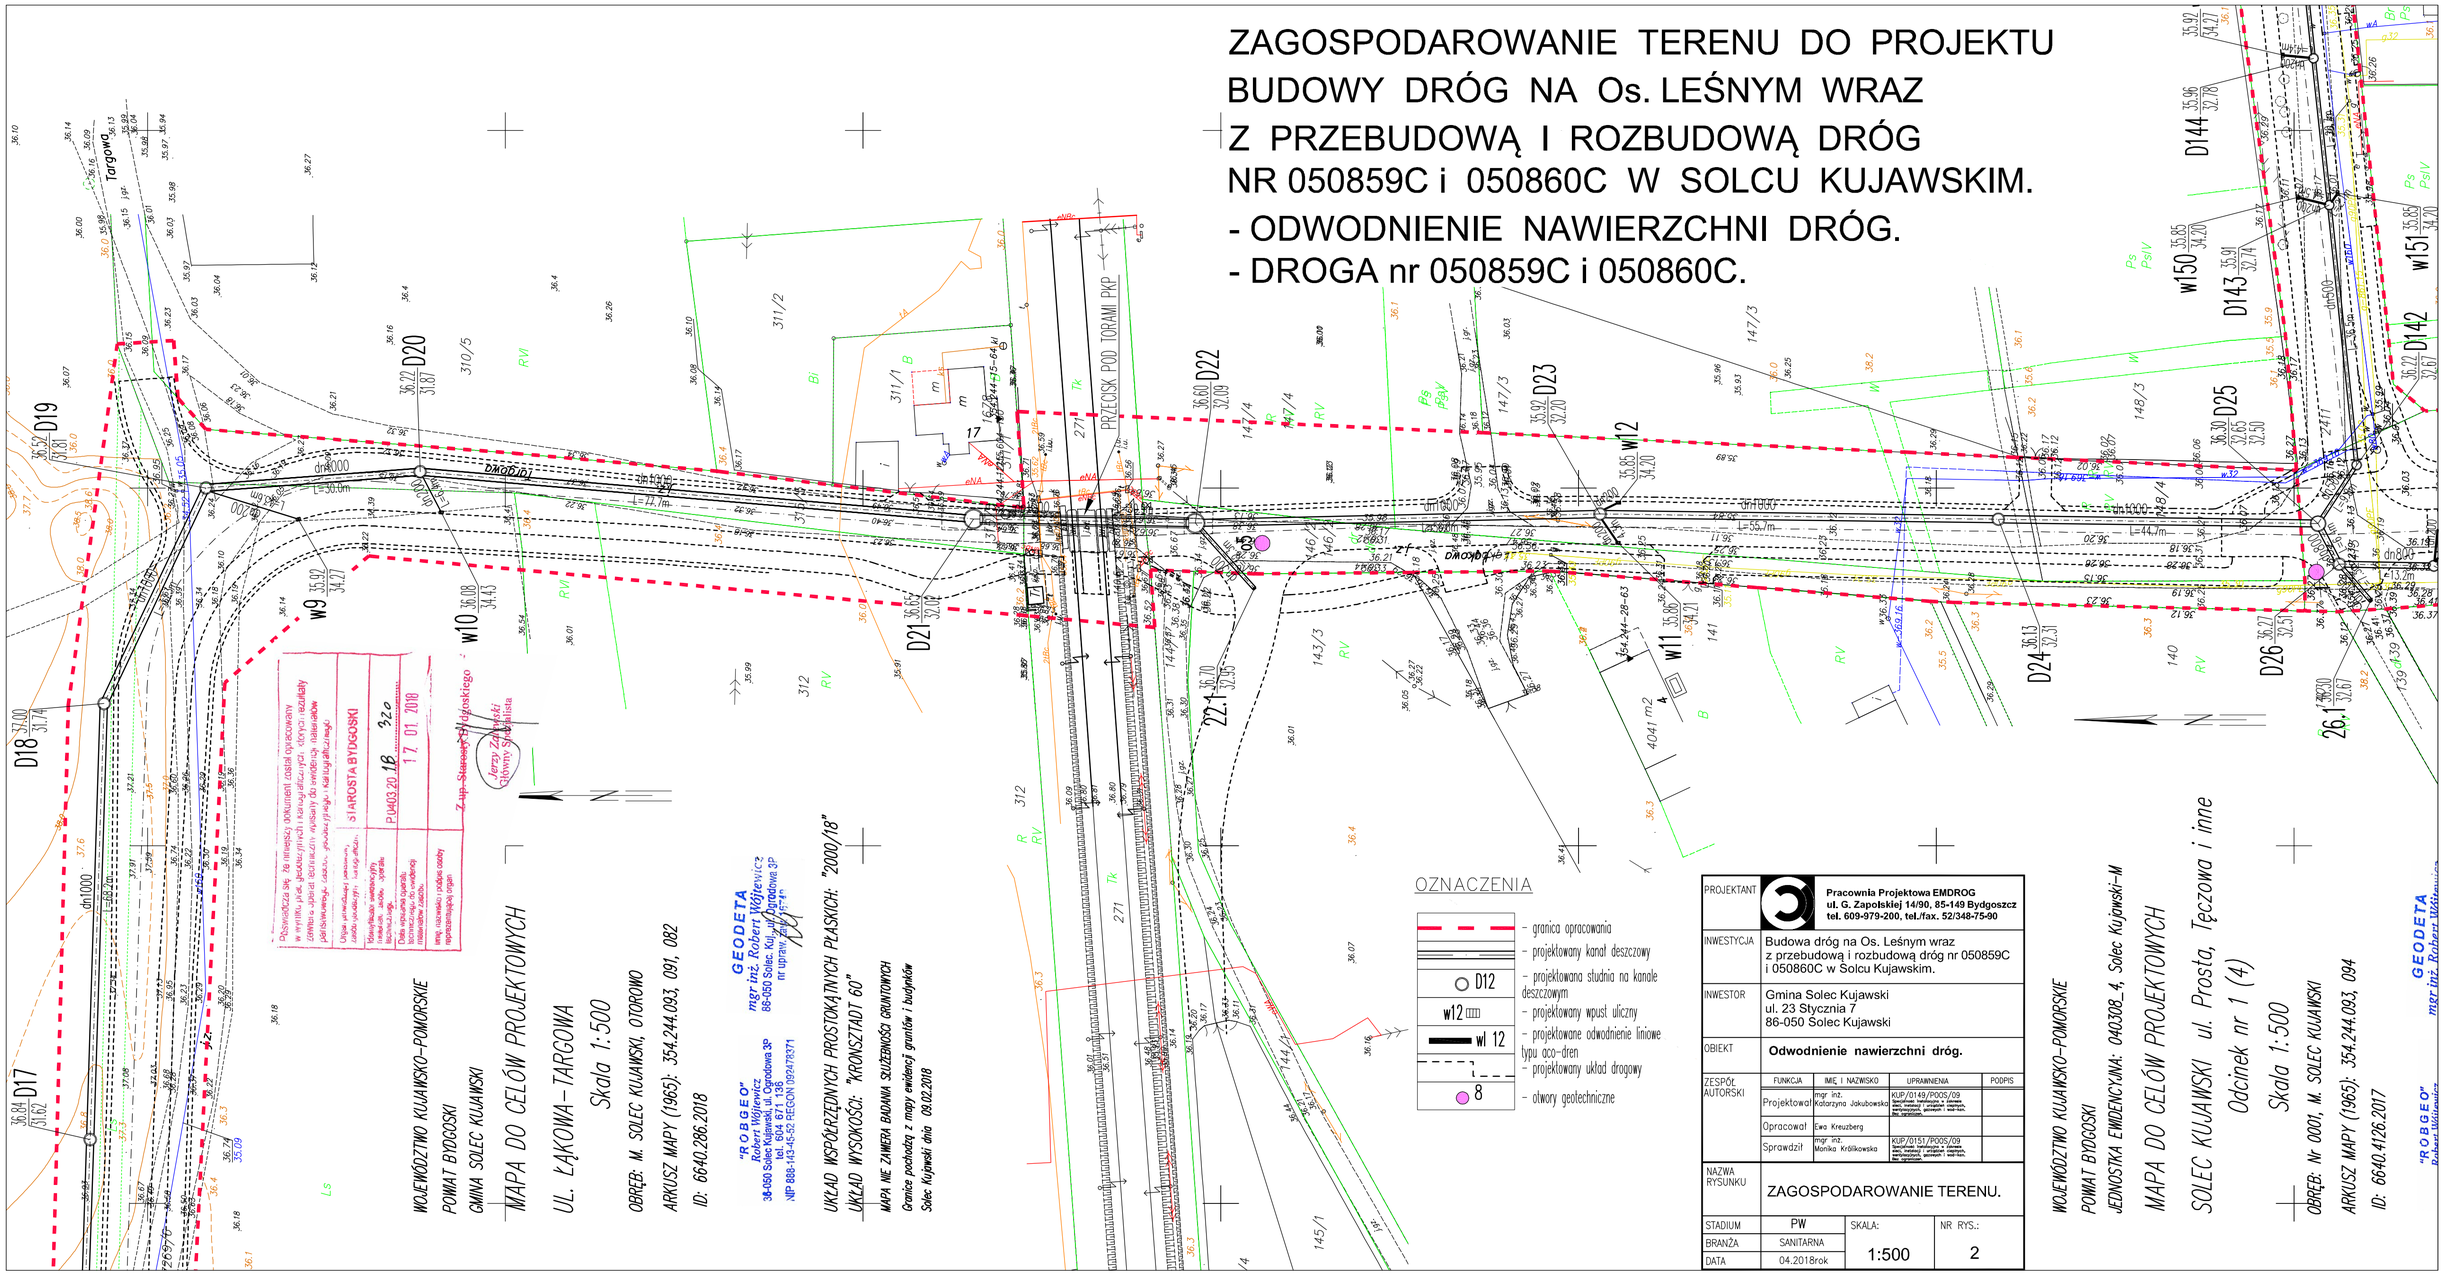

WOJEWÓDZTWO KUJAWSKO-POMORSKIE
POWIAT BYDGOSKI
GMINA SOLEC KUJAWSKI

MAPA DO CELÓW PROJEKTOWYCH
UL. ŁĄKOWA-TARGOWA
Skala 1:500

OBRĘB: M. SOLEC KUJAWSKI, OTOROWO
ARKUSZ MAPY (1965): 354.244.093, 091, 082
ID: 6640.286.2018

GEODETA
mgr inż. Robert Wójtewicz
86-050 Solec Kuj., ul. Ogrodowa 3P
nr uprawn. zawod. 5714

"ROBGEO"
Robert Wójtewicz
38-050 Solec Kujawski, ul. Ogrodowa 3P
tel. 604 671 136
NIP 888-143-45-52 REGON 092478371

UKŁAD WSPÓŁRZĘDNYCH PROSTOKĄTNYCH PŁASKICH: "2000/18"
UKŁAD WYSOKOŚCI: "KRONSZTADT 60"

MAPA NIE ZAWIERA BADANIA SŁUŻEBNOŚCI GRUNTOWYCH
Granice pochodzą z mapy ewidencji gruntów i budynków
Solec Kujawski dnia 09.02.2018

STAROSTA BYDGOSKI
P.0403.20.18 320
17. 01. 2018
Z up. Starosty Bydgoskiego
Jerzy Zakrzewski
Główny Specjalista

PROJEKTANT	Pracownia Projektowa EMDROG ul. G. Zapolskiej 14/90, 85-149 Bydgoszcz tel. 609-979-200, tel./fax. 52/348-75-90
INWESTYCJA	Budowa dróg na Os. Leśnym wraz z przebudową i rozbudową dróg nr 050859C i 050860C w Solcu Kujawskim.
INWESTOR	Gmina Solec Kujawski ul. 23 Stycznia 7 86-050 Solec Kujawski
OBIEKT	Odwodnienie nawierzchni dróg.

ZESPÓŁ AUTORSKI	FUNKCJA	IMIĘ I NAZWISKO	UPRAWNIENIA	PODPIS
	Projektował	mgr inż. Katarzyna Jakubowska	KUP/0149/POOS/09	
	Opracował	Ewa Kreuzberg		
	Sprawdził	mgr inż. Monika Królikowska	KUP/0151/POOS/09	

NAZWA RYSUNKU	ZAGOSPODAROWANIE TERENU.		
STADIUM	PW	SKALA: 1:500	NR RYS.: 2
BRANŻA	SANITARNA		
DATA	04.2018rok		

WOJEWÓDZTWO KUJAWSKO-POMORSKIE
POWIAT BYDGOSKI
JEDNOSTKA EWIDENCYJNA: 040308_4, Solec Kujawski-M

MAPA DO CELÓW PROJEKTOWYCH
SOLEC KUJAWSKI ul. Prosta, Tęczowa i inne
Odcinek nr 1 (4)
Skala 1:500

OBRĘB: Nr 0001, M. SOLEC KUJAWSKI
ARKUSZ MAPY (1965): 354.244.093, 094
ID: 6640.4126.2017

GEODETA
mgr inż. Robert Wójtewicz

"ROBGEO"
Robert Wójtewicz