
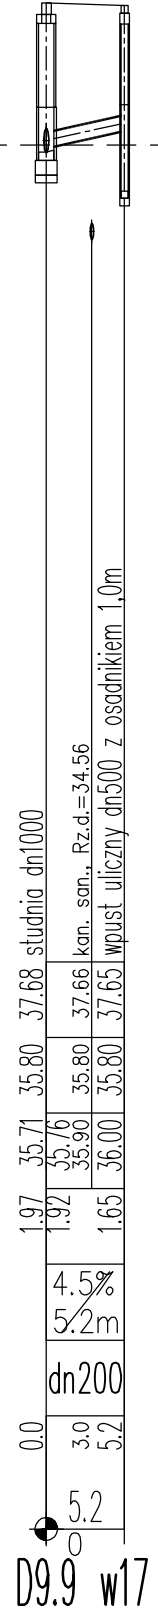
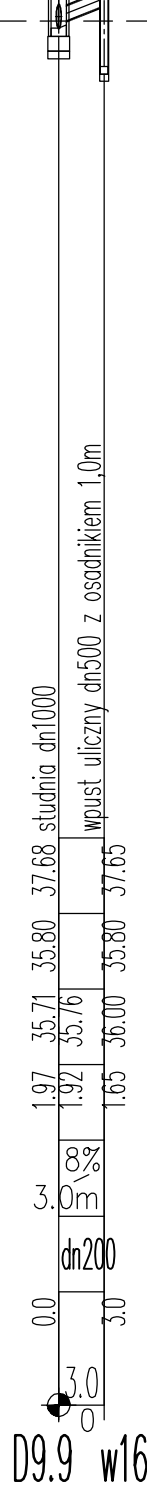
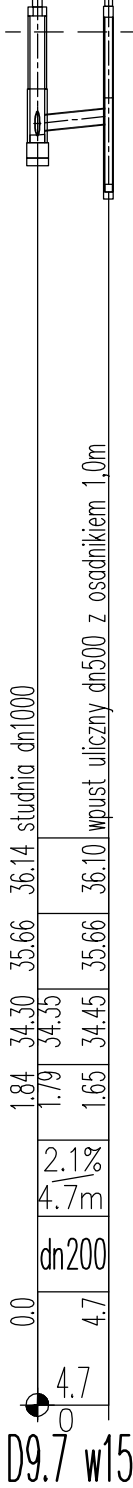
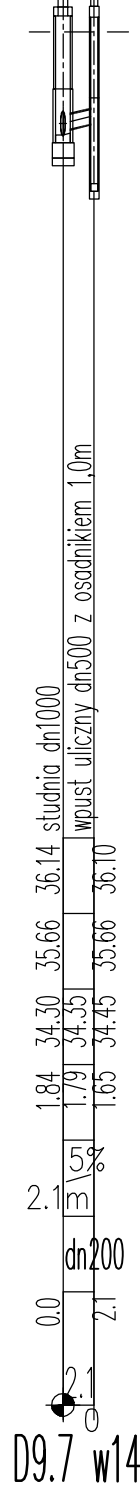
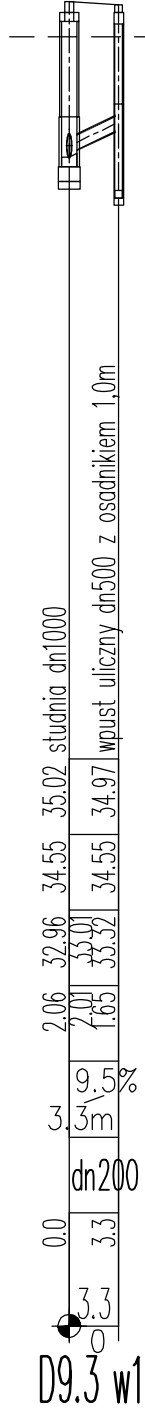
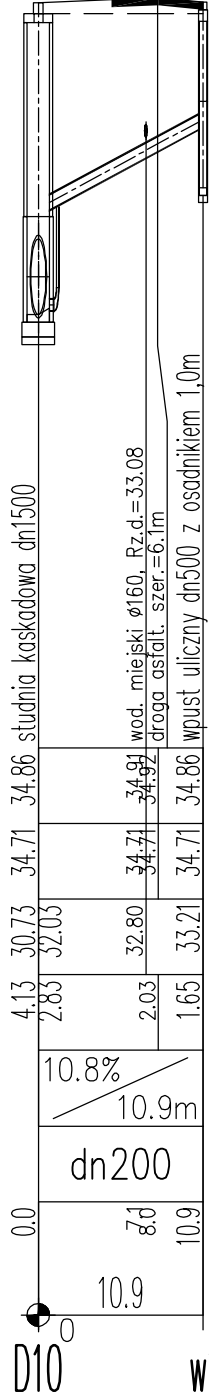
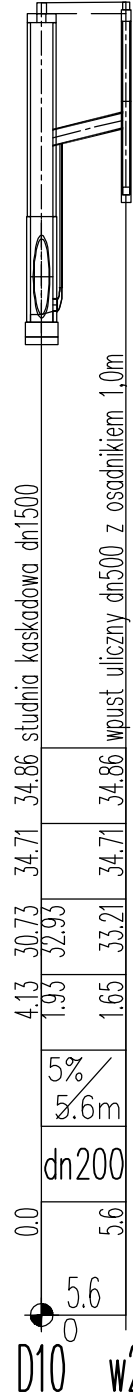
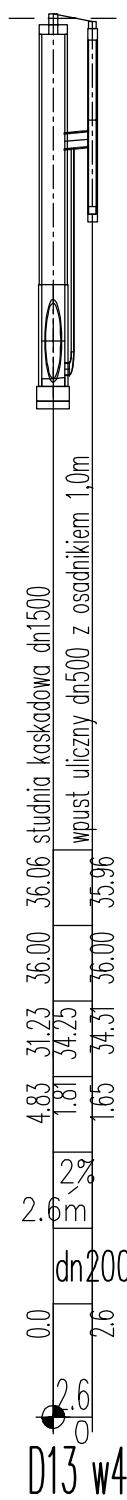
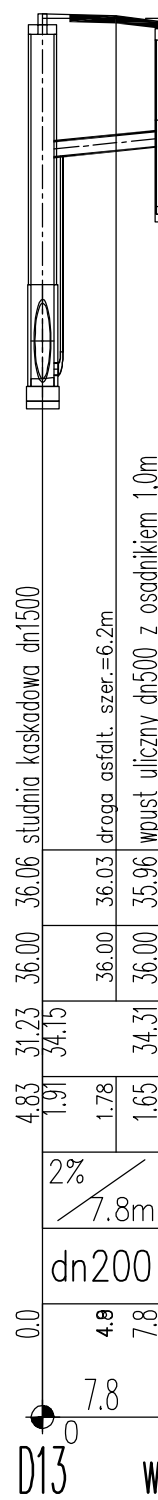
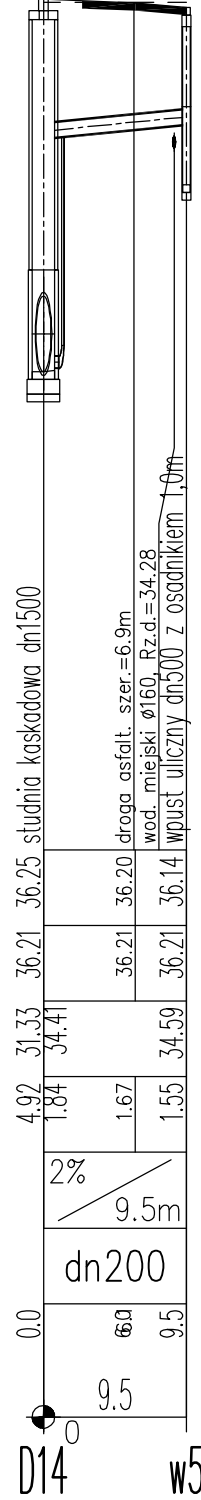
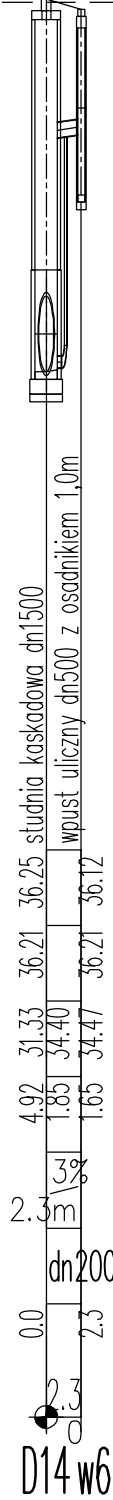
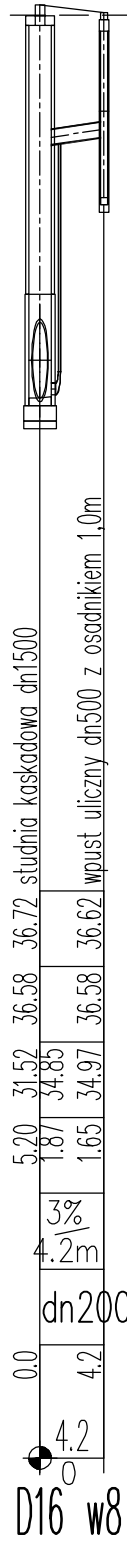
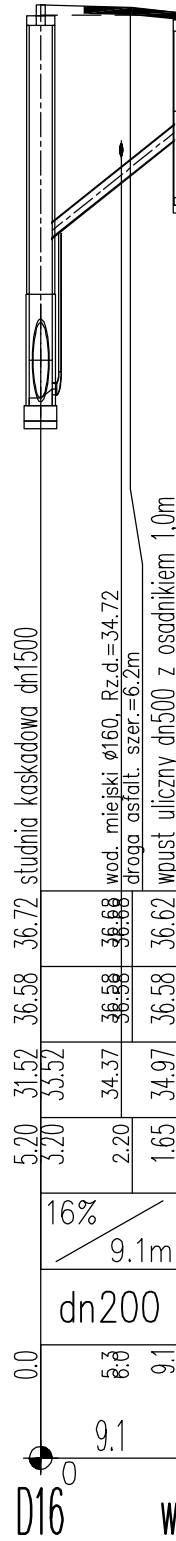
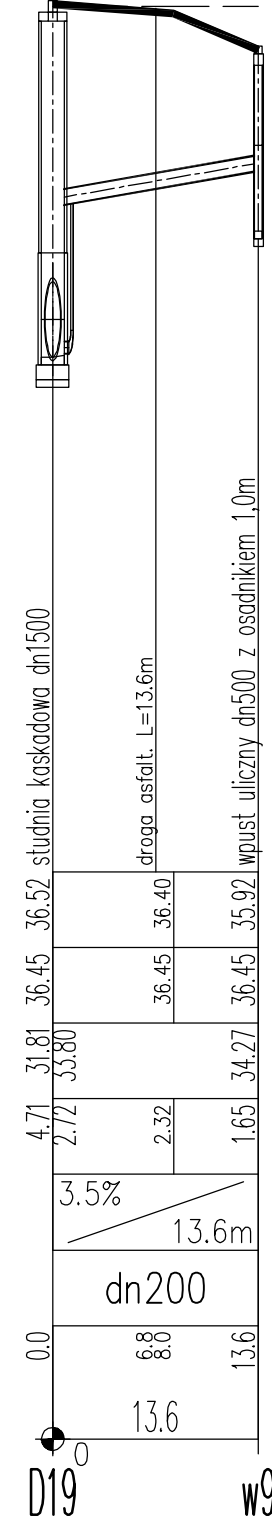
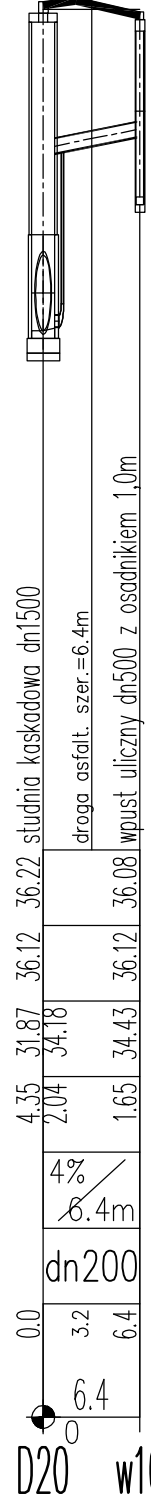
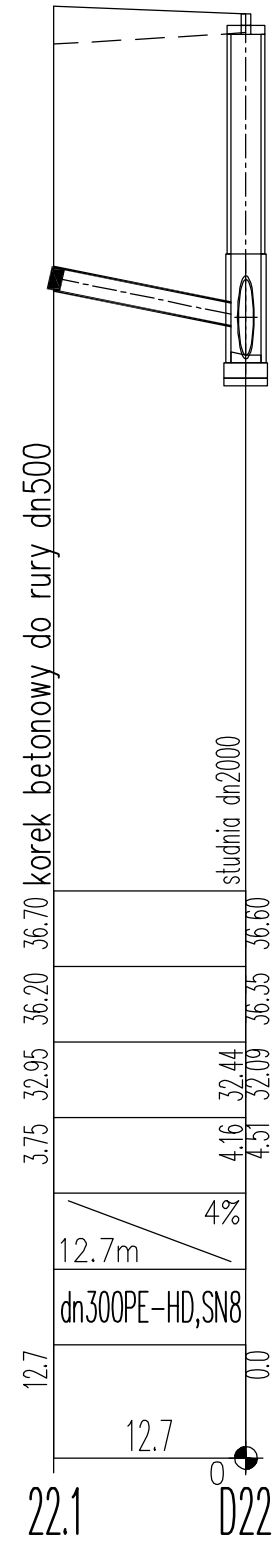
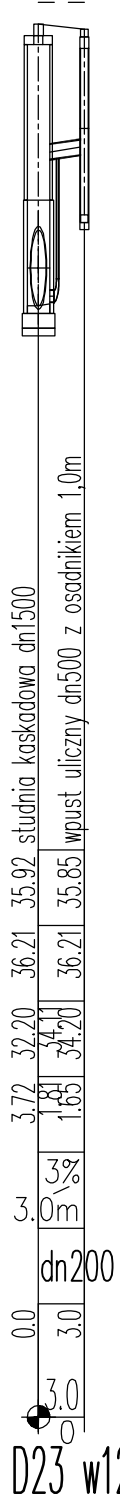


POZIOM PORÓWNAWCZY 25.00 m n.p.m.


RZĘDNA TERENU PROJ.	
RZĘDNA TERENU ISTN.	
RZĘDNA DNA KANAŁU	
ZAGŁĘBIENIE DNA KANAŁU	
SPADKI, DŁUGOŚCI	
ŚREDNICA, MATERIAŁ	dn200
ODLEGŁOŚCI	

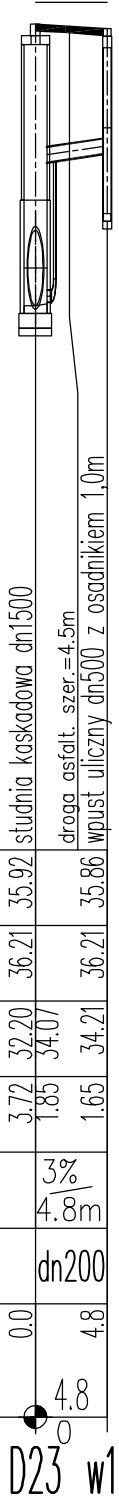

- UWAGI:
1. Studnie o średnicy dn1000mm, materiał: PE-HD,
  2. Przewody o średnicy dn200mm z rur PP, SN8,

## droga nr050859c i nr050860c

PROFILE KANAŁU DESZCZOWEGO z podejściami do wpustów ulicznych.

PROJEKTANT	 <b>Pracownia Projektowa EMDROG</b> ul. G. Zapolskiej 14/90, 85-149 Bydgoszcz tel. 609-979-200, tel/fax. 52/348-75-90			
INWESTYCJA	Budowa dróg na Os. Leśnym wraz z przebudową i rozbudową dróg nr 050859C i nr 050860C w Solcu Kujawskim.			
INWESTOR	Gmina Solec Kujawski ul. 23 Stycznia 7 86-050 Solec Kujawski			
OBIEKT	Odwodnienie nawierzchni dróg.			
ZESPÓŁ AUTORSKI	FUNKCJA	IMIĘ I NAZWISKO	UPRAWNIENIA	PODPIS
	Projektował	mgr inż. Katarzyna Jakubowska	KUP/0149/POOS/09 mgr inż. Katarzyna Jakubowska aut., projektant i urzędnik certyfik. w zakresie projektowania i nadzoru nad wykonaniem	
	Opracował	Ewa Kreuzberg		
	Sprawdził	Monika Królowska	KUP/0151/POOS/09 mgr inż. Monika Królowska aut., projektant i urzędnik certyfik. w zakresie projektowania i nadzoru nad wykonaniem	
NAZWA RYSUNKU	Profile kanału deszczowego			
STADIUM	PW	SKALA: 1:100/500	NR RYS.: <b>6</b>	
BRANŻA	SANITARNA			
DATA	09.2018rok			