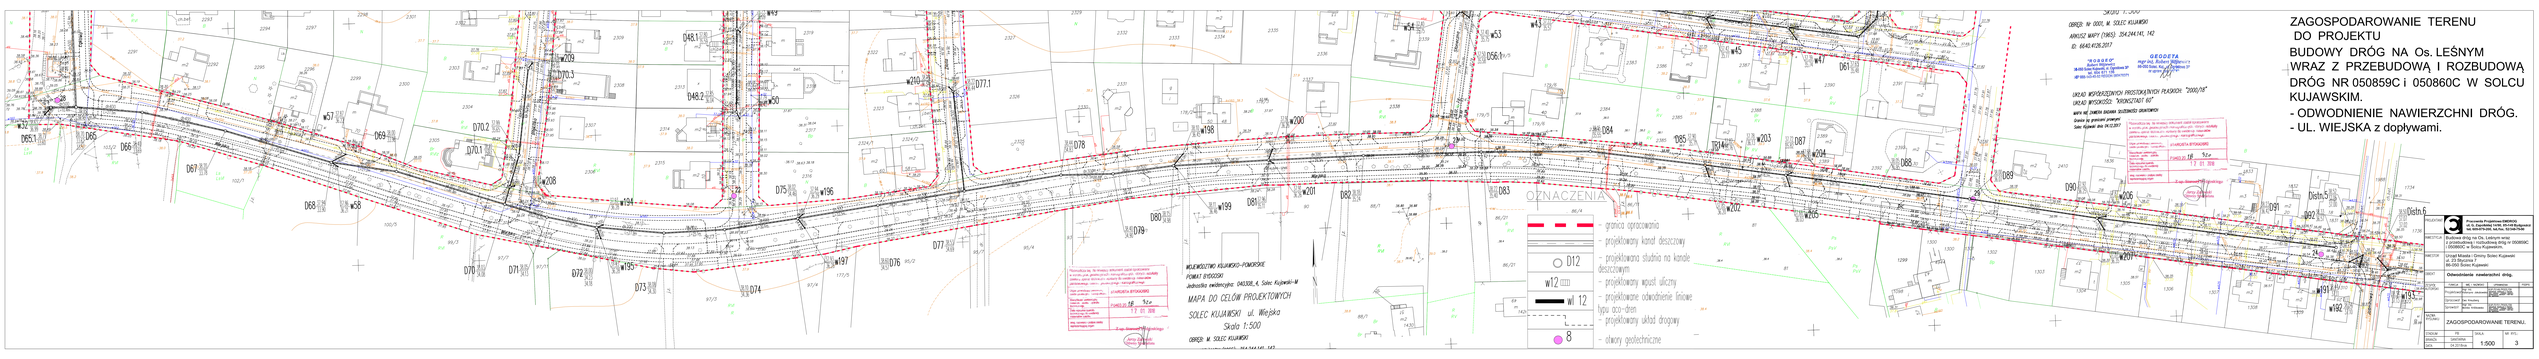
MAPA DO CELÓW PROJEKTOWYCH
SOLEC KUJAWSKI ul. Wiejska
Skala 1:500
OBRĘB M. SOLEC KUJAWSKI
OZNACZENIA
- granica opracowania
- projektowany kanał deszczowy
- projektowana studnia na kanale deszczowym
- projektowany wpust uliczny
- projektowane odwodnienie liniowe typu aco-dren
- projektowany układ drogowy
- otwory geotechniczne
ZAGOSPODAROWANIE TERENU DO PROJEKTU BUDOWY DRÓG NA Os. LEŚNYM WRAZ Z PRZEBUDOWĄ I ROZBUDOWĄ DRÓG NR 050859C i 050860C W SOLCU KUJAWSKIM.
- ODWODNIENIE NAWIERZCHNI DRÓG.
- UL. WIEJSKA z dopływami.
Zagospodarowanie terenu do projektu budowy dróg na Os. Leśnym wraz z przebudową i rozbudową dróg nr 050859C i 050860C w Solcu Kujawskim.
Urząd Miasta i Gminy Solec Kujawski
ul. Wiejska 1
86-050 Solec Kujawski
Odwodnienie nawierzchni dróg.
ZAGOSPODAROWANIE TERENU
1:500
3