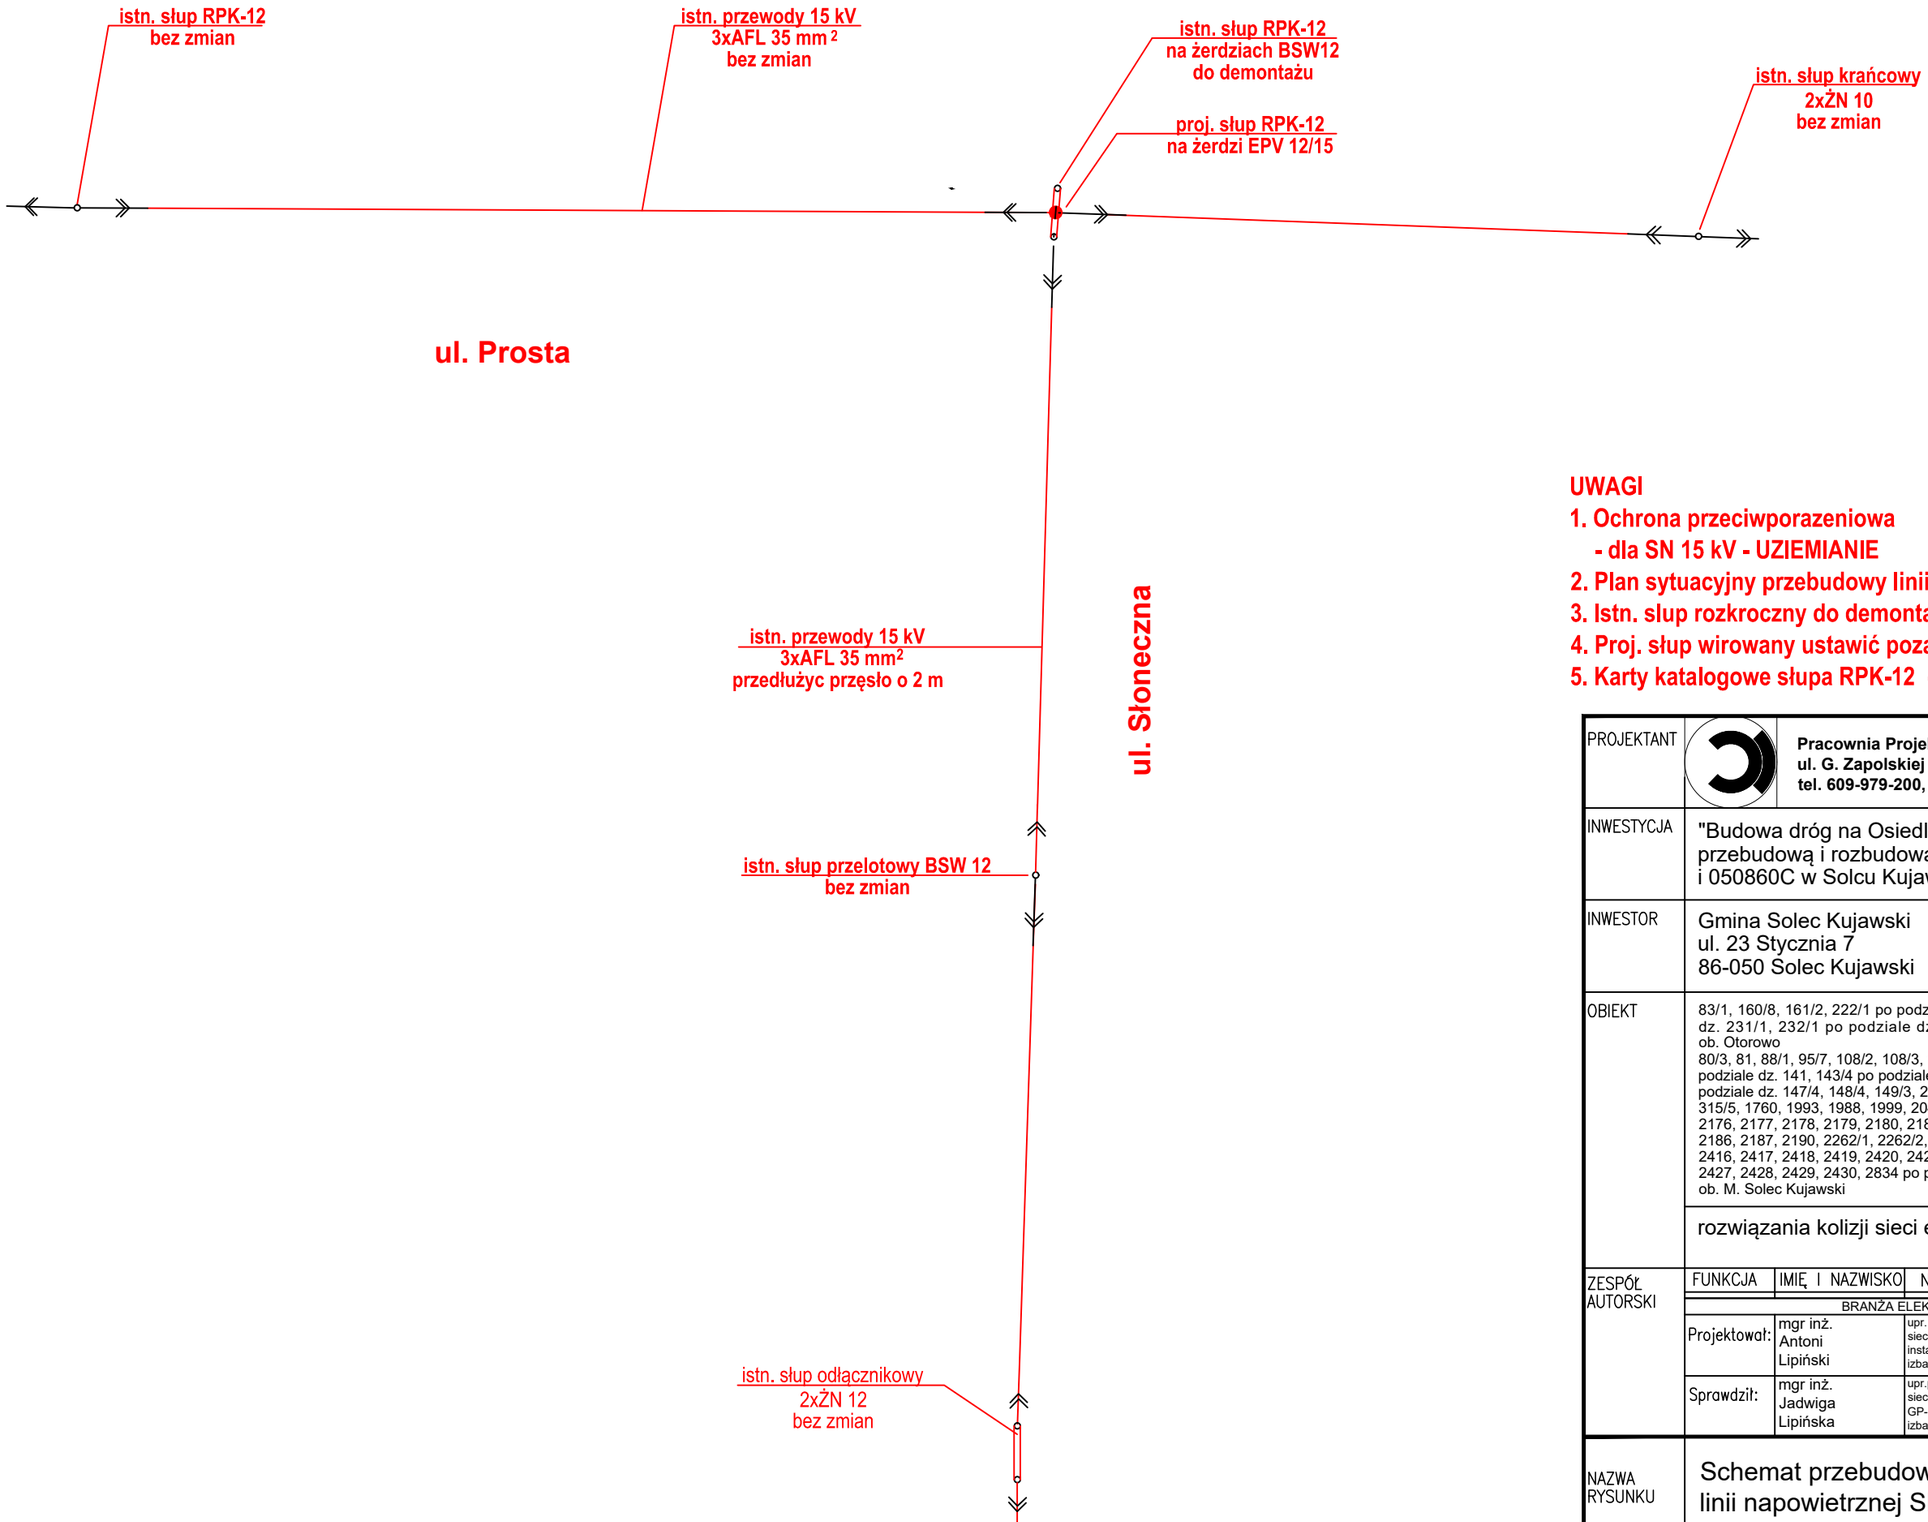

UWAGI

1. Ochrona przeciwporazeniowa
   - dla SN 15 kV - UZIEMIANIE
2. Plan sytuacyjny przebudowy linii SN 15 kV - rys 4/E
3. Istn. slup rozkroczny do demontazu
4. Proj. słup wirowany ustawić poza chodnikiem
5. Karty katalogowe słupa RPK-12 - rys nr 6/E

PROJEKTANT	**Pracownia Projektowa EMDROG** **ul. G. Zapolskiej 14/90, 85-149 Bydgoszcz** **tel. 609-979-200, www.emdrog.pl**			
INWESTYCJA	"Budowa dróg na Osiedlu Leśnym wraz z przebudową i rozbudową dróg nr 050859C i 050860C w Solcu Kujawskim"			
INWESTOR	Gmina Solec Kujawski ul. 23 Stycznia 7 86-050 Solec Kujawski			
OBIEKT	83/1, 160/8, 161/2, 222/1 po podziale dz. 222, 223, 231/6 po podziale dz. 231/1, 232/1 po podziale dz. 232, 233/1 po podziale dz. 233 ob. Otorowo 80/3, 81, 88/1, 95/7, 108/2, 108/3, 110, 111, 121/2, 139, 141/1 po podziale dz. 141, 143/4 po podziale dz. 143/3, 144/1, 146/2, 147/13 po podziale dz. 147/4, 148/4, 149/3, 271, 310/5, 312/1 po podziale dz. 312, 315/5, 1760, 1993, 1988, 1999, 2041/7, 2166, 2167, 2173, 2174, 2175, 2176, 2177, 2178, 2179, 2180, 2181, 2182/3, 2183/3, 2184, 2185, 2186, 2187, 2190, 2262/1, 2262/2, 2411, 2412, 2413, 2414, 2415, 2416, 2417, 2418, 2419, 2420, 2421, 2422, 2423, 2424, 2425, 2426, 2427, 2428, 2429, 2430, 2834 po podziale dz. 17269/6 ob. M. Solec Kujawski rozwiązania kolizji sieci energetycznych			
ZESPÓŁ AUTORSKI	FUNKCJA	IMIĘ I NAZWISKO	NR UPRAWNIEŃ	PODPIS
	BRANŻA ELEKTROENERGETYCZNA			
	Projektował:	mgr inż. Antoni Lipiński	upr. projektowe branży elektrycznej sieci elektr. - AUB-KZ-7210/47/90 instal. elektr.- UAN-KZ-7210/403/88 izba inżynierów - KUP/IE/1396/01	
	Sprawdził:	mgr inż. Jadwiga Lipińska	upr.projektowe branży elektrycznej sieci i instalacji elektr. GP-KZ-7342/110/93 izba inżynierów-KUP/IE/1395/01	
NAZWA RYSUNKU	Schemat przebudowy linii napowietrznej SN 15 kV			
STADIUM	PB	SKALA:	NR RYS.:	
BRANŻA	ELEKTRYCZNA	1:500	**5/E**	
DATA	11.2018 r.			

C:\Users\Lipiński\Desktop\Nowy folder\Solec Kujawski_Osiedle Leśne_Otorowo_Prosta_Słoneczna.dwg