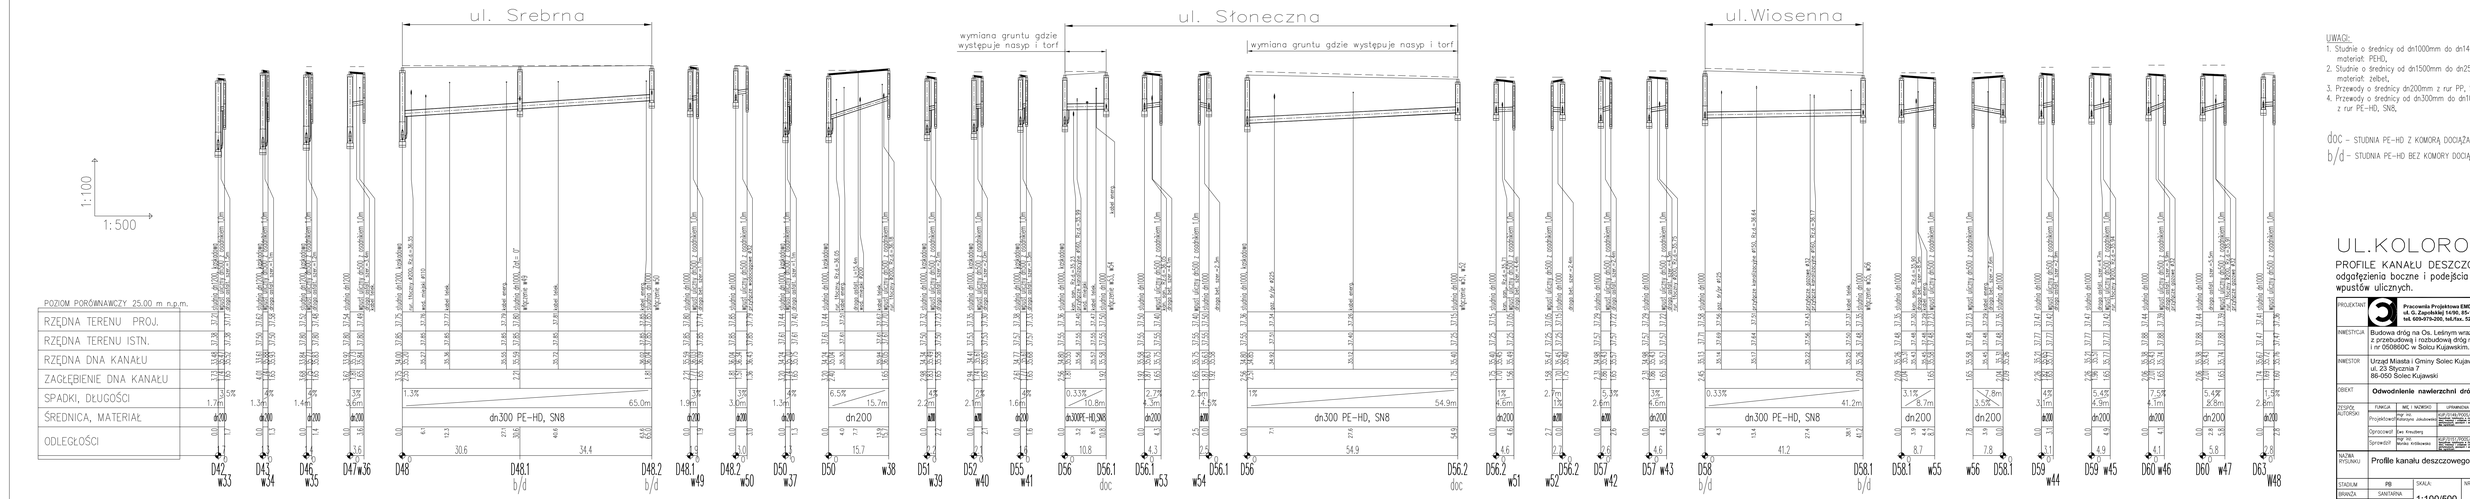

UWAGI:
1. Studnie o średnicy od dn1000mm do dn1400mm, materiał: PEHD,
2. Studnie o średnicy od dn1500mm do dn2500mm, materiał: żelbet,
3. Przewody o średnicy dn200mm z rur PP, SN8,
4. Przewody o średnicy od dn300mm do dn1000mm z rur PE-HD, SN8,

doc – STUDNIA PE-HD Z KOMORĄ DOCIĄŻAJĄCĄ,
b/d – STUDNIA PE-HD BEZ KOMORY DOCIĄŻAJĄCEJ.

UL.KOLOROWA

PROFILE KANAŁU DESZCZOWEGO
odgałęzienia boczne i podejścia do wpustów ulicznych.

PROJEKTANT	Pracownia Projektowa EMDROG ul. G. Zapolskiej 14/90, 85-149 Bydgoszcz tel. 609-079-200, tel./fax. 52-345-73-00			
INWESTYCJA	Budowa dróg na Os. Leśnym wraz z przebudową i rozbudową dróg nr 050859C i nr 050860C w Solcu Kujawskim.			
INWESTOR	Urząd Miasta i Gminy Solec Kujawski ul. 23 Stycznia 7 86-050 Solec Kujawski			
OBIEKT	**Odwodnienie nawierzchni dróg.**			
ZESPÓŁ AUTORSKI	FUNKCJA	NAZ. I NUMERY	UPRAWNIENIA	PODPIS
	Projektował	mgr inż. Patrycja Jakubowska	KUP/0148/POOS/08 Bydgoszcz, maj 2008 r.	
	Opracował	mgr Krzysztof Zen	KUP/0148/POOS/08 Bydgoszcz, maj 2008 r.	
	Sprawdził	mgr inż. Bartosz Kotkowski	KUP/0178/POOS/12/A Bydgoszcz, grudzień 2012r.	
NAZWA RYSUNKU	Profile kanału deszczowego			
STADIUM	PB	SKALA:		NR RYS.:
BRANŻA	SANITARNA	1:100/500		15
DATA	09.2019r.a			