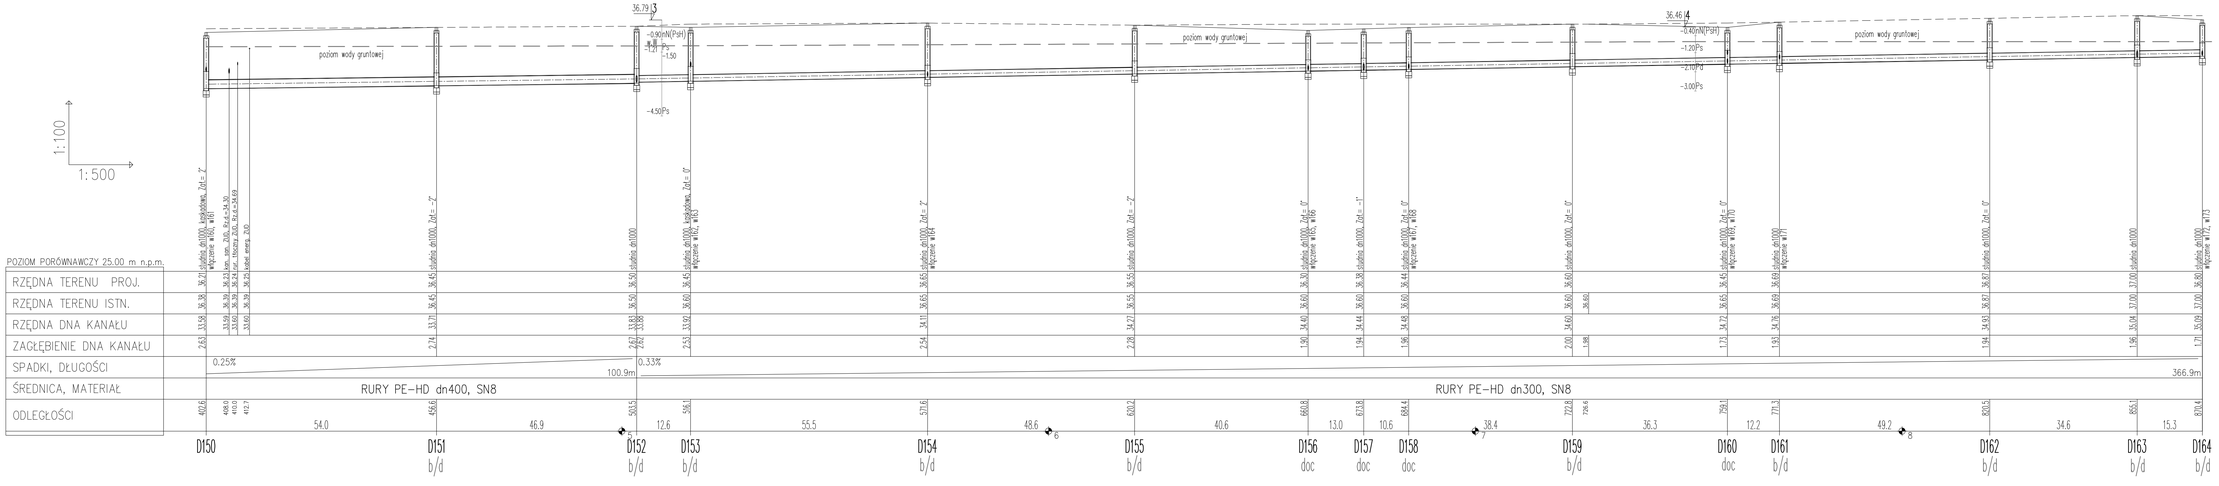
36.79
36.46
poziom wody gruntowej
poziom wody gruntowej
poziom wody gruntowej
-0.90mW(PSH)
-1.21
-1.50
-4.50Ps
-1.20Ps
-2.10Ps
-3.00Ps
1:100
1:500
studnia dn1000, Zrd.= 2"
studnia dn1000, Zrd.= -2"
studnia dn1000, Zrd.= -2"
studnia dn1000, Zrd.= 4"
studnia dn1000, Zrd.= -2"
studnia dn1000, Zrd.= -1"
studnia dn1000, Zrd.= 0"
studnia dn1000, Zrd.= 0"
studnia dn1000, Zrd.= 0"
studnia dn1000
studnia dn1000
studnia dn1000