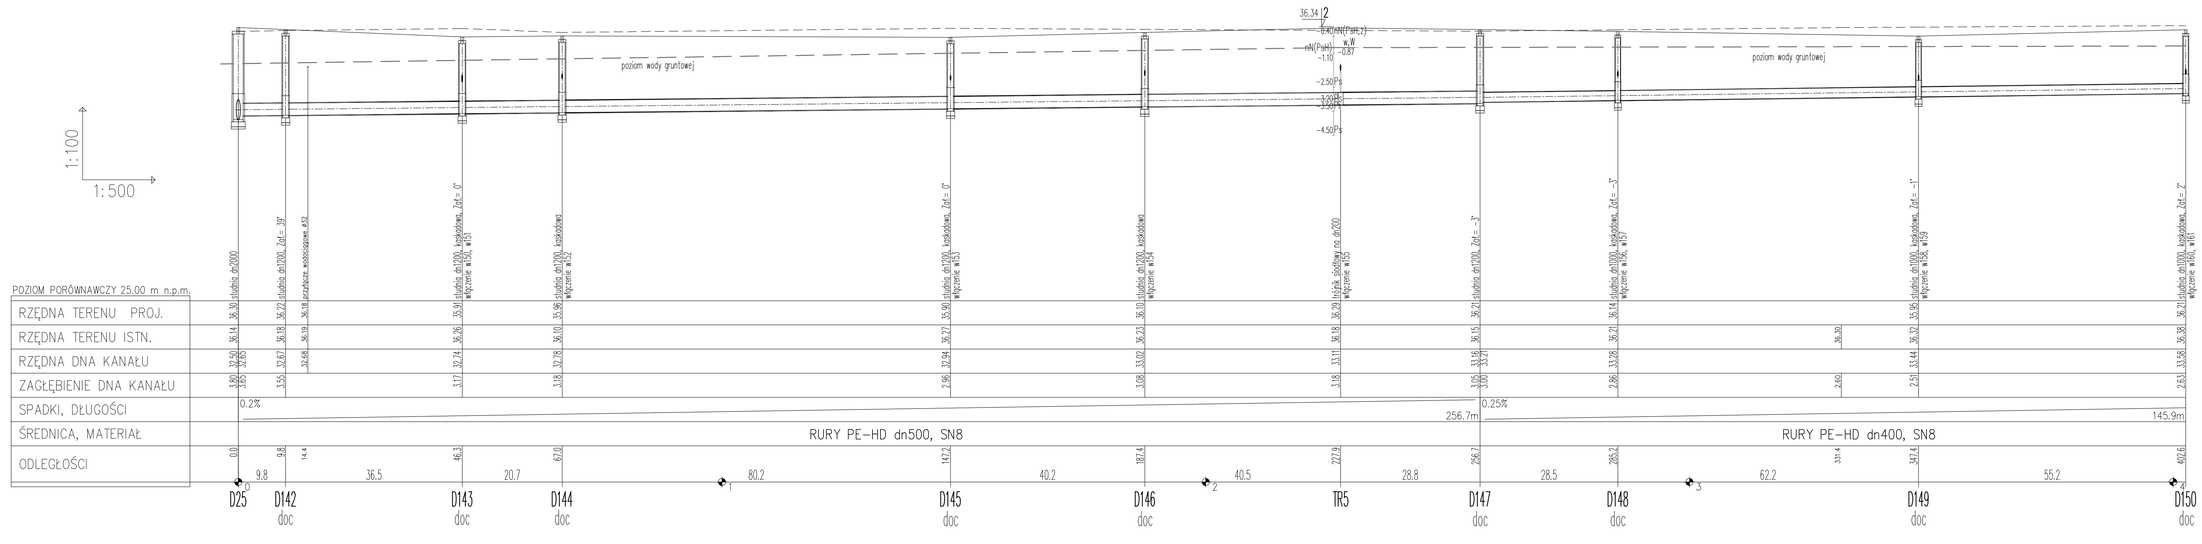

UWAGI:

1. Studnie o średnicy od dn1000mm do dn1400mm, materiał: PEHD,
2. Studnie o średnicy od dn1500mm do dn2500mm, materiał: żelbet,
3. Przewody o średnicy dn200mm z rur PP, SN8,
4. Przewody o średnicy od dn300mm do dn1000mm z rur PE-HD, SN8,

doc – STUDNIA PE-HD Z KOMORĄ DOCIĄŻAJĄCĄ,

b/d – STUDNIA PE-HD BEZ KOMORY DOCIĄŻAJĄCEJ.

UL.PROSTA

PROFILE KANAŁU DESZCZOWEGO
odcinek od D25 do D150

PROJEKTANT	Pracownia Projektowa EMDROG ul. G. Zapolskiej 14/90, 85-149 Bydgoszcz tel. 609-979-200, tel./fax. 52/348-75-90			
INWESTYCJA	Budowa dróg na Os. Leśnym wraz z przebudową i rozbudową dróg nr 050859C i nr 050860C w Solcu Kujawskim.			
INWESTOR	Urząd Miasta i Gminy Solec Kujawski ul. 23 Stycznia 7 86-050 Solec Kujawski			
OBIEKT	**Odwodnienie nawierzchni dróg.**			
ZESPÓŁ AUTORSKI	FUNKCJA	IMIĘ I NAZWISKO	UPRAWNIENIA	PODPIS
	Projektował	mgr inż. Katarzyna Jakubowska	KUP/0148/POOS/09 bez ograniczeń do projektowania w specjalności: sieci i instalacje wodociągowe, sanitarne i gazowe	
	Opracował	Ewa Kreutzberg		
	Sprawdził	mgr inż. Monika Królikowska	KUP/0151/POOS/09 bez ograniczeń do projektowania w specjalności: sieci i instalacje wodociągowe, sanitarne i gazowe	
NAZWA RYSUNKU	Profile kanału deszczowego			
STADIUM	PB	SKALA:		NR RYS.:
BRANŻA	SANITARNA		1:100/500	**20**
DATA	09.2018-r.k.			