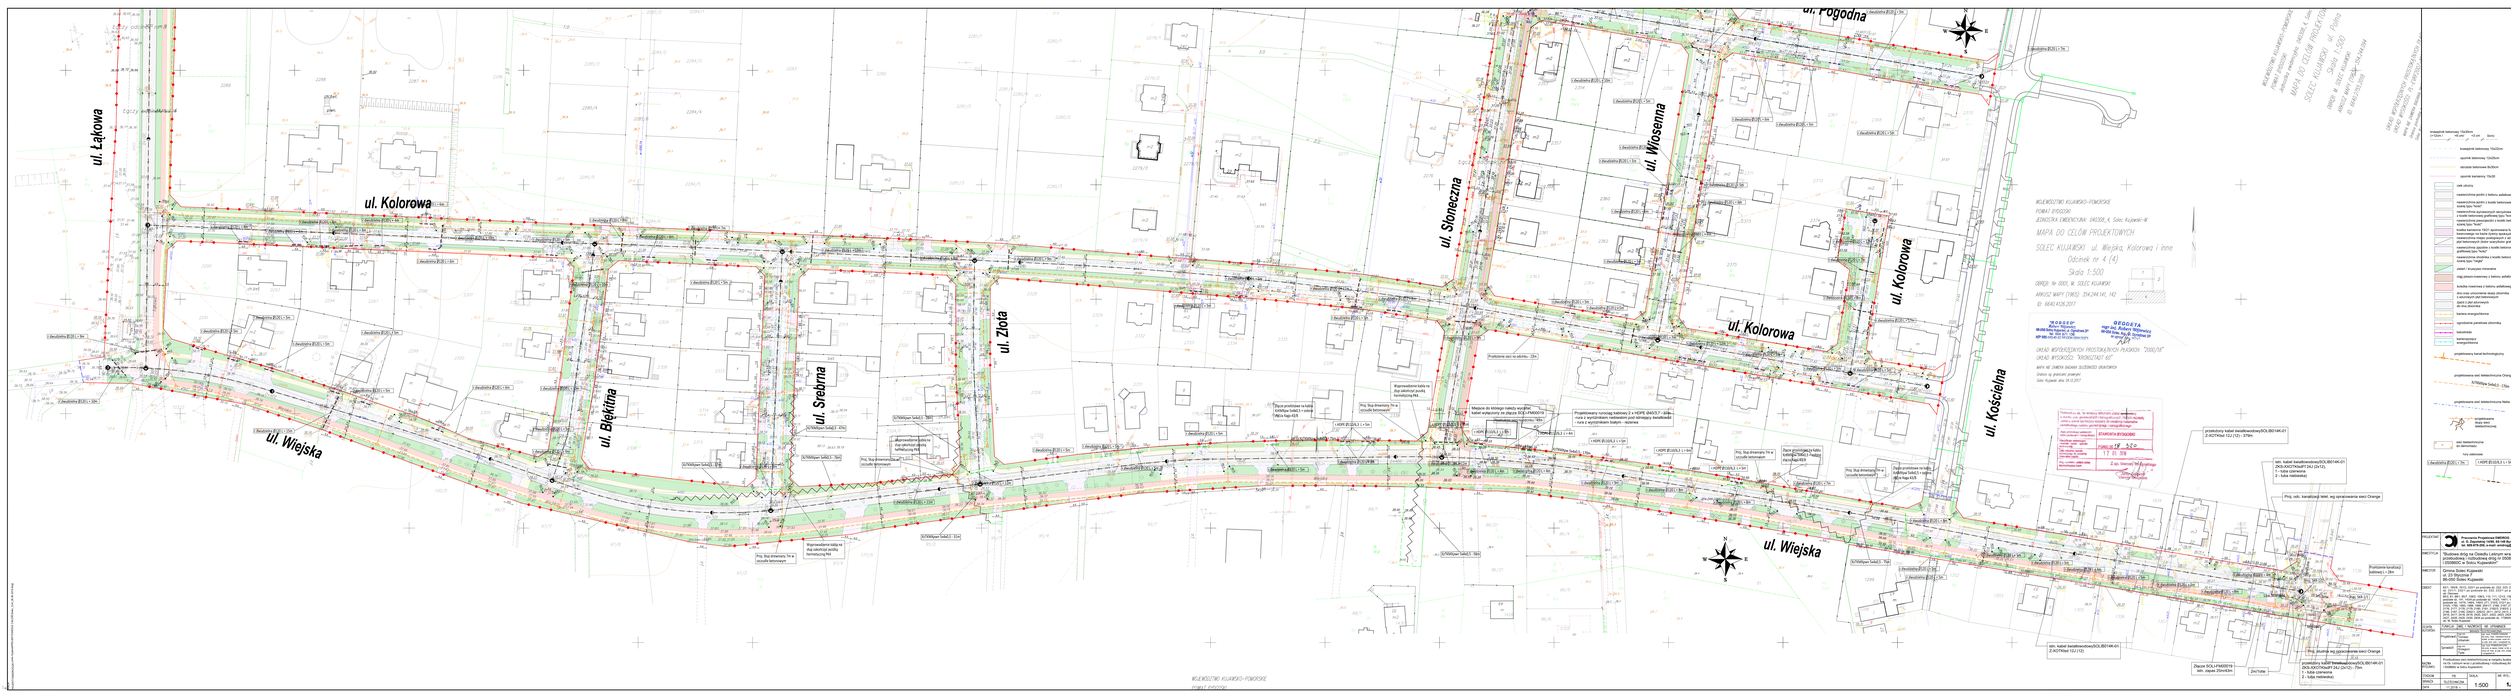

ul. Łąkowa
ul. Kolorowa
ul. Wiejska
ul. Błękitna
ul. Srebrna
ul. Złota
ul. Słoneczna
ul. Wiosenna
ul. Pogodna
ul. Kolorowa
ul. Kościelna
ul. Wiejska
Wiejska
r.dwudzielna Ø120 L = 5m
r.dwudzielna Ø120 L = 4m
r.dwudzielna Ø120 L = 9m
r.dwudzielna Ø120 L = 12m
r.HDPE Ø110/6,3 L = 4m
r.HDPE Ø110/6,3 L = 5m
r.HDPE Ø110/6,3 L = 6m
r.HDPE Ø110/6,3 L = 11m
XzTKMXpw 5x4x0,5 - 170m
XzTKMXpw 5x4x0,5 - 75m
Złącze przelotowe na kablu XzKMXpw 5x4x0,5 + osłona złącza Xaga 43/8
Miejsce do którego należy wycofać kabel wyłączony ze złącza SOLI-FM00019
Przełożenie sieci na odcinku - 43m
Projektowany rurociąg kablowy 2 x HDPE Ø40/3,7 - 37m
-rura z wyróżnikiem niebieskim pod istniejący światłowód
- rura z wyróżnikiem białym - rezerwa
Proj. Słup drewniany 7m w szczudle betonowym
przełożony kabel światłowodowySOLIB014K-01 Z-XOTKtsd 12J (12) - 379m
istn. kabel światłowodowySOLIB014K-01 ZKS-XXOTKtsdFf 24J (2x12),
1 - tuba czerwona
2 - tuba niebieska)
Proj. odc. kanalizacji telet. wg opracowania sieci Orange
Przełożenie kanalizacji kablowej L = 28m
Proj. SKR-1/1
Proj. SKR-1/2
Likw.SKU/3B44
SKU/3B45
SKU/3B48
19,5m/1otw.
18m/1otw.
N
E
W
S

WOJEWÓDZTWO KUJAWSKO-POMORSKIE
POWIAT BYDGOSKI
JEDNOSTKA EWIDENCYJNA: 040308_4, Solec Kujawski-M

MAPA DO CELÓW PROJEKTOWYCH

SOLEC KUJAWSKI ul. Wiejska, Kolorowa i inne
Odcinek nr 4 (4)
Skala 1:500

OBRĘB: Nr 0001, M. SOLEC KUJAWSKI
ARKUSZ MAPY (1965): 354.244.141, 142
ID: 6640.4126.2017

1 2 3 4

"ROBGEO"
Robert Wójtewicz
86-050 Solec Kujawski, ul. Ogrodowa 3P
tel. 604 671 136
NIP 888-143-45-52 REGON 092478371

GEODETA
mgr inż. Robert Wójtewicz
86-050 Solec. Kuj., ul. Ogrodowa 3P
nr upraw. zaw. 16748

UKŁAD WSPÓŁRZĘDNYCH PROSTOKĄTNYCH PŁASKICH: "2000/18"
UKŁAD WYSOKOŚCI: "KRONSZTADT 60"

MAPA NIE ZAWIERA BADANIA SŁUŻEBNOŚCI GRUNTOWYCH
Granice są granicami prawnymi
Solec Kujawski dnia 04.12.2017

Poświadcza się, że niniejszy dokument został opracowany w wyniku prac geodezyjnych i kartograficznych, których rezultaty zawiera operat techniczny wpisany do ewidencji materiałów państwowego zasobu geodezyjnego i kartograficznego

Organ prowadzący państwowy zasób geodezyjny i kartograficzny	STAROSTA BYDGOSKI
Identyfikator ewidencyjny materiału zasobu operatu technicznego	P.0403.2018.320
Data wpisania operatu technicznego do ewidencji materiałów zasobu	17.01.2018
imię, nazwisko i podpis osoby reprezentującej organ	Z up. Starosty Bydgoskiego Jerzy Zalewski Główny Specjalista

krawężnik betonowy 15x30cm (+12cm / +6 cm/ +3 cm 0cm)

krawężnik betonowy 15x22cm

opornik betonowy 12x25cm

obrzeże betonowe 8x30cm

opornik kamienny 15x30

ciek uliczny

nawierzchnia jezdni z betonu asfaltowego

nawierzchnia jezdni z kostki betonowej szarej typu "kość"

nawierzchnia wyniesionych skrzyżowań z kostki betonowej grafitowej typu "kość"

nawierzchnia pieszojezdni z kostki betonowej szarej typu "kość"

kostka kamienna 19/21 spoinowana fugą z piasku kwarcowego na bazie żywicy epoksydowej

nawierzchnia miejsc postojowych z ażurowych płyt betonowych (kolor szary/kolor grafitowy)

nawierzchnia zjazdów z kostki betonowej grafitowej typu "kość"

nawierzchnia chodnika z kostki betonowej szarej typu "cegła"

zieleń / kruszywo mineralne

ciąg pieszo-rowerowy z betonu asfaltowego

ścieżka rowerowa z betonu asfaltowego

dno oraz umocnienie skarp zbiornika z ażurowych płyt betonowych

zjazd z płyt ażurowych do dna zbiornika

bariera energochłonna

ogrodzenie panelowe zbiornika

balustrada

barieroporęcz energochłonna

projektowany kanał technologiczny

projektowana sieć teletechniczna Orange
XzTKMXpw 5x4x0,5 - 170m

projektowana sieć teletechniczna Netia

projektowane słupy sieci teletechnicznej

sieć teletechniczna do demontażu

rury osłonowe

r.dwudzielna Ø120 L = 7m

r.HDPE Ø110/6,3 L = 5m

PROJEKTANT	Pracownia Projektowa EMDROG ul. G. Zapolskiej 14/90, 85-149 Bydgoszcz tel. 609-979-200, e-mail: emdrog@gmail.com			
INWESTYCJA	"Budowa dróg na Osiedlu Leśnym wraz z przebudową i rozbudową dróg nr 050859C i 050860C w Solcu Kujawskim"			
INWESTOR	Gmina Solec Kujawski ul. 23 Stycznia 7 86-050 Solec Kujawski			
OBIEKT	83/1, 160/8, 161/2, 222/1 po podziale dz. 222, 223, 231/6 po podziale dz. 231/1, 232/1 po podziale dz. 232, 233/1 po podziale dz. 233 ob. Otorowo 80/3, 81, 88/1, 95/7, 108/2, 108/3, 110, 111, 121/2, 139, 141/1 po podziale dz. 141, 143/4 po podziale dz. 143/3, 144/1, 146/2, 147/13 po podziale dz. 147/4, 148/4, 149/3, 271, 310/5, 312/1 po podziale dz. 312, 315/5, 1760, 1993, 1988, 1999, 2041/7, 2166, 2167, 2173, 2174, 2175, 2176, 2177, 2178, 2179, 2180, 2181, 2182/3, 2183/3, 2184, 2185, 2186, 2187, 2190, 2262/1, 2262/2, 2411, 2412, 2413, 2414, 2415, 2416, 2417, 2418, 2419, 2420, 2421, 2422, 2423, 2424, 2425, 2426, 2427, 2428, 2429, 2430, 2834 po podziale dz. 17269/6 ob. M. Solec Kujawski			
ZESPÓŁ AUTORSKI	FUNKCJA	IMIĘ I NAZWISKO	NR UPRAWNIEŃ	PODPIS
	BRANŻA TELETECHNICZNA			
	Projektował:	mgr inż. Tomasz Urbański	upr. bud. POM/BT/0349/05 do proj. i kier. robotami bud.w specj. instal. w tele.i przew. oraz inf. tow. w zak. linii, inst. i urządzeń lin.	
	Sprawdził:	mgr inż. Grzegorz Tyda	upr. bud. POM/IE/0412/04 do proj. w specj. instal. w tel. przew. oraz inf. tow. w zak. linii, instalacji i urządzeń lin.	
NAZWA RYSUNKU	Przebudowa sieci teletechnicznej w związku budową dróg na Os. Leśnym wraz z przebudową i rozbudową dróg nr 050859c i 050860c w Solcu Kujawskim.			
STADIUM	PB	SKALA:	NR RYS.:	
BRANŻA	TELETECHNICZNA	1:500	1.6	
DATA	11.2018 r.			