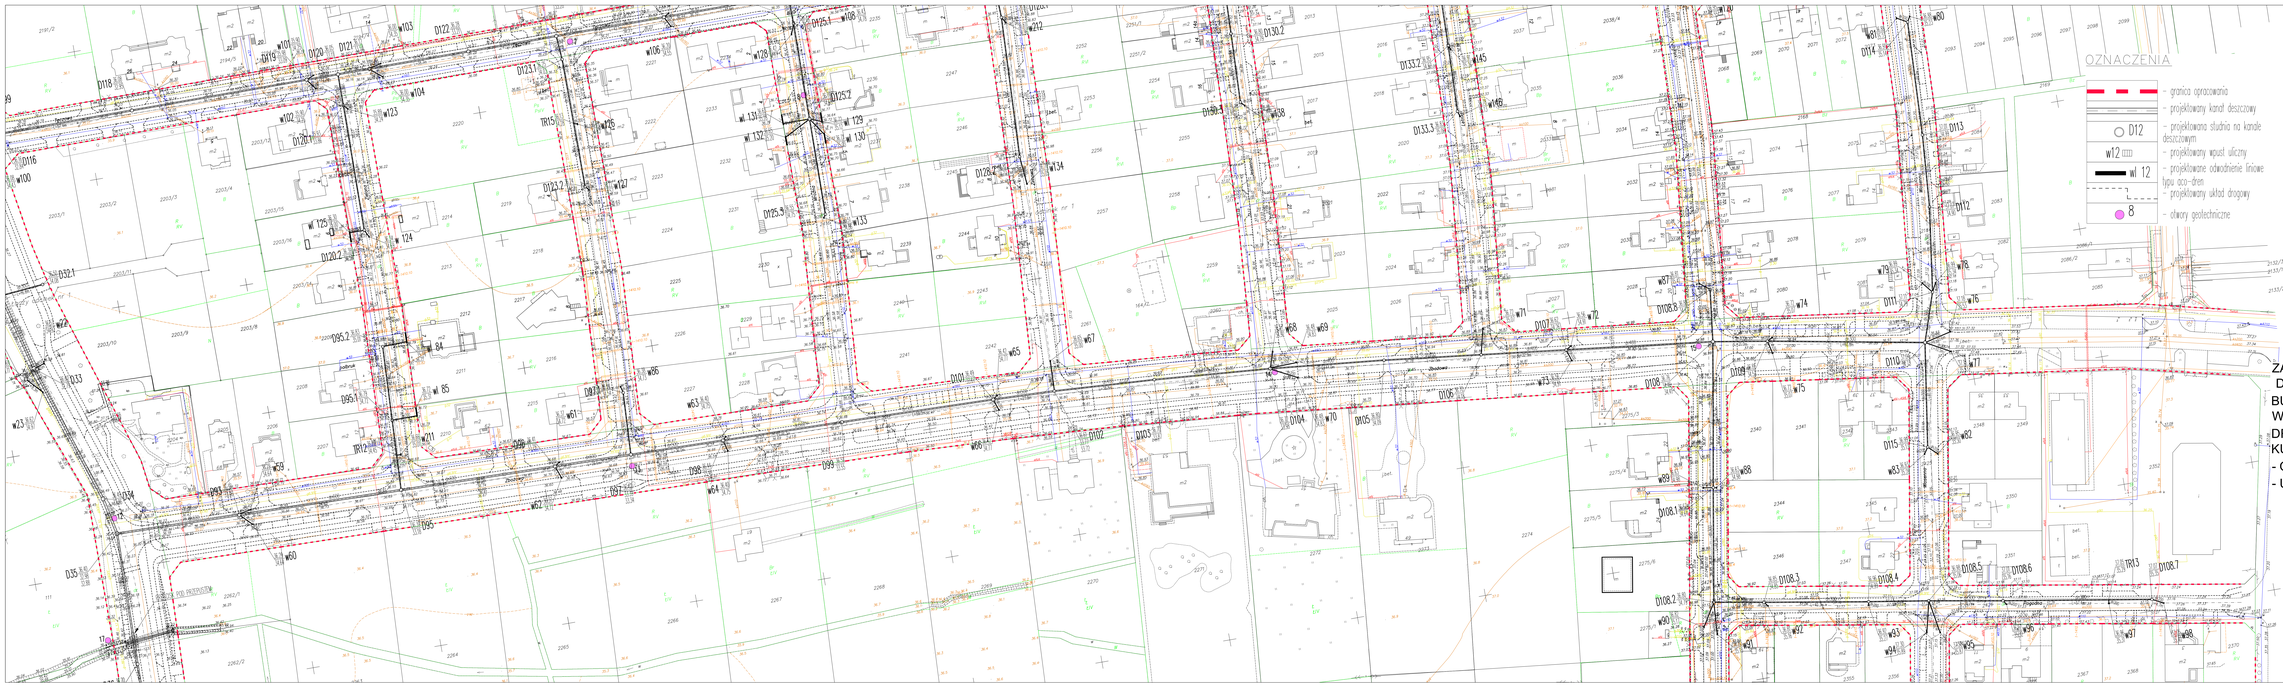

OZNACZENIA

- granica opracowania
- projektowany kanał deszczowy
- projektowana studnia na kanale deszczowym
- projektowany wpust uliczny
- projektowane odwodnienie liniowe typu aco-drain
- projektowany układ drogowy
- otwory geotechniczne

D12
w12 rzm
wl 12
8

WOJEWÓDZTWO KUJAWSKO–POMORSKIE
POWIAT DYSKOWSKI
JEDNOSTKA EWIDENCYJNA: 040308_4, Solec Kujawski–M

MAPA DO CELÓW PROJEKTOWYCH

SOLEC KUJAWSKI ul. Prosta, Tęczowa, Wiosenna i inne
Odcinek nr 2 (4)
Skala 1: 500

OBRĘB: Nr 0001, M. SOLEC KUJAWSKI
ARKUSZ MAPY (1963): 354,244,093, 094, 141, 142
ID: 6640.4126.2017

GEODETA
mgr inż. Ryszard Wiśniewski
Nr uprawnień 7/0/0/0
Nr wpisu do rejestru 2
tel. 606 403 [illegible]

UKŁAD WSPÓŁRZĘDNYCH PROSTOKĄTNYCH PŁASKICH "2000/18"
UKŁAD WYSOKOŚCI "KRONSTADT 60"
MAPA NIE ZAWIERA OKREŚLENIA GRANIC NIERUCHOMOŚCI
Zgodna ze stanem prawnym
Solec Kujawski dnia 14.12.2017

Przyjęto do zasobu Powiatowego Ośrodka Dokumentacji Geodezyjnej i Kartograficznej w Dyskowie pod numerem ewidencyjnym
Data wpisu do rejestru operatów technicznych
Podpis przyjmującego
Data udostępnienia
Podpis udostępniającego
Uwagi
Powiatowy Ośrodek Dokumentacji Geodezyjnej i Kartograficznej w Dyskowie
17 01 018
Sz.z.
Data wpisu do rejestru operatów technicznych
Podpis przyjmującego
Data udostępnienia
Podpis udostępniającego
Uwagi

ZAGOSPODAROWANIE TERENU
DO PROJEKTU
BUDOWY DRÓG NA Os. LEŚNYM
WRAZ Z PRZEBUDOWĄ I ROZBUDOWĄ
DRÓG NR 050859C i 050860C W SOLCU
KUJAWSKIM.
- ODWODNIENIE NAWIERZCHNI DRÓG.
- UL. ZBOŻOWA z dopływami.

PROJEKTU	Przemysław Podolski-SWING ul. G. Zapolskiej 14/30, 85-149 Bydgoszcz tel. 600-675-240, tel./fax. 52-348-77-84		
INWESTYCJA	Budowa dróg na Os. Leśnym wraz z przebudową i rozbudową dróg nr 050859C i 050860C w Solcu Kujawskim.		
INWESTOR	Urząd Miasta i Gminy Solec Kujawski ul. 23 Stycznia 7 86-050 Solec Kujawski		
OBIEKT	Odwodnienie nawierzchni dróg.		
PROJEKTOWAŁ	mgr inż. Przemysław Podolski	upr. nr 2/0/0/0/0	
SPRAWDZIŁ	mgr inż. Przemysław Podolski	upr. nr 2/0/0/0/0	
SPRAWDZIŁ	mgr inż. Przemysław Podolski	upr. nr 2/0/0/0/0	
RODZAJ OPRACOWANIA	ZAGOSPODAROWANIE TERENU		
STADIUM	PB	SKALA	NR RYS.
BRANŻA	DROGOWA	1:500	6
Data	12.2017		