Przekrój przez przepust- ul. Łąkowa
km 0+252,28

- kategoria ruchu: KR3
- typ konstrukcji: K1-K7

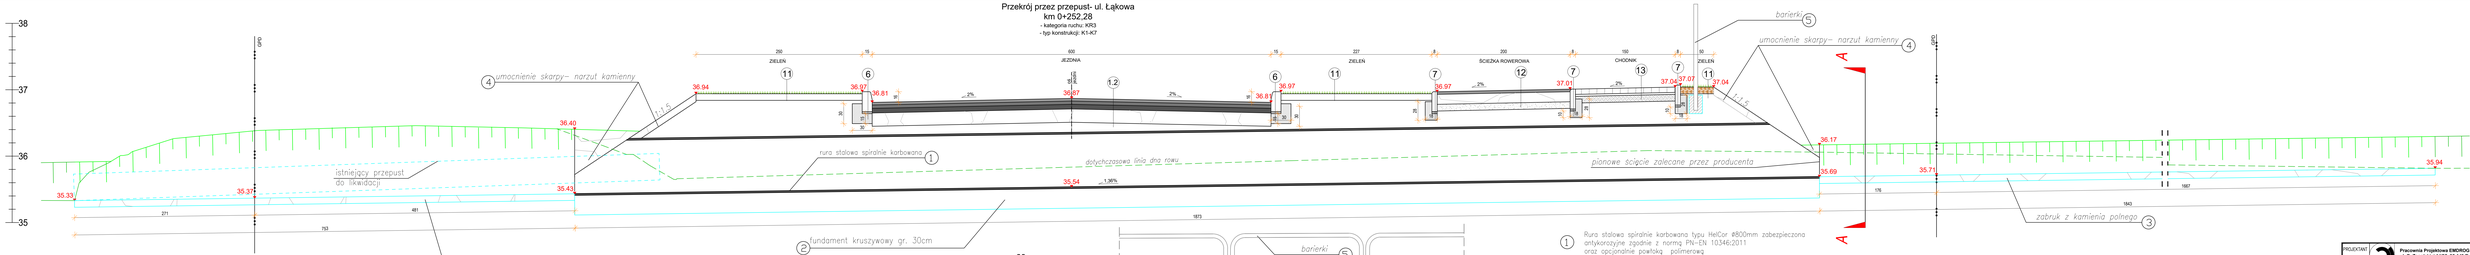

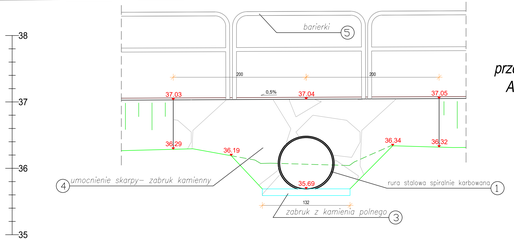

przekrój A-A

1. Rura stalowa spiralnie karbowana typu HelCor ⌀800mm zabezpieczona antykorozyjnie zgodnie z normą PN-EN 10346:2011 oraz opcjonalnie powłoką polimerową
2. Fundament kruszywowy wykonany z mieszanki zwirowo – piaskowej ułożonej na warstwie ulepszonego podłoża- grubość ok. 40cm (zgodnie z przekrojami poprzecznymi dla konstrukcji jezdni typu K12); Szczegółowe wykonanie wg PN–B–0605 Geotechnika. Raporty ziemne. Wymagania ogólne i EN–1997–1 (EUROKOD 7) i wymagań producenta
3. Umocnienie dna rowu wylotu i wlotu przepustu za pomocą zabruku z kamieni polnych
4. Umocnienie skarp nasypu w obrębie wlotu/wylotu przepustu dla zabezpieczenia rur ściągami uksnymi dostosowanymi do pochylenia skarpy poprzez:
   - umocnienie skarpy narzutem kamiennym
5. Barierki zabezpieczające typu A, koloru żółtego, zabetonowane w gruncie

UWAGA
Zasypką rury przepustu wykonać z materiału spełniającego warunki jak fundament kruszywowy. Materiał zasypki powinien być układany warstwami o maksymalnej grubości 30 cm, a następnie zagęszczany, wg zaleceń producenta.

PROJEKTANT	Pracownia Projektowa EMDROG ul. G. Zapolskiej 14/96, 86-149 Bydgoszcz tel. 609-979-295, tel./fax. 52/346-75-90
INWESTYCJA	Budowa drogi na Osiedlu Leśnym wraz z przebudową i rozbudową drogi nr 050859Ć i 050860C w Soścu Kujawskim
INWESTOR	Gmina Solec Kujawski ul. 23 Stycznia 7 86-050 Solec Kujawski
OBIEKT	83/1, 160/8, 161/2, 222/1 po podziale dz. 222, 223, 231/6 po podziale dz. 231/1, 233/1 po podziale dz. 232, 233/1 po podziale dz. 234/1 ob. Zbicheń 80/3, 81, 89/1, 90/7, 108/2, 109/3, 110, 111, 121/2, 139, 141/1 po podziale dz. 141, 142, 143, 144/1, 145/1, 146/1, 147/1, 148/1, 149/1, 150 po podziale dz. 147/4, 148/4, 149/3, 211, 212/2, 213/2, 213/3 po podziale dz. 212, 215/2, 176/2, 178/2, 179/2, 180/2, 