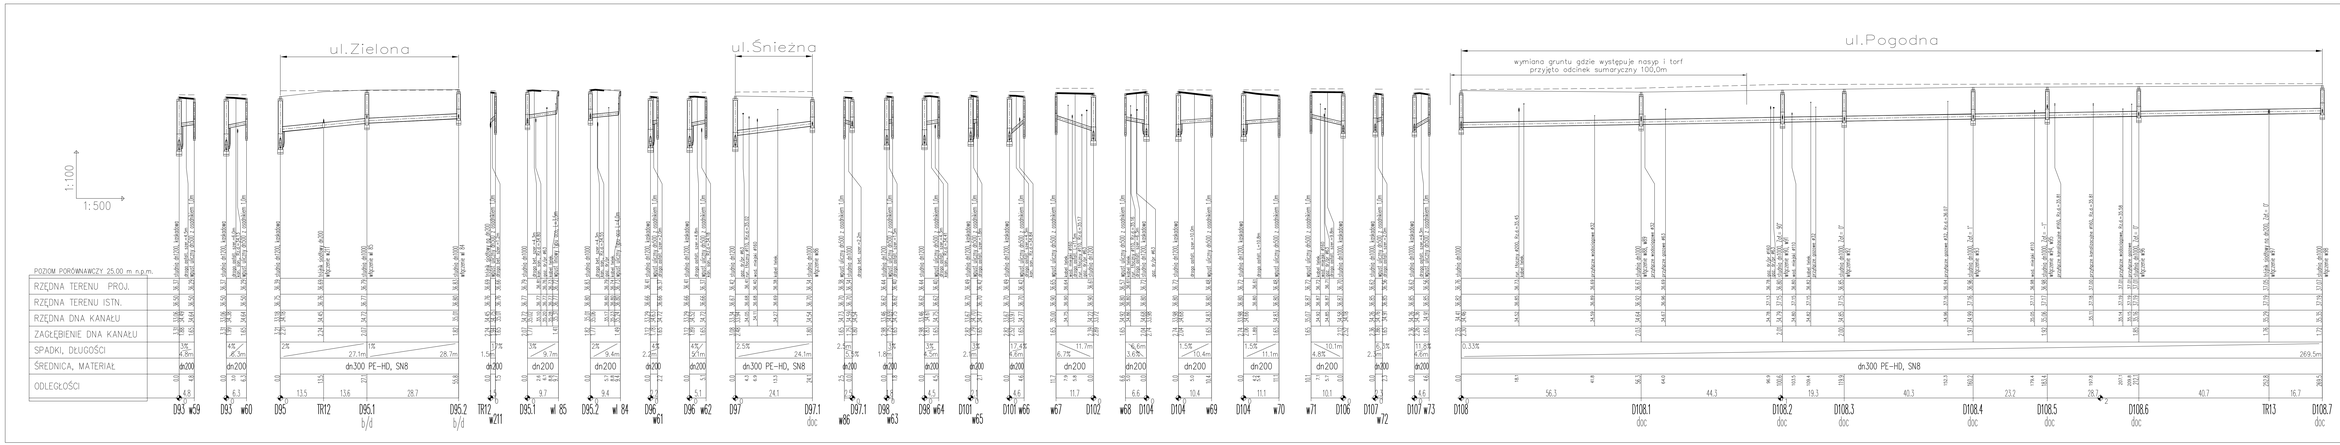

UWAGI:
1. Studnie o średnicy od dn1000mm do dn1400mm, materiał: PEHD.
2. Studnie o średnicy od dn1500mm do dn2500mm, materiał: żelbet.
3. Przewody o średnicy dn200mm z rur PP, SN8.
4. Przewody o średnicy od dn300mm do dn1000mm z rur PE-HD, SN8.

DOC – STUDNIA PE-HD Z KOMORĄ DOCIĄŻAJĄCĄ.
b/d – STUDNIA PE-HD BEZ KOMORY DOCIĄŻAJĄCEJ.

UL.ZBOŻOWA

PROFILE KANAŁU DESZCZOWEGO

odprowadzenia boczne i podejścia do wpustów ulicznych.

PROJEKTANT	Przewoźnik Projektowo EMDROG ul. G. Zapolskiej 14/40, 85-149 Bydgoszcz tel. 605-879-200, tel./fax. 52/348-75-66				
INWESTYCJA	Budowa dróg na Os. Letnim wraz z przebudową i rozbudową dróg gr 050859C i nr 050860C w Solcu Kujawskim.				
INWESTOR	Urząd Miasta i Gminy Solec Kujawski ul. 23 Stycznia 7 86-050 Solec Kujawski				
OBIEKT	**Odwodnienie zawierzchni dróg.**				
ZESPÓŁ AUTORSKI	FUNKCJA	IMIĘ I NAZWISKO	UPRAWNIENIA	PODPIS	
	Projektant	mgr inż. Krzysztof Kowalczyk	upr. bez ograniczeń w specyalności drogowej bez ograniczeń		
		mgr inż. Krzysztof Kowalczyk	upr. bez ograniczeń w specyalności drogowej bez ograniczeń		
	Sprawdzał	mgr inż. Krzysztof Kowalczyk	upr. bez ograniczeń w specyalności drogowej bez ograniczeń		
	Opracował	mgr inż. Krzysztof Kowalczyk	upr. bez ograniczeń w specyalności drogowej bez ograniczeń		
	Sprawdzał	mgr inż. Krzysztof Kowalczyk	upr. bez ograniczeń w specyalności drogowej bez ograniczeń		
NAZWA RYSUNKU	**Profile kanału deszczowego**				
STADIUM	PB	SKALA		NR RYS.	
BRANŻA	SANITARNA	1:100/500		**17**	
DATA	09.2018r				