

Bydgoszcz 9 października 2018 r.

WUOZ.DB.WZN.5152.2.12.2018.ACHB.

Gmina Solec Kujawski
ul. 23 Stycznia 7
86-050 Solec Kujawski

W nawiązaniu do pisma z dnia 20.09.2018 r. w sprawie zaopiniowania inwestycji polegającej na budowie dróg na Osiedlu Leśnym wraz z przebudową i rozbudową dróg nr 050859C i 050860C w Solcu Kujawskim, Wojewódzki Urząd Ochrony Zabytków w Toruniu Delegatura w Bydgoszczy z konserwatorskiego punktu widzenia **opiniuje pozytywnie** przedmiotową inwestycję.

opinia konserwatorska nr 1269 /2018 z dnia 09.10.2018 r.

- nad pracami ziemnymi w obrębie stanowisk archeologicznych należy zapewnić stały nadzór archeologiczny – stanowiska oznaczono na mapie stanowiącej załącznik graficzny do przedmiotowego uzgodnienia,

Przedmiotowa inwestycja planowana jest częściowo w granicach stref „W” ochrony archeologicznej obejmującej stanowiska archeologiczne ujęte w wojewódzkiej ewidencji zabytków województwa kujawsko-pomorskiego.



Jednocześnie informujemy, że pozytywna opinia konserwatorska nie zwalnia inwestora od uzyskania odpowiedniego zezwolenia, od właściwego organu administracji architektoniczno - budowlanej, wymaganego przepisami prawa.

Podstawa prawna: Ustawa o ochronie zabytków i opiece nad zabytkami z dnia 23 lipca 2003r. (Dz. U. z 2017, poz.2187 ze zm .)

Otrzymują:

1. Pracownia Projektowa EMDROG
2. WUOZ/DB –a/a


Kierownik Delegatury
mgr Elżbieta Dygaszewicz

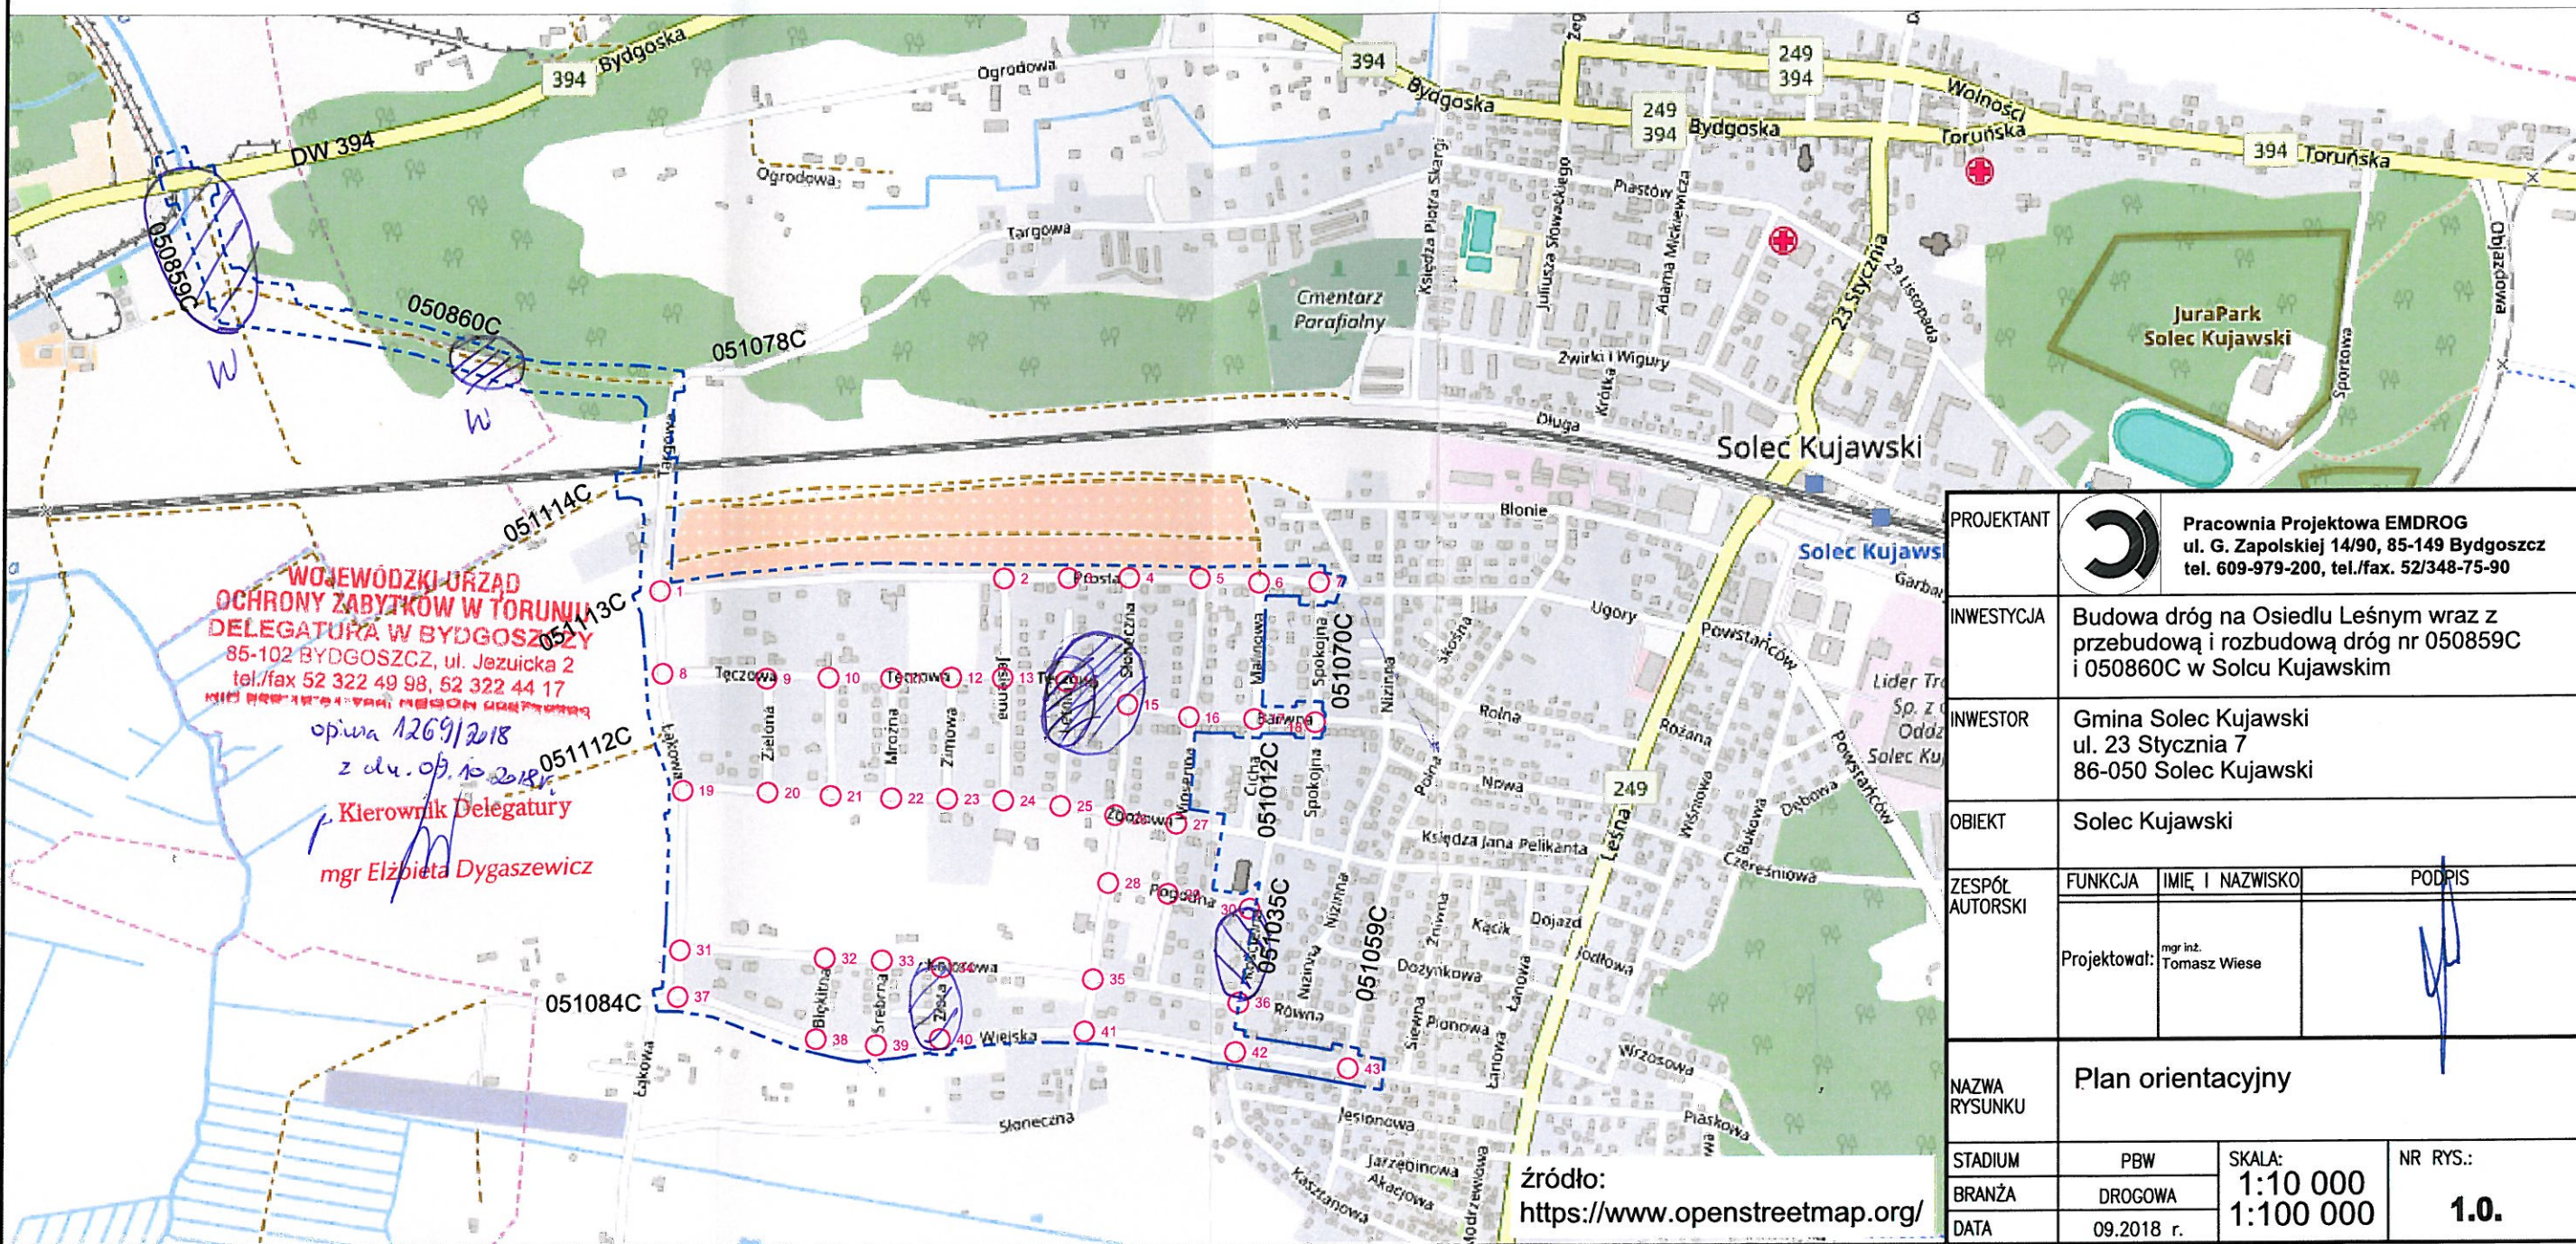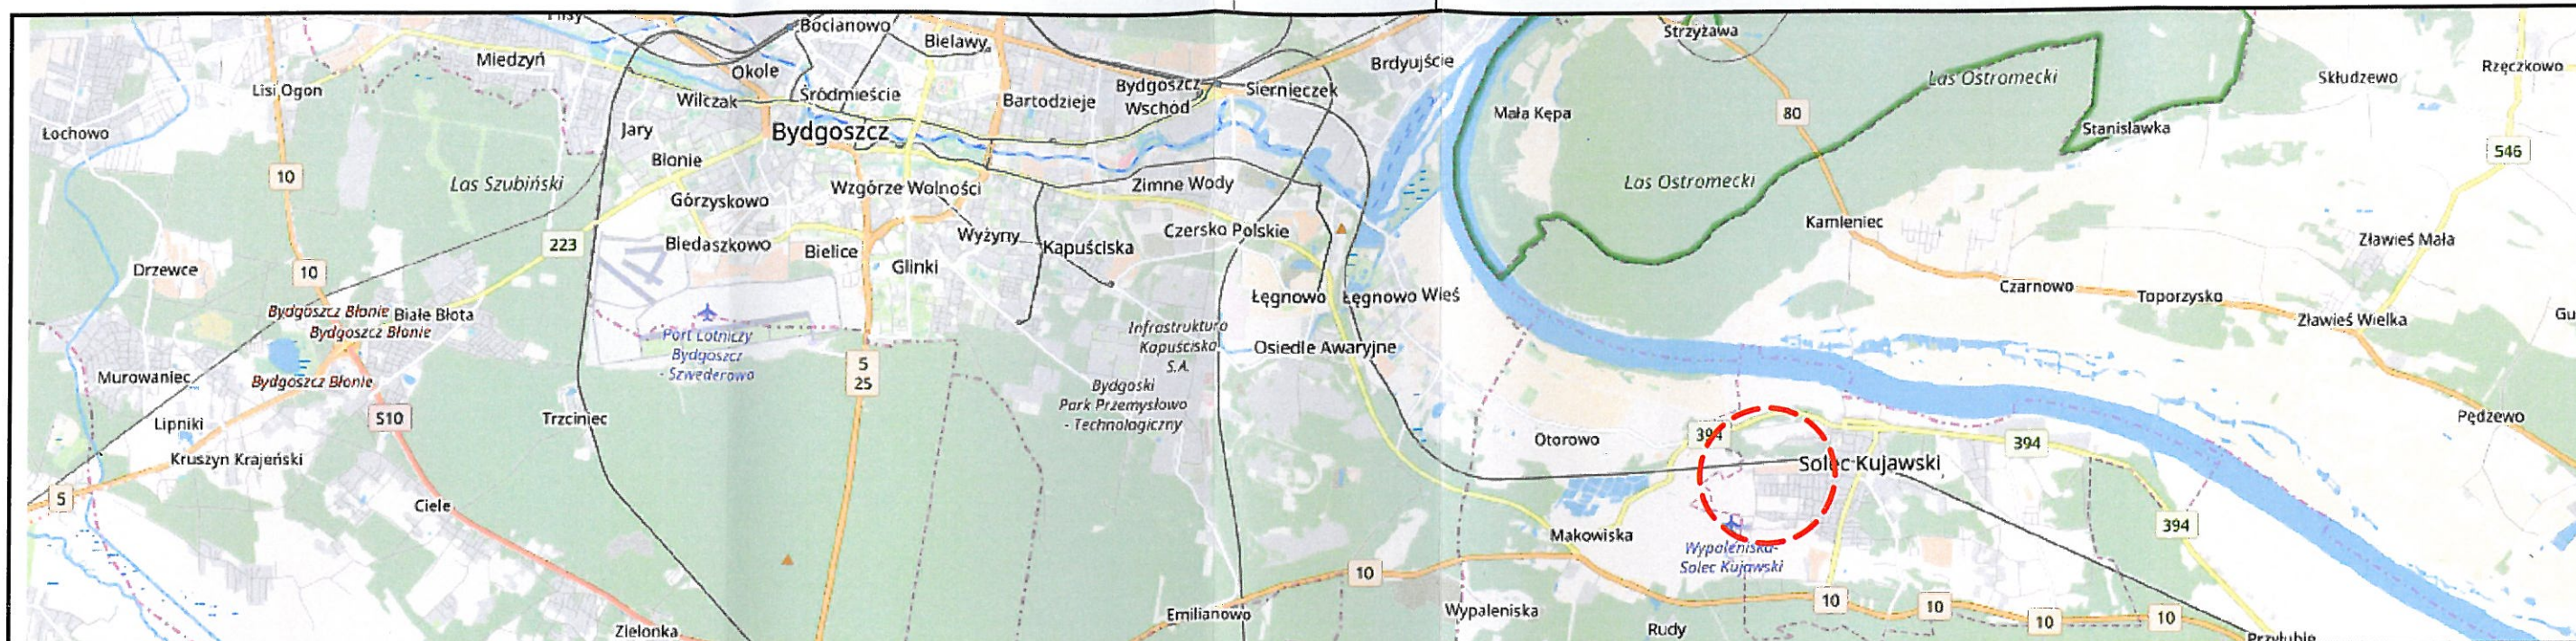

W:\2017\10 Sołec_Kuj\Osiedle\ZR\DRys. 1.0- Plan orientacyjny.- analiza komunikacyjna.dwg

PROJEKTANT	 Pracownia Projektowa EMDROG ul. G. Zapolskiej 14/90, 85-149 Bydgoszcz tel. 609-979-200, tel./fax. 52/348-75-90		
INWESTYCJA	Budowa dróg na Osiedlu Leśnym wraz z przebudową i rozbudową dróg nr 050859C i 050860C w Solcu Kujawskim		
INWESTOR	Gmina Solec Kujawski ul. 23 Stycznia 7 86-050 Solec Kujawski		
OBIEKT	Solec Kujawski		
ZESPÓŁ AUTORSKI	FUNKCJA	IMIĘ I NAZWISKO	PODPIS
	Projektował:	mgr inż. Tomasz Wiese	
NAZWA RYSUNKU	Plan orientacyjny		
STADIUM	PBW	SKALA:	NR RYS.:
BRANŻA	DROGOWA	1:10 000	1.0.
DATA	09.2018 r.	1:100 000	