

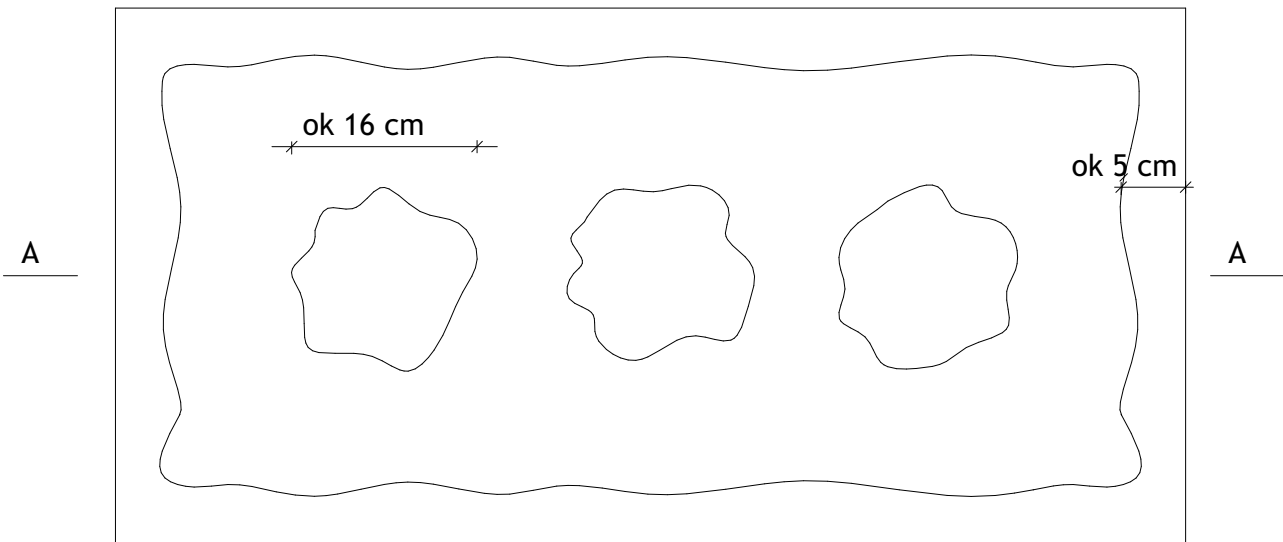


Schemat - klejenie płyt

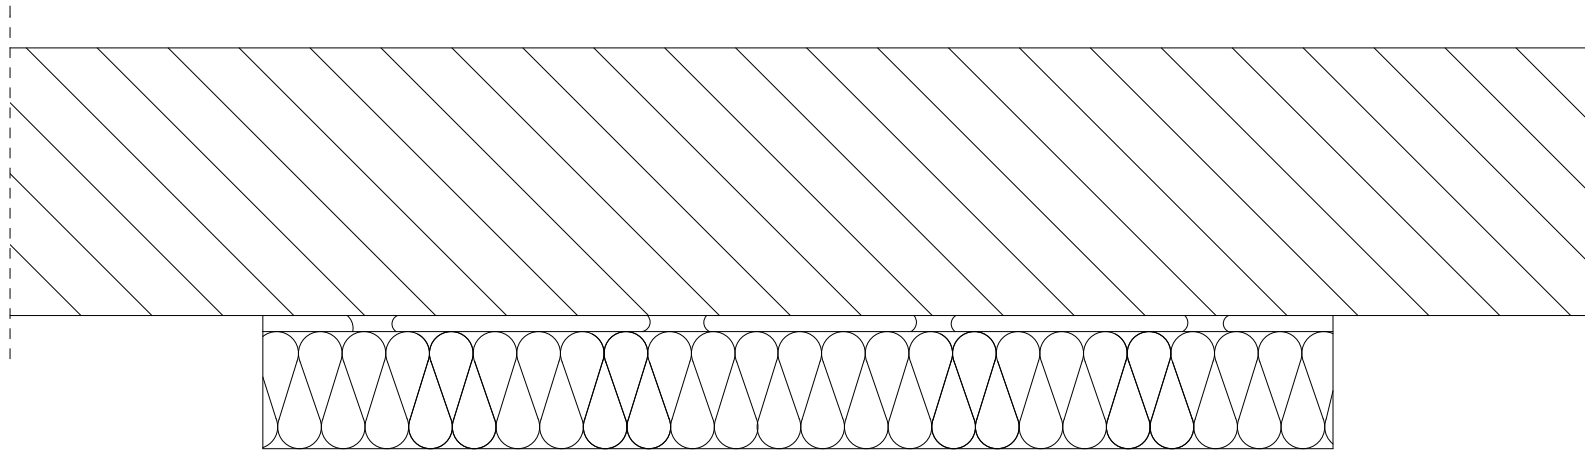

Przekrój A - A

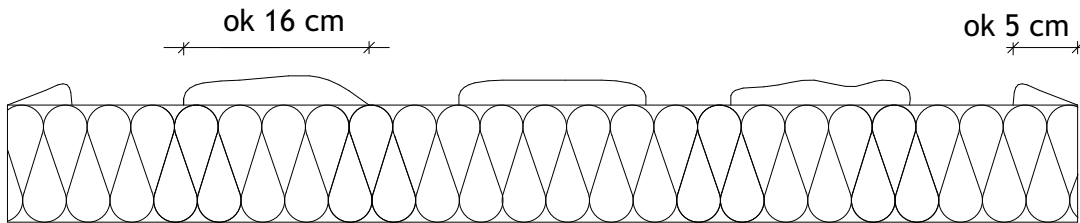

$$Pe/P \times 100 \% / 40 \%$$

P - powierzchnia płyty termoizolacyjnej przylegająca do ściany

Pe - efektywna powierzchnia przyklejenia płyty termoizolacyjnej do podłoża

- UWAGI:
1. Rysunek należy rozpatrywać równolegle z opisem technicznym i projektami branżowymi;

2. W zakresie nieokreślonym w dokumentacji projektowej obowiązują:
 - Prawo Budowlane oraz obowiązujące "warunki techniczne", ustawy i rozporządzenia;
 - Warunki Techniczne Wykonania i Odbioru Robót Budowlanych (wg ITB);
 - obowiązujące Normy (wg P.K.N.);
 - instrukcje i wytyczne producentów i dostawców materiałów budowlanych i instalacyjnych;

3. Przed przystąpieniem do realizacji, w fazie wykonawczej, wszystkie wymiary należy sprawdzić na budowie;

INWENTARYZACJA ZOSTAŁA OPRACOWANA W ZAKRESIE NIEZBĘDNYM DO WYKONANIA ROBÓT BUDOWLANYCH			
Inwestprojekt Poznań Sp. z o.o. ul. Klemensa Janickiego 20b, 60-542 Poznań			
temat:	Termomodernizacja budynku przychodni polegającą na dociepleniu ścian zewnętrznych, dociepleniu dachu, wymianie pokrycia dachowego, wymianie świetlików dachowych, wymianie stolarki drzwiowej, wymianie oświetlenia, montażu instalacji odgromowej, montażu ogniw fotowoltaicznych, regulacji systemu CO. ul. Powstańców 7A, 86-050 Solec Kujawski, woj. kuj.-pom., pow. bydgoski, gm. Solec Kujawski, dz. ewid. nr 740/64, obreb M. Solec Kujawski, jed. ewid. 040308_4		
obiekt:	Przychodnia Zdrowia		
inwestor:	Gmina Solec Kujawski ul. 23 Stycznia 7, 86-050 Solec Kujawski		data:
			04.2019
Projektant Gl.:	imię i nazwisko: mgr inż. arch. Katarzyna GAUDEN	numer uprawnień: WP-OIA/OKK/UpB/28/2011	podpis:
Sprawdzający:	mgr inż. arch. Mariusz SAWICKI	357/PW/92	
tytuł rysunku:	Detal nr 2		skala:
			-
część rys.:	branża:	faza projektu:	numer rysunku:
1/1	Architektura	PROJEKT BUDOWLANY	D2
Projekt chroniony prawami autorskimi - Dz.U.1994 Nr24 poz.83; Wszelkie prawa zastrzeżone / All rights reserved. Powielanie , rozpowszechnianie, wykorzystanie, wprowadzanie zmian bez zgody posiadacza praw autorskich jest zabronione! Prawa Autorskie dla / Copyright by :			