


**MIEJSCOWY PLAN ZAGOSPODAROWANIA PRZESTRZENNEGO
DLA GAZOCIĄGU WYSOKIEGO CIŚNIENIA RELACJI PGE GIEK ODDZIAŁ
ZESPÓŁ ELEKTROCIĘPŁOWNI BYDGOSZCZ - UKŁAD ZASUW OTOROWO NA TERENIE
GMINY SOLEC KUJAWSKI NA TERENIE OBREBU EWIDENCYJNEGO WYPALENISKA,
MAKOWISKA ORAZ OTOROWO, GMINA SOLEC KUJAWSKI**


SKALA 1 : 1000

0 10 20 30 40 50 60 70 80 90 100m

ZAŁĄCZNIK NR 1b DO UCHWAŁY NR..... RADY MIEJSKIEJ W SOLCU KUJAWSKIM Z DNIA
PLAN SPORZĄDZIŁ BURMISTRZ SOLCA KUJAWSKIEGO

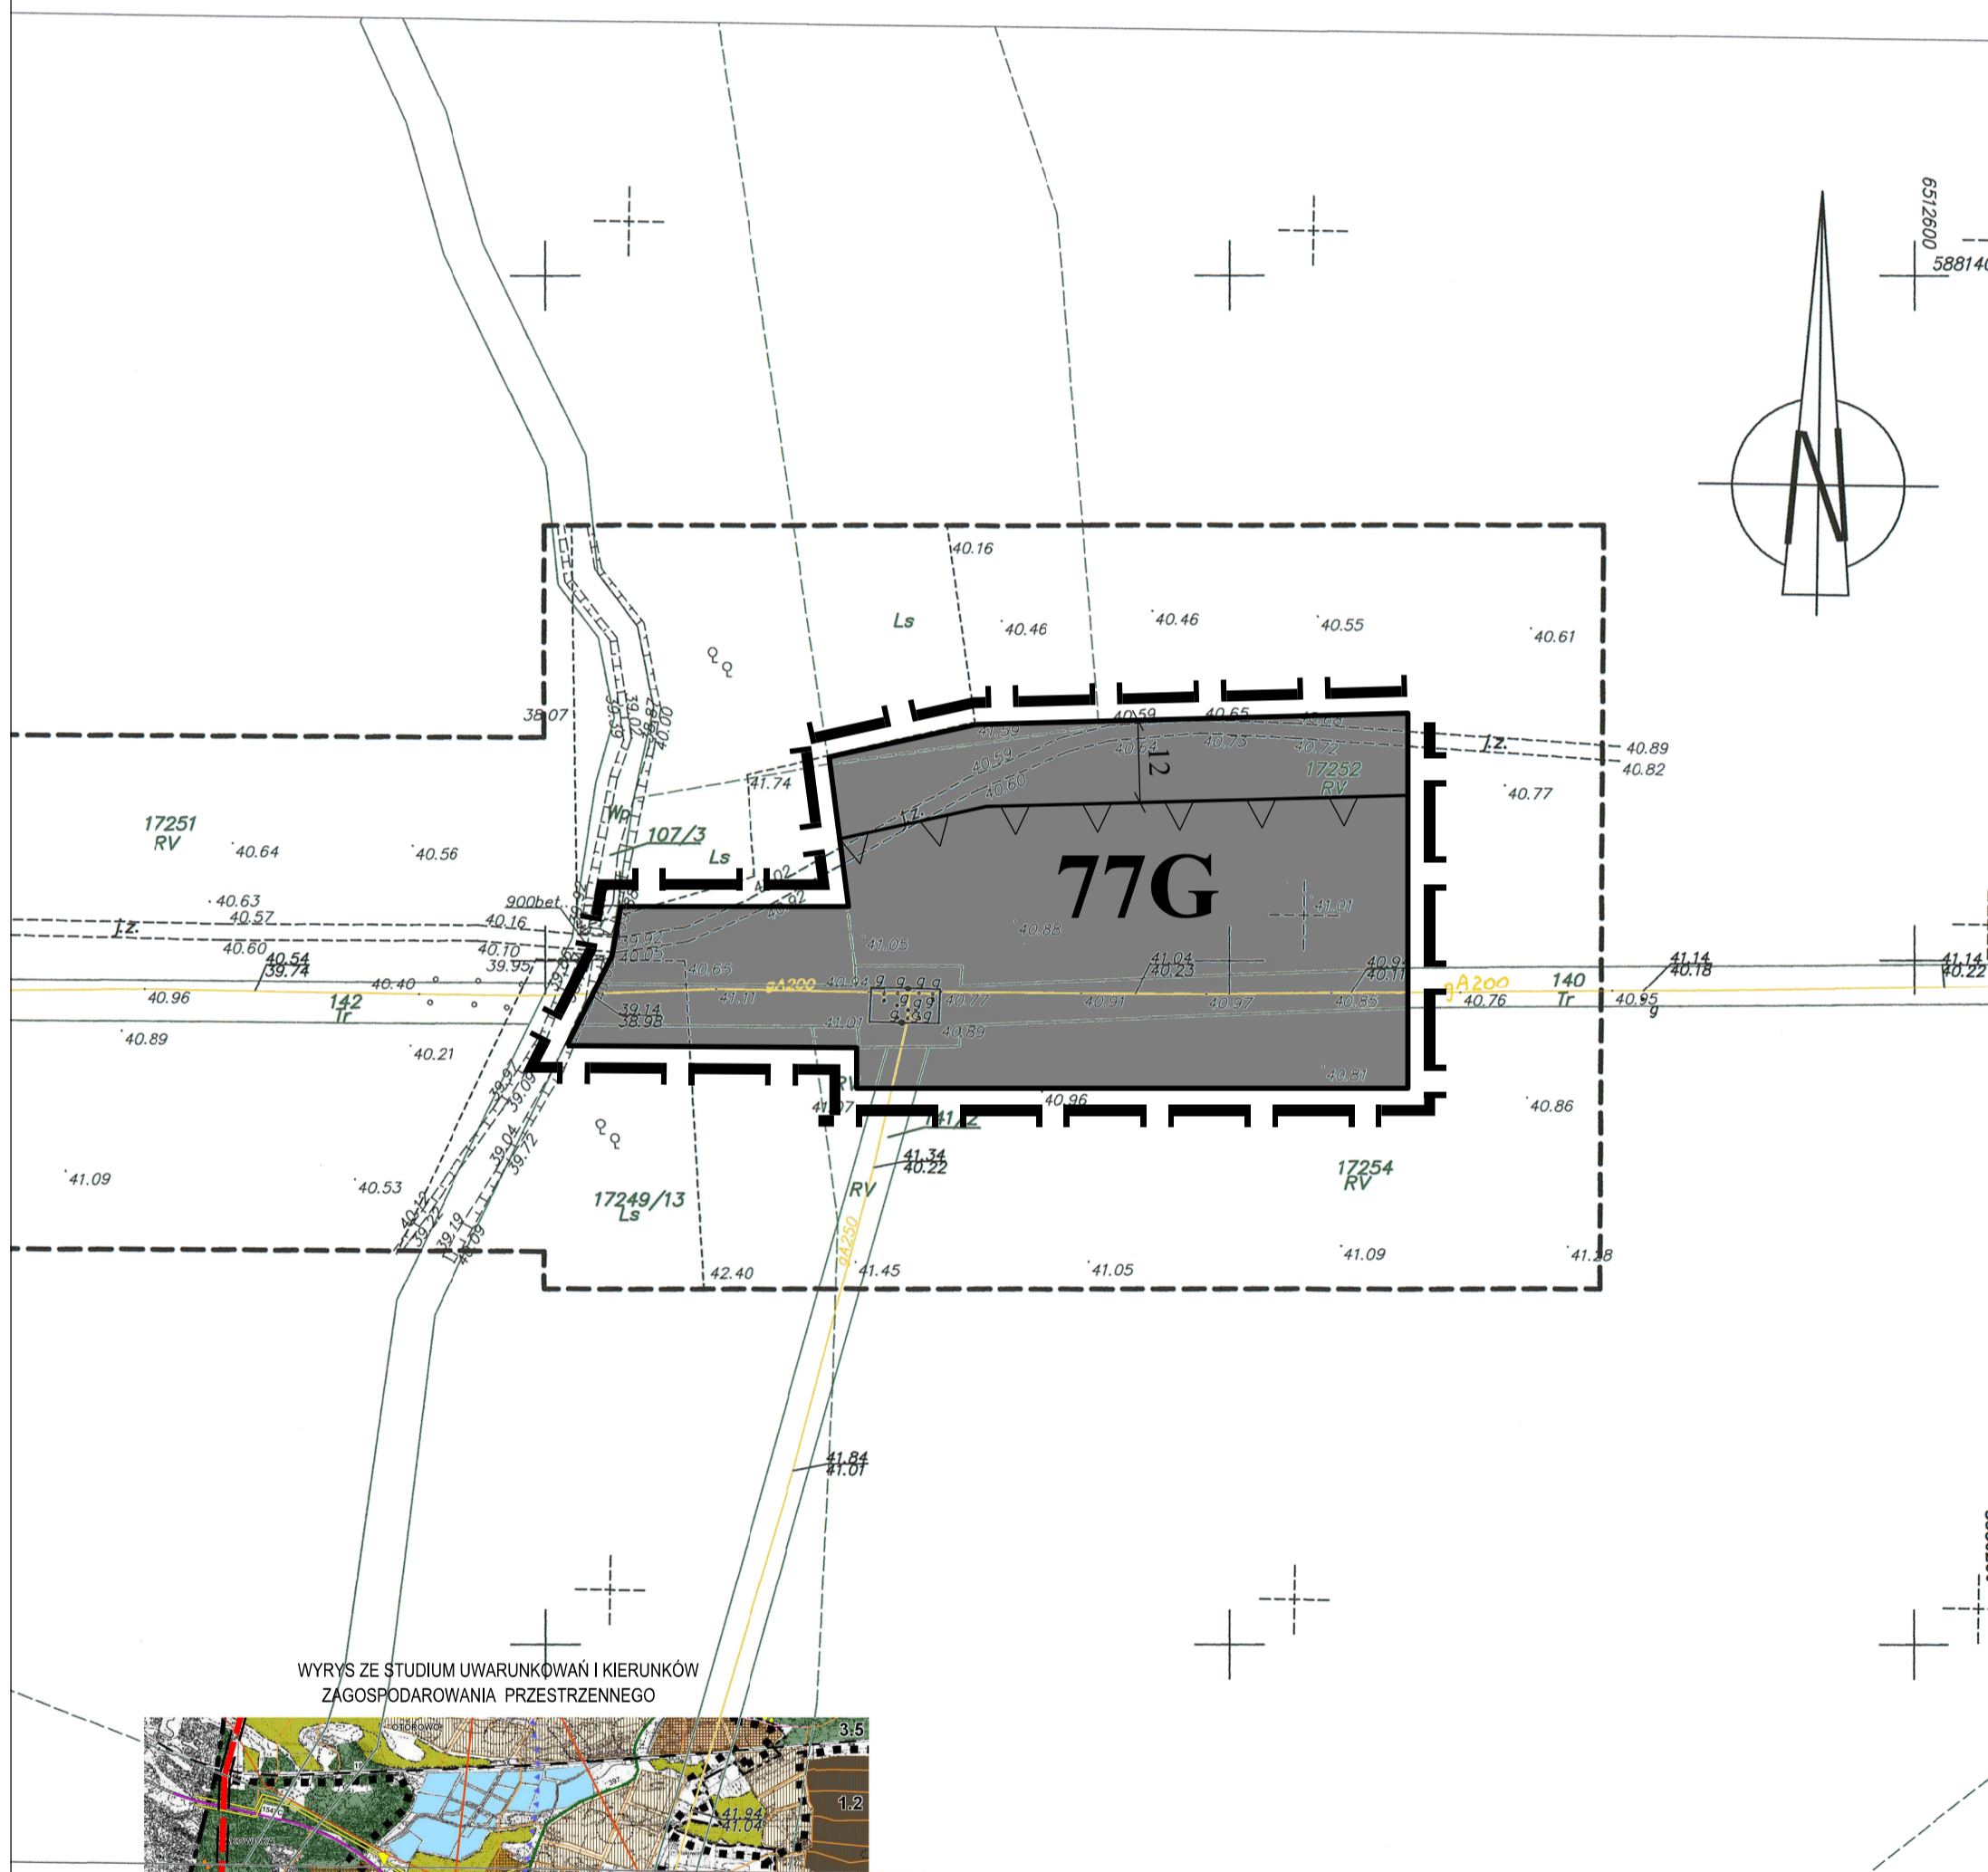



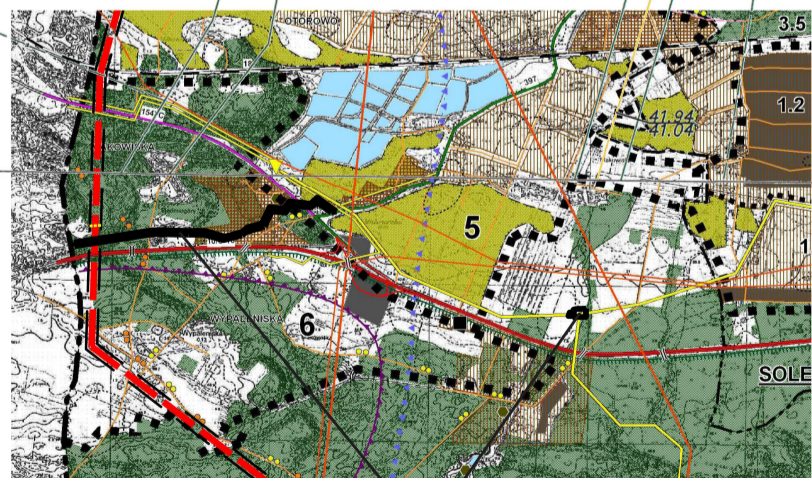

WYRYS ZE STUDIUM UWARUNKOWAŃ I KIERUNKÓW
ZAGOSPODAROWANIA PRZESTRZENNEGO



TERENY OBJĘTE MIEJSCOWYM PLANEM
ZAGOSPODAROWANIA PRZESTRZENNEGO

OZNACZENIA

-  GRANICA OBSZARU OBJĘTEGO PLANEM
-  LINIE ROZGRANICZAJĄCE TERENY O RÓŻNYM PRZEZNACZENIU
LUB RÓŻNYCH ZASADACH ZAGOSPODAROWANIA
-  NIEPRZEKRACZALNA LINIA ZABUDOWY
-  TEREN INFRASTRUKTURY TECHNICZNEJ - GAZOWNICTWO